


# Gemeinde Kisdorf

## Bebauungsplan Nr. 26,

### 1. Änderung und Ergänzung



für das Gebiet westlich der Henstedter Straße, südlich der Straße Rugenvier,  
östlich der Gärtnerei und nördlich des vorhandenen Edeka-Marktes

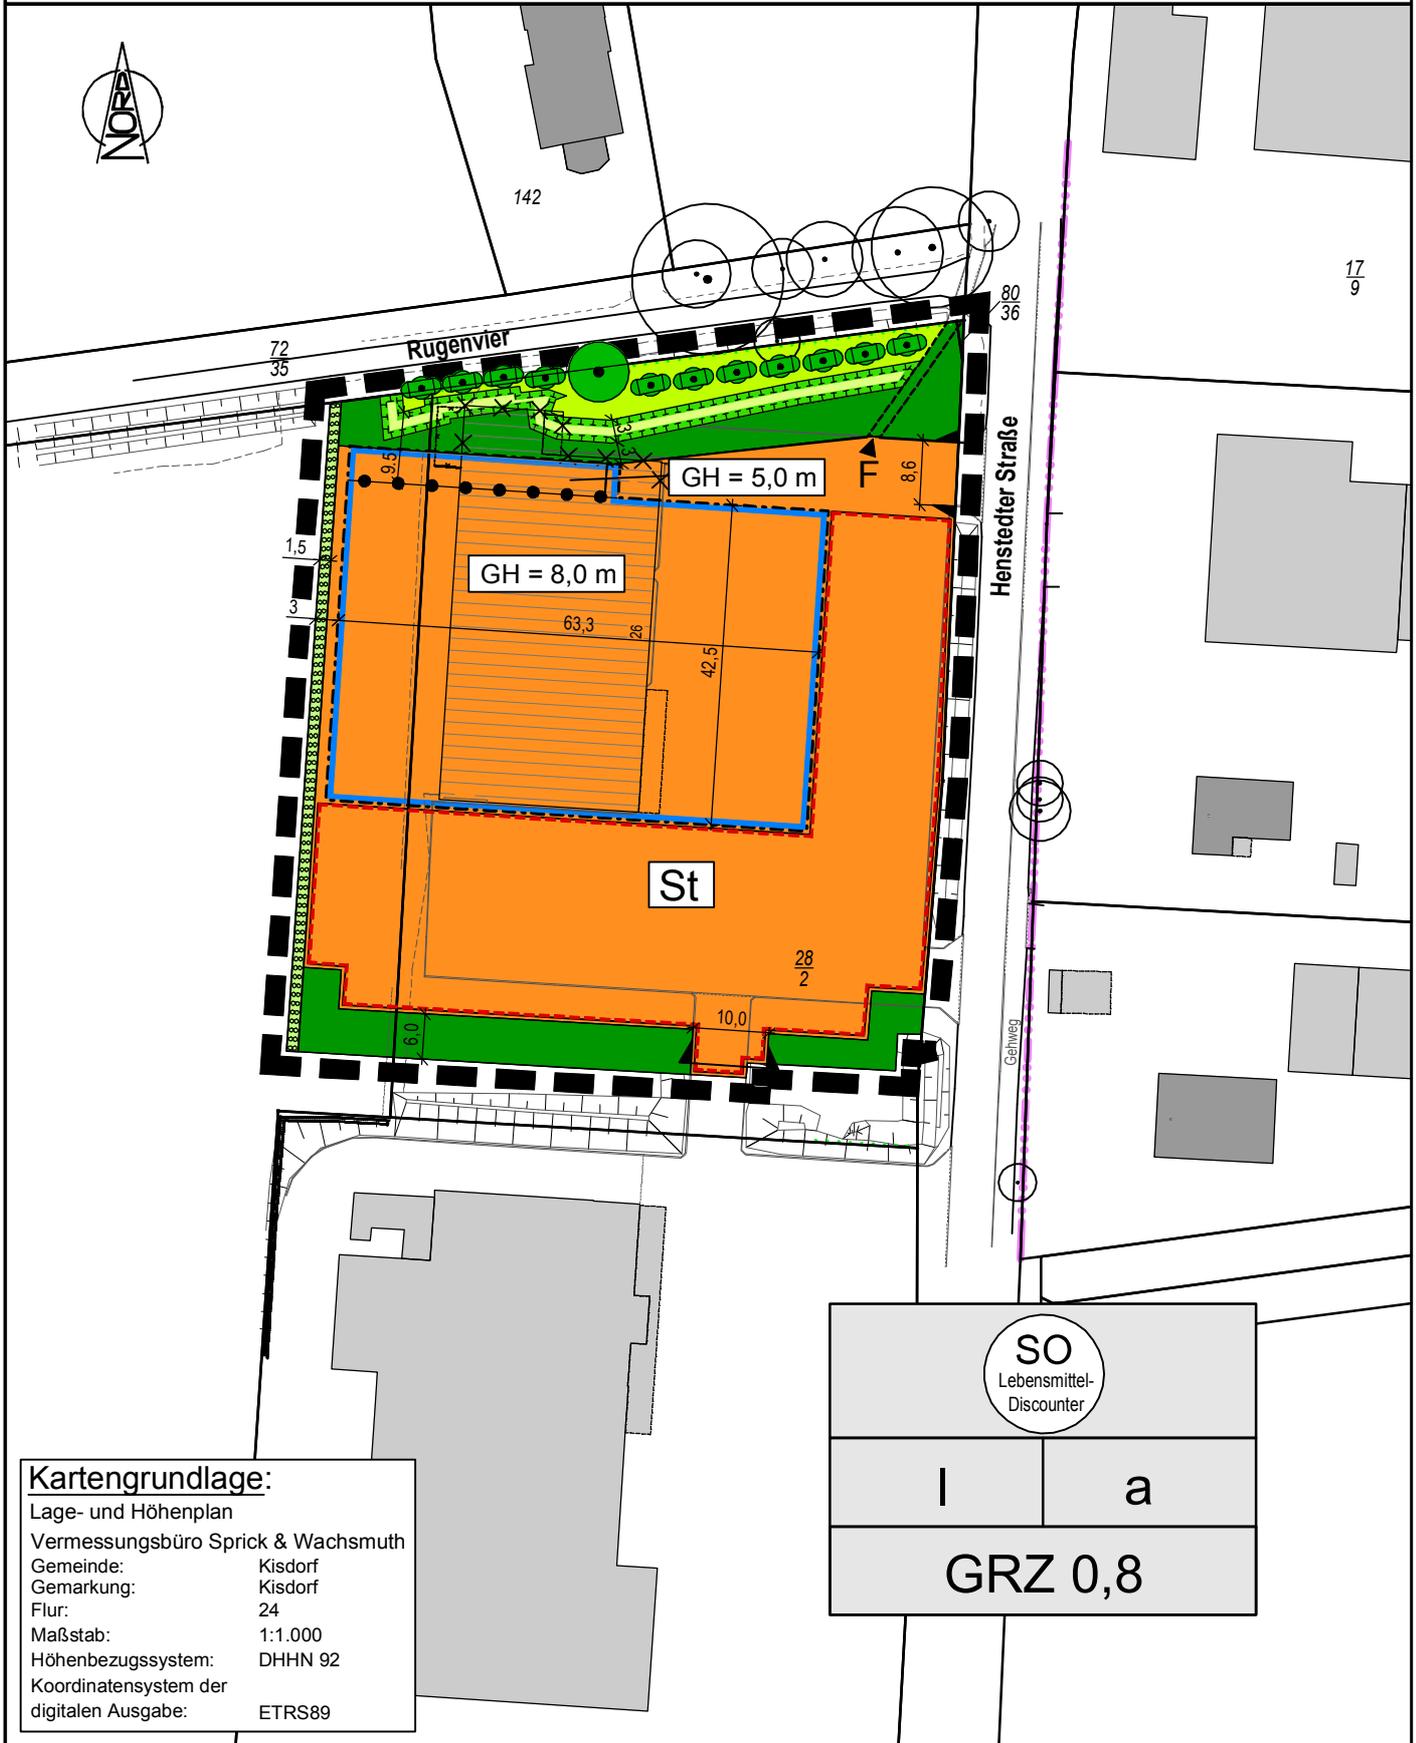

#### Kartengrundlage:

Lage- und Höhenplan  
Vermessungsbüro Sprick & Wachsmuth  
Gemeinde: Kisdorf  
Gemarkung: Kisdorf  
Flur: 24  
Maßstab: 1:1.000  
Höhen Bezugssystem: DHHN 92  
Koordinatensystem der digitalen Ausgabe: ETRS89

SO Lebensmittel- Discounter	
I	a
GRZ 0,8	