


Vorhabenbezogener Bebauungsplan Nr. 8

Gemeinde Ruhwinkel

für das im Ortsteil Bockhorn gelegene Gebiet der Kuh-Lounge, Eichholz 11,
und südlich angrenzender Flächen

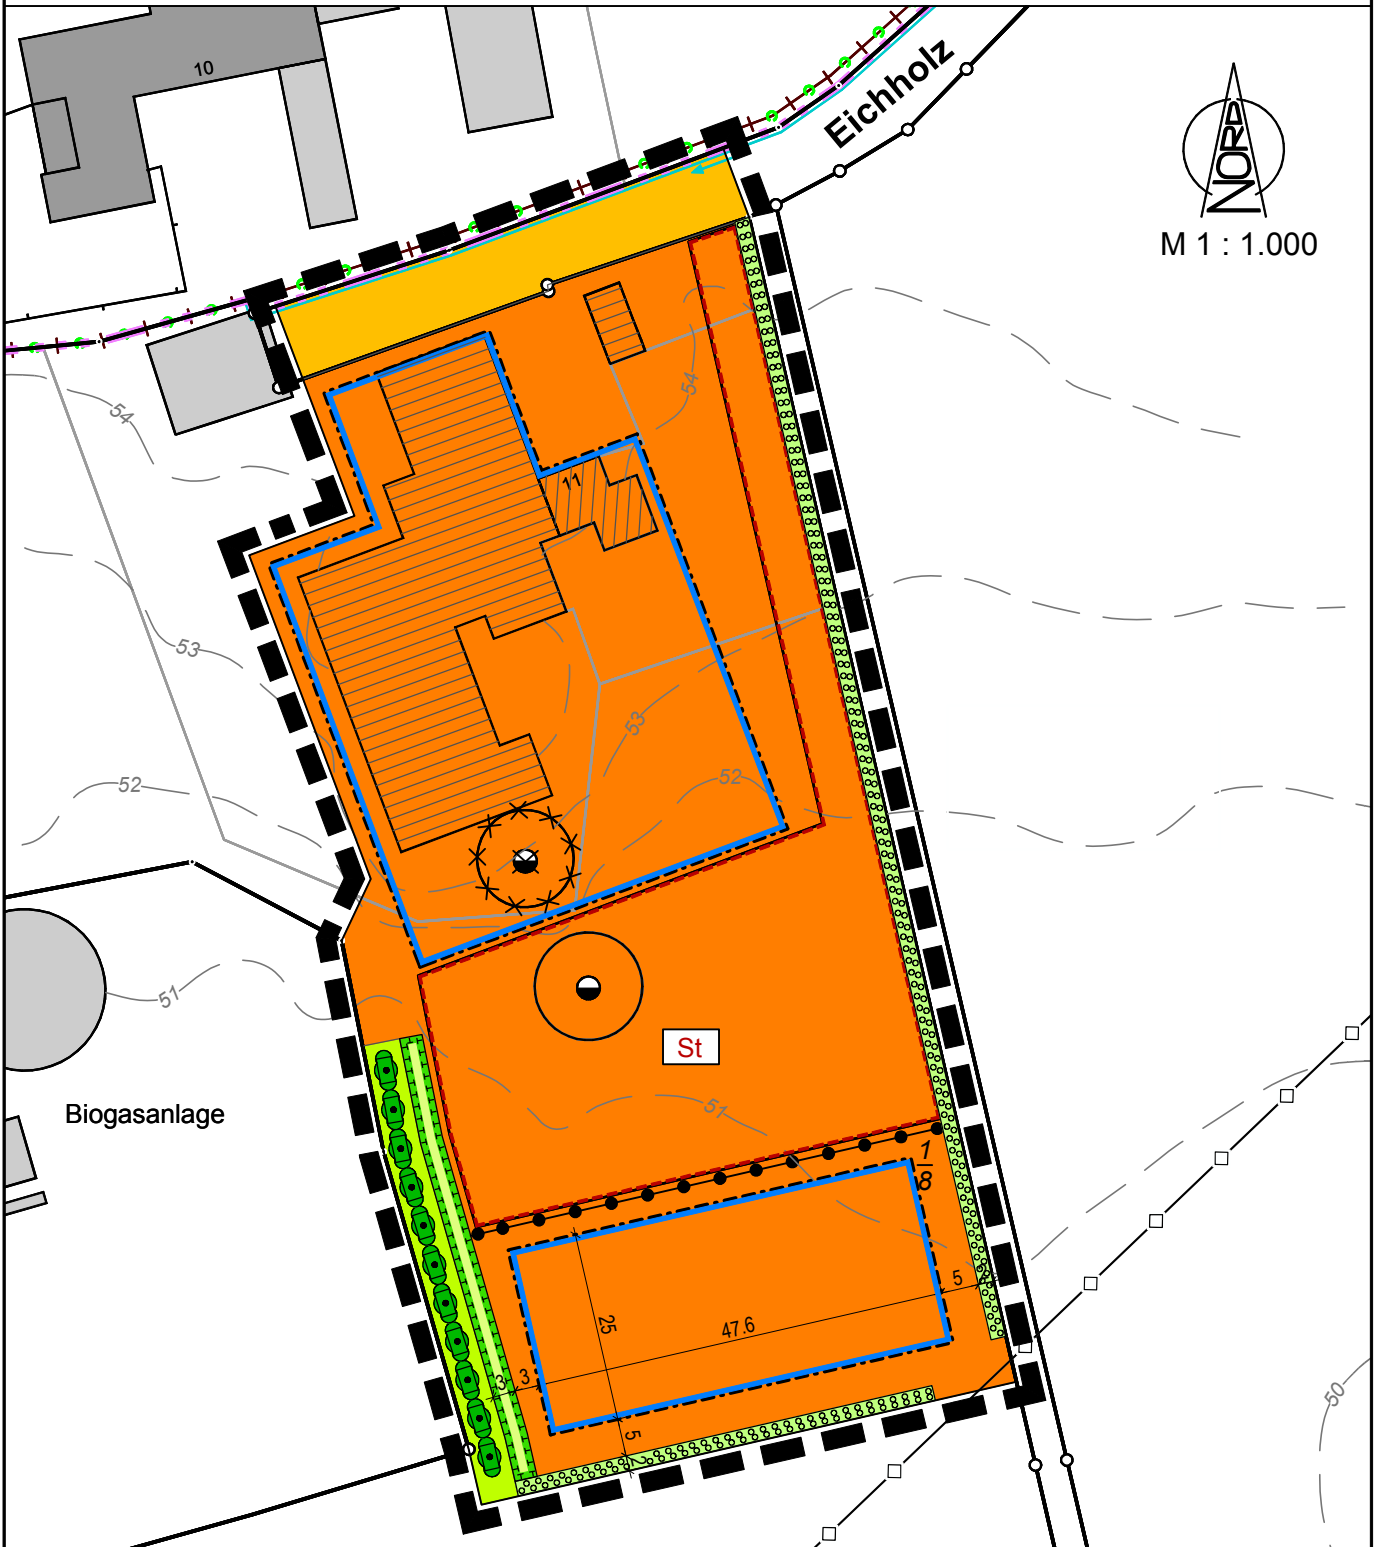

SO 1 Veranstaltung Catering	
/	FH max. 66 m über NHN
GR max. 300 m ² für neue hochbauliche Anlagen	

SO 2 Landwirtschaft	
O	FH max. 56 m über NHN
GR max. 750 m ² für neue hochbauliche Anlagen	