


LEGENDE

- Ausschlussflächen
- Ausschlussflächen (nach Abwägung durch die Gemeinde)
- Abwägungsflächen
- Weißflächen (Flächen ohne Einschränkungen)

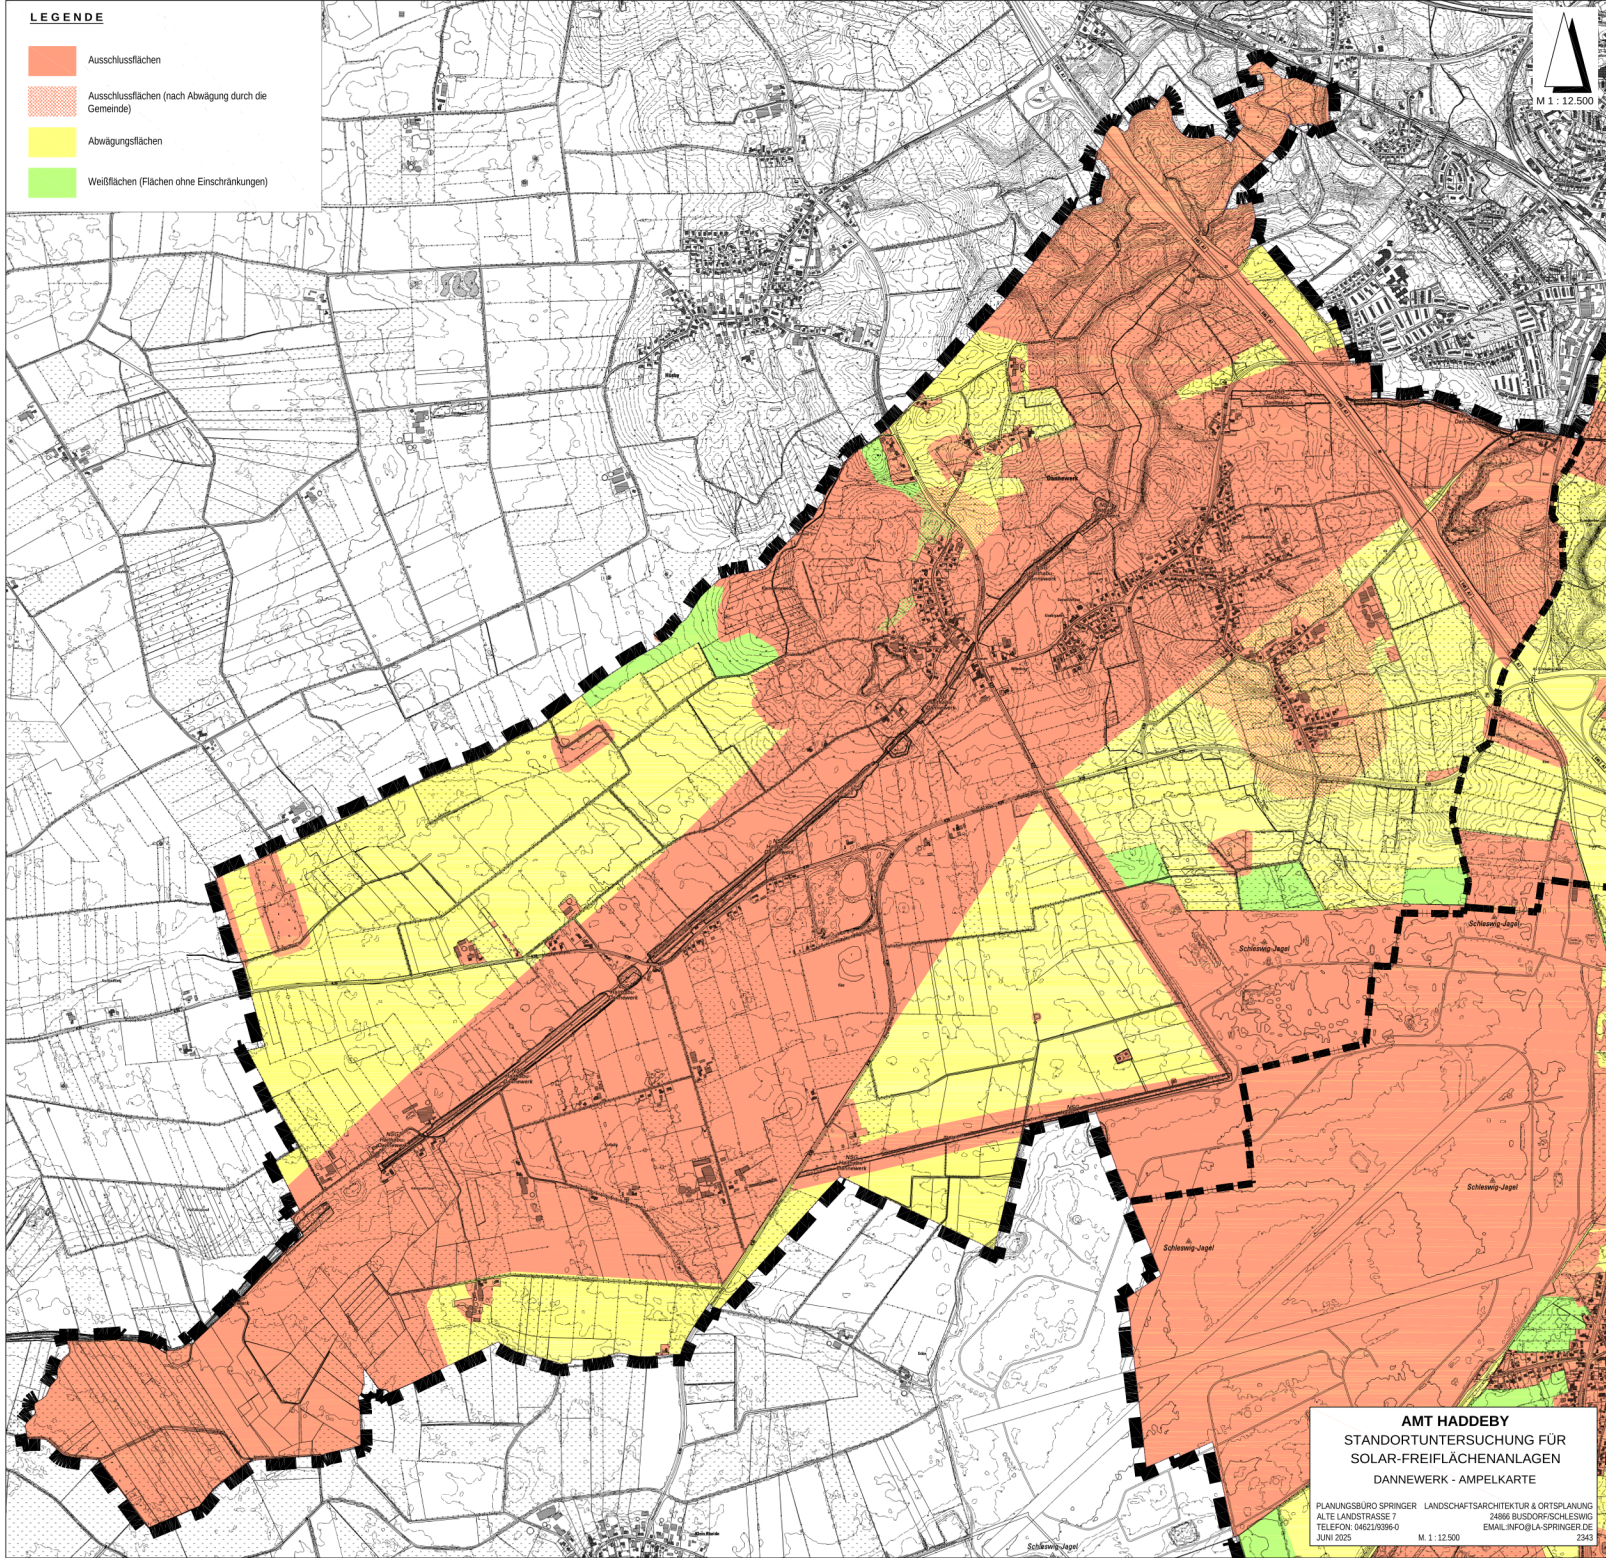

AMT HADDEBY
STANDORTUNTERSUCHUNG FÜR
SOLAR-FREIFLÄCHENANLAGEN
DANNEWERK - AMPELKARTE

PLANUNGSBURO SPRINGER LANDSCHAFTSARCHITEKTUR & ORTSPLANUNG
ALTE LANDSTRASSE 7 24866 BUSDORF-SCHLESWIG
TELEFON: 04621 9386-0 EMAIL: INFO@LA-SPRINGER.DE
JUNI 2025 M 1:12.500 248