


LEGENDE

Vorbelastung Landschaftsbild Planungen und Anfragen

- Hochspannungsfreileitung
- Autobahnen und Bahnstrecken
- ▨ Bereiche um vorhandene Windkraftanlagen und Mobilfunkmasten
- ▨ Privilegierung von PV-Anlagen
- ||| Vorbelastete Flächen; 1.500 m an Freileitungen, 200 m an Autobahnen und Bahnstrecken
- Freiflächen-PV-Anlagen vorhanden
- ▨ Bauleitplanungen für Freiflächen-PV-Anlagen rechtskräftig
- Bauleitplanungen für Freiflächen-PV-Anlagen in Aufstellung
- Anfragen für Freiflächen-PV-Anlagen
- S2 Suchräume für Freiflächen-PV-Anlagen mit Nummer
- ▨ Abstandsflächen um Einzelhäuser und Splittersiedlungen im Außenbereich (100 m)
- sonstige Ausschlussflächen innerhalb der Suchräume



M 1:12.500

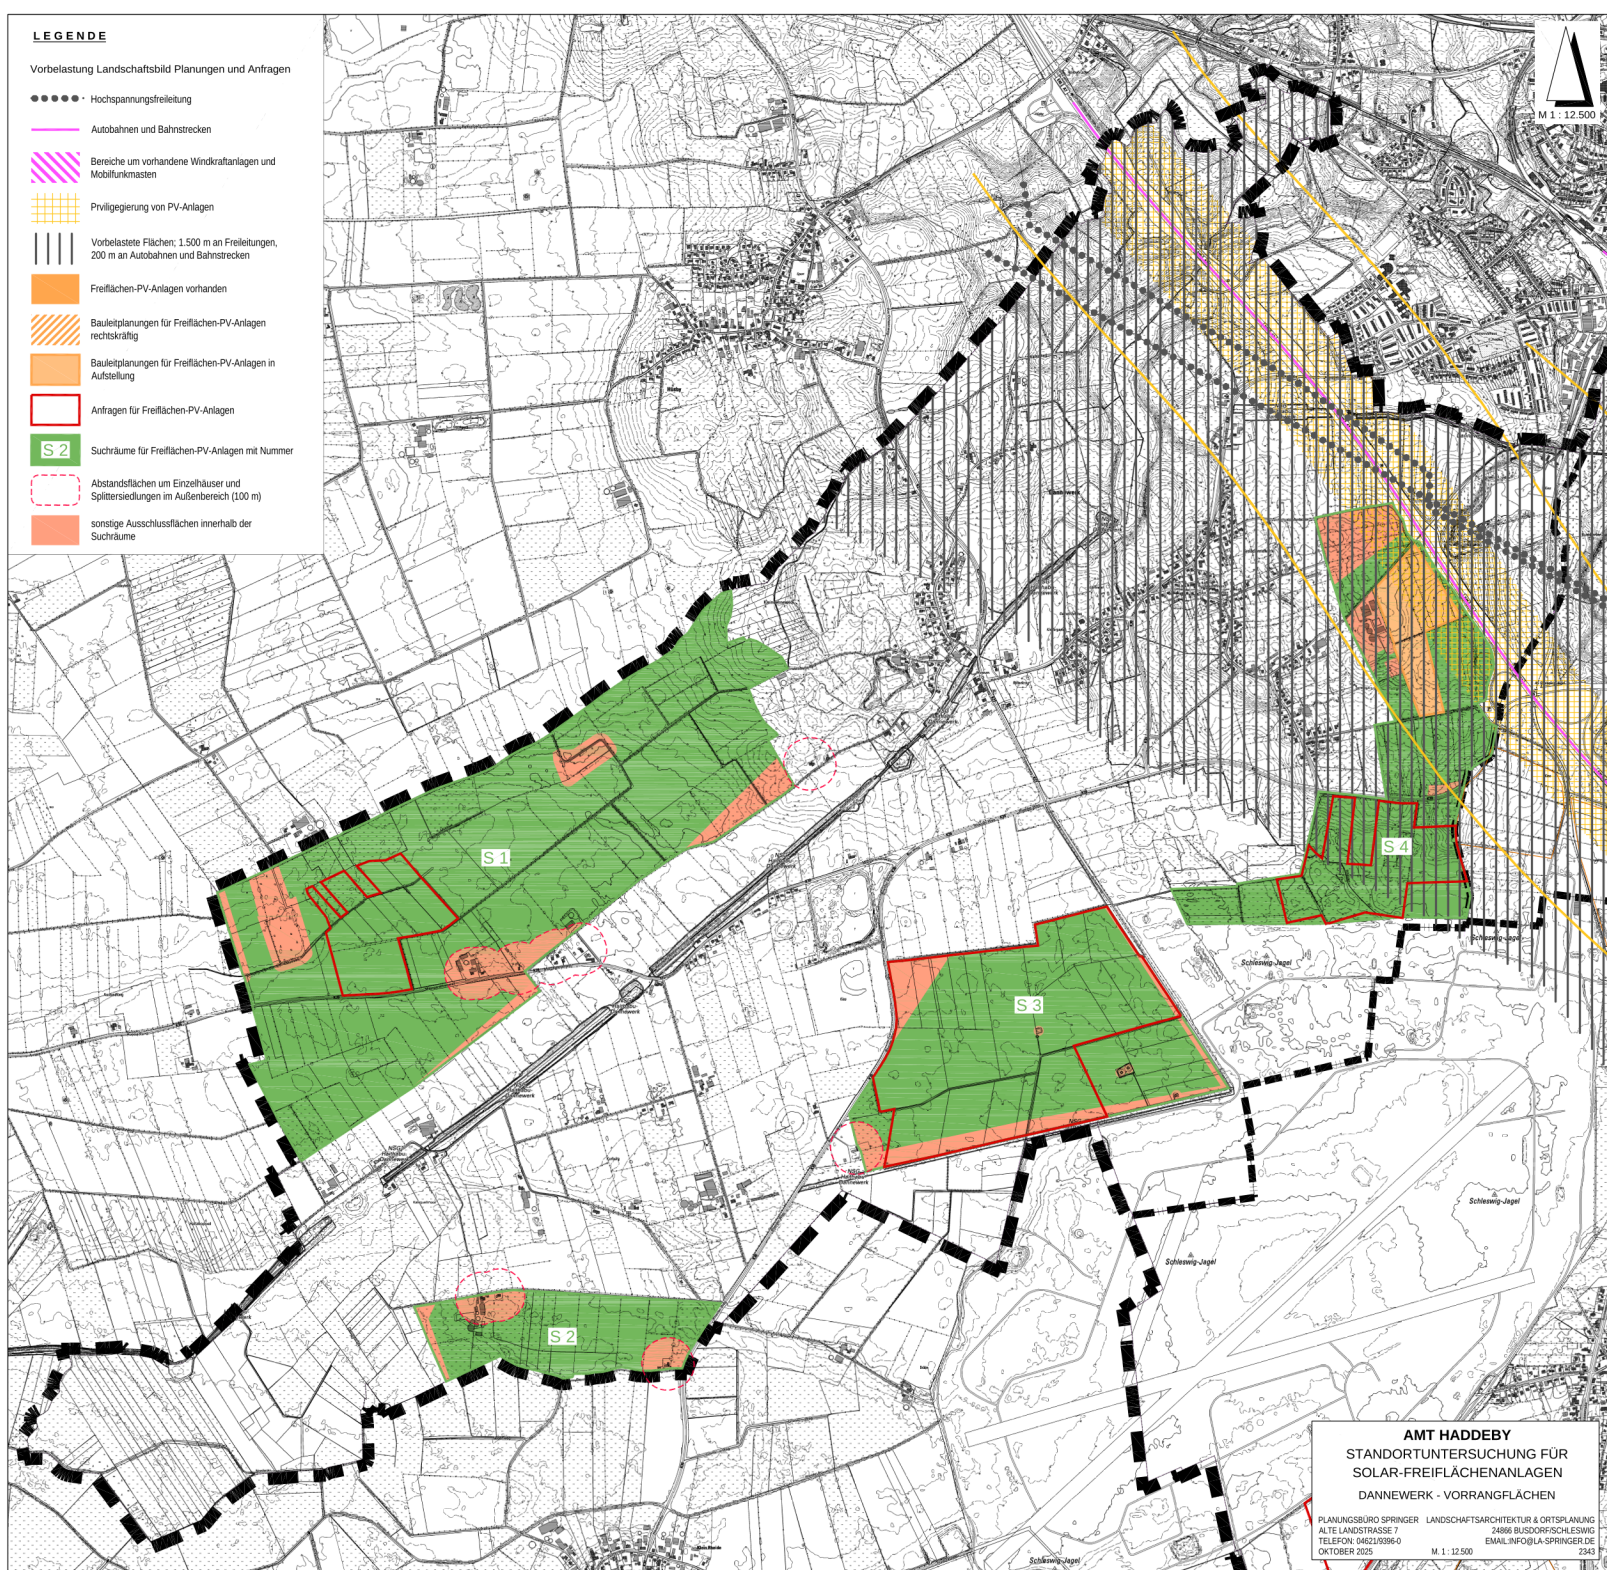

AMT HADDEBY
STANDORTUNTERSUCHUNG FÜR
SOLAR-FREIFLÄCHENANLAGEN
DANNEWERK - VORRANGFLÄCHEN

PLANUNGSBÜRO SPRINGER LANDSCHAFTSARCHITEKTUR & ORTSPLANUNG
24866 BUSDORF/SCHLESWIG
TELEFON: 046216586-0
EMAIL: info@la-springer.de
OCTOBER 2025

M 1:12.500 2/25