



**B-Plan Nr. 86**  
**"Gemeinbedarf an der**  
**Blankeneser Chaussee"**

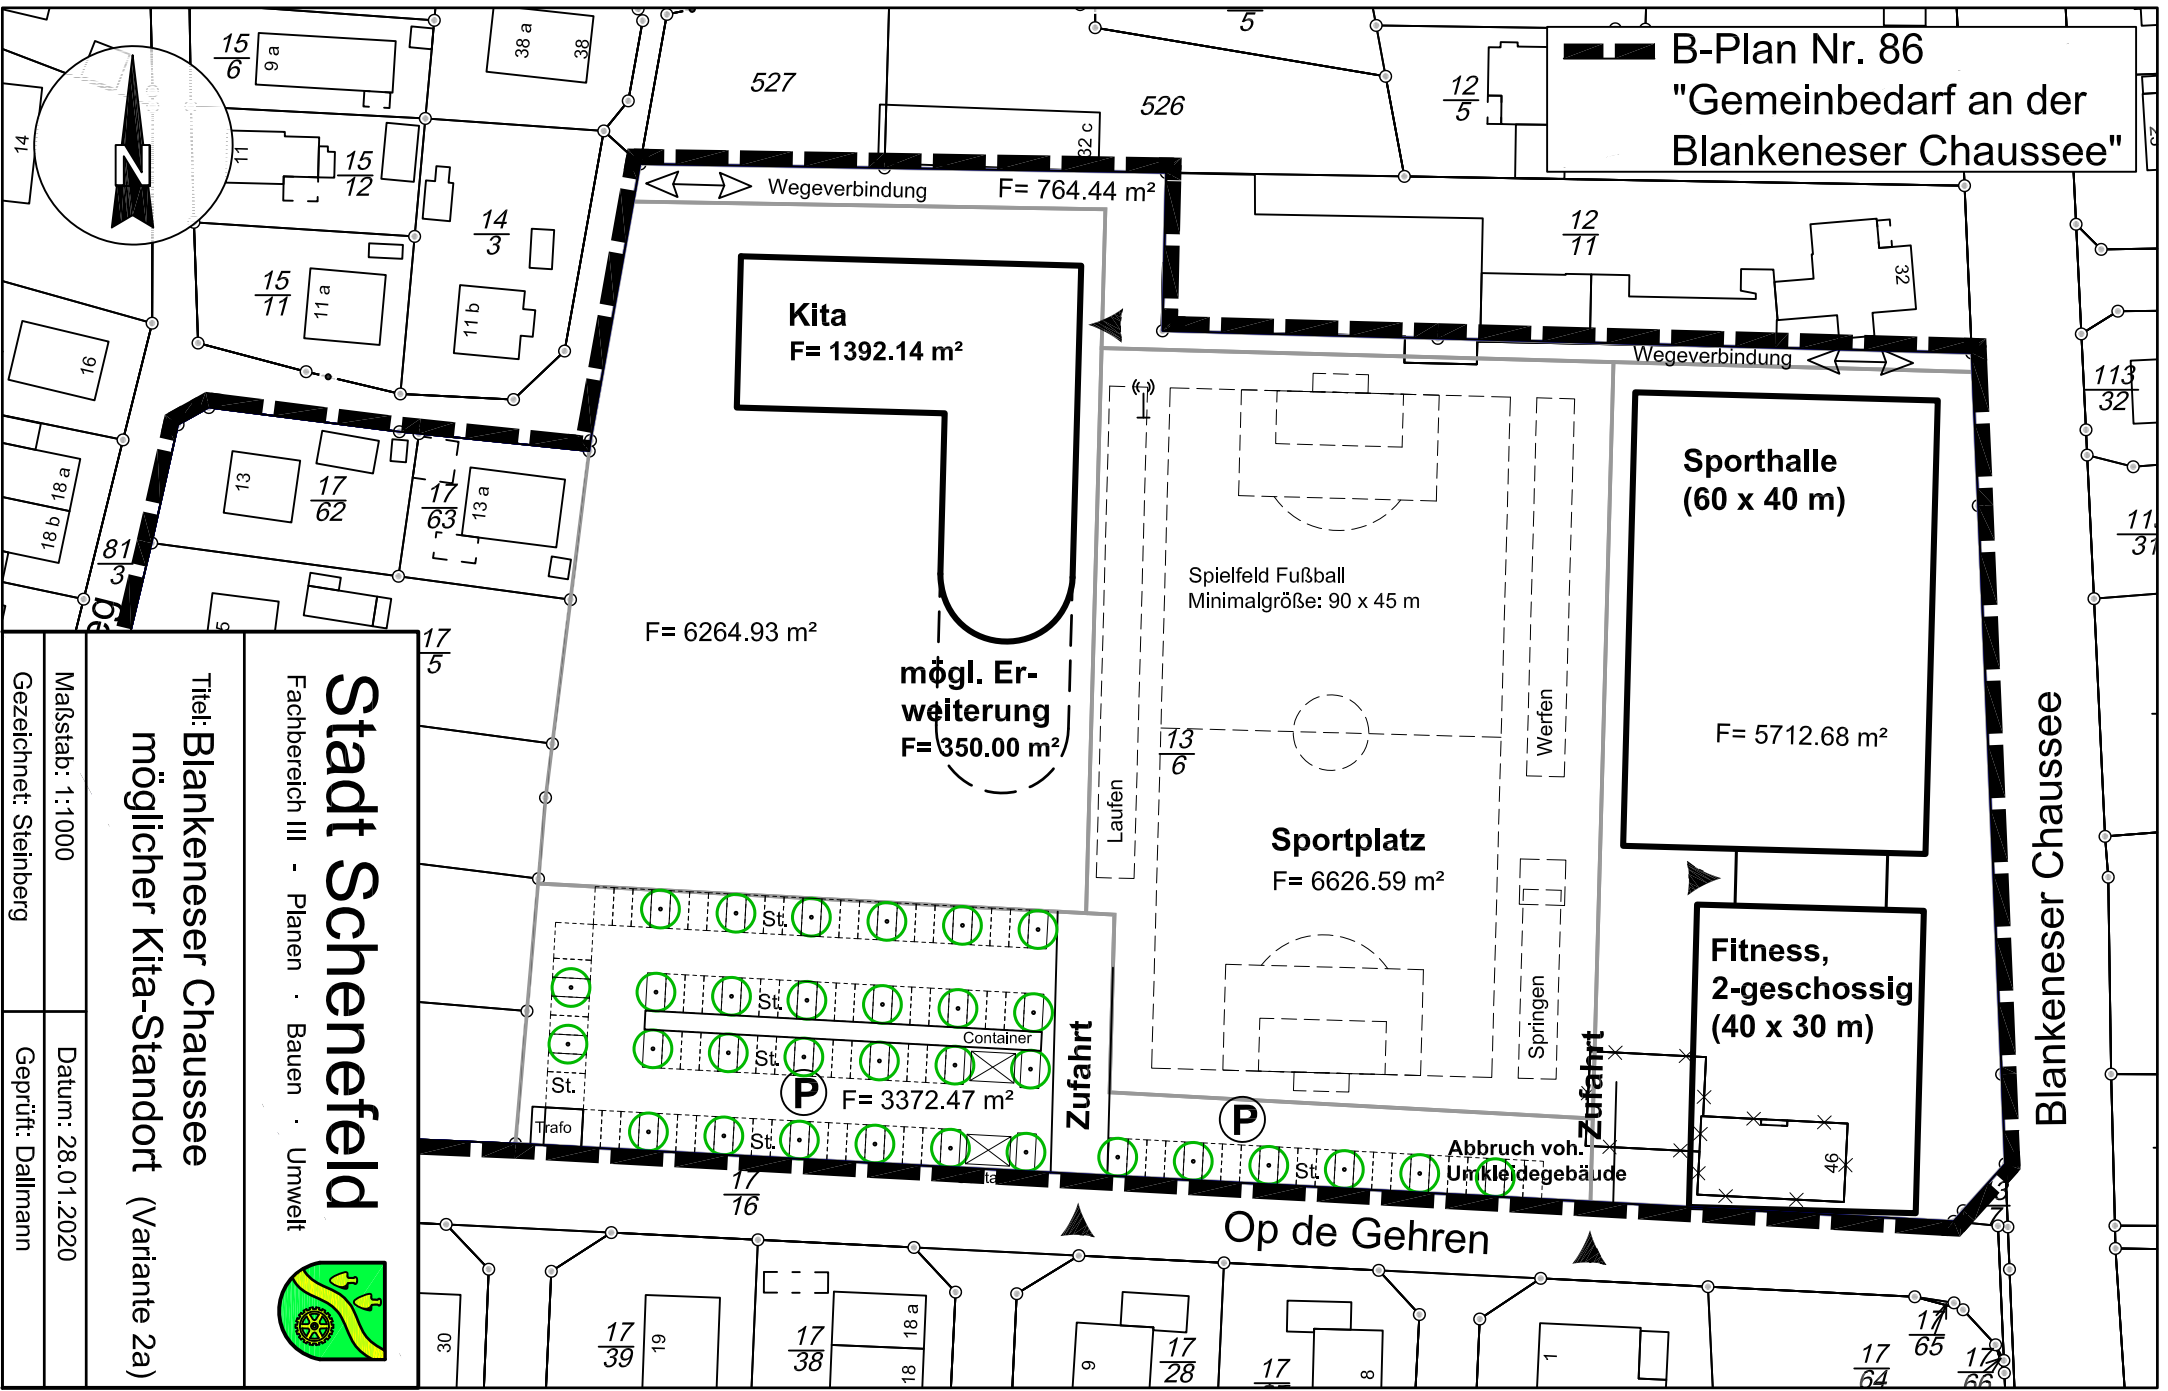

**Stadt Schenefeld**  
 Fachbereich III - Planen · Bauen · Umwelt

**Titel: Blankeneser Chaussee**  
**möglicher Kita-Standort (Variante 2a)**

Maßstab: 1:1000  
 Datum: 28.01.2020  
 Gezeichnet: Steinberg  
 Geprüft: Dallmann



Blankeneser Chaussee

Op de Gehren