




47
T

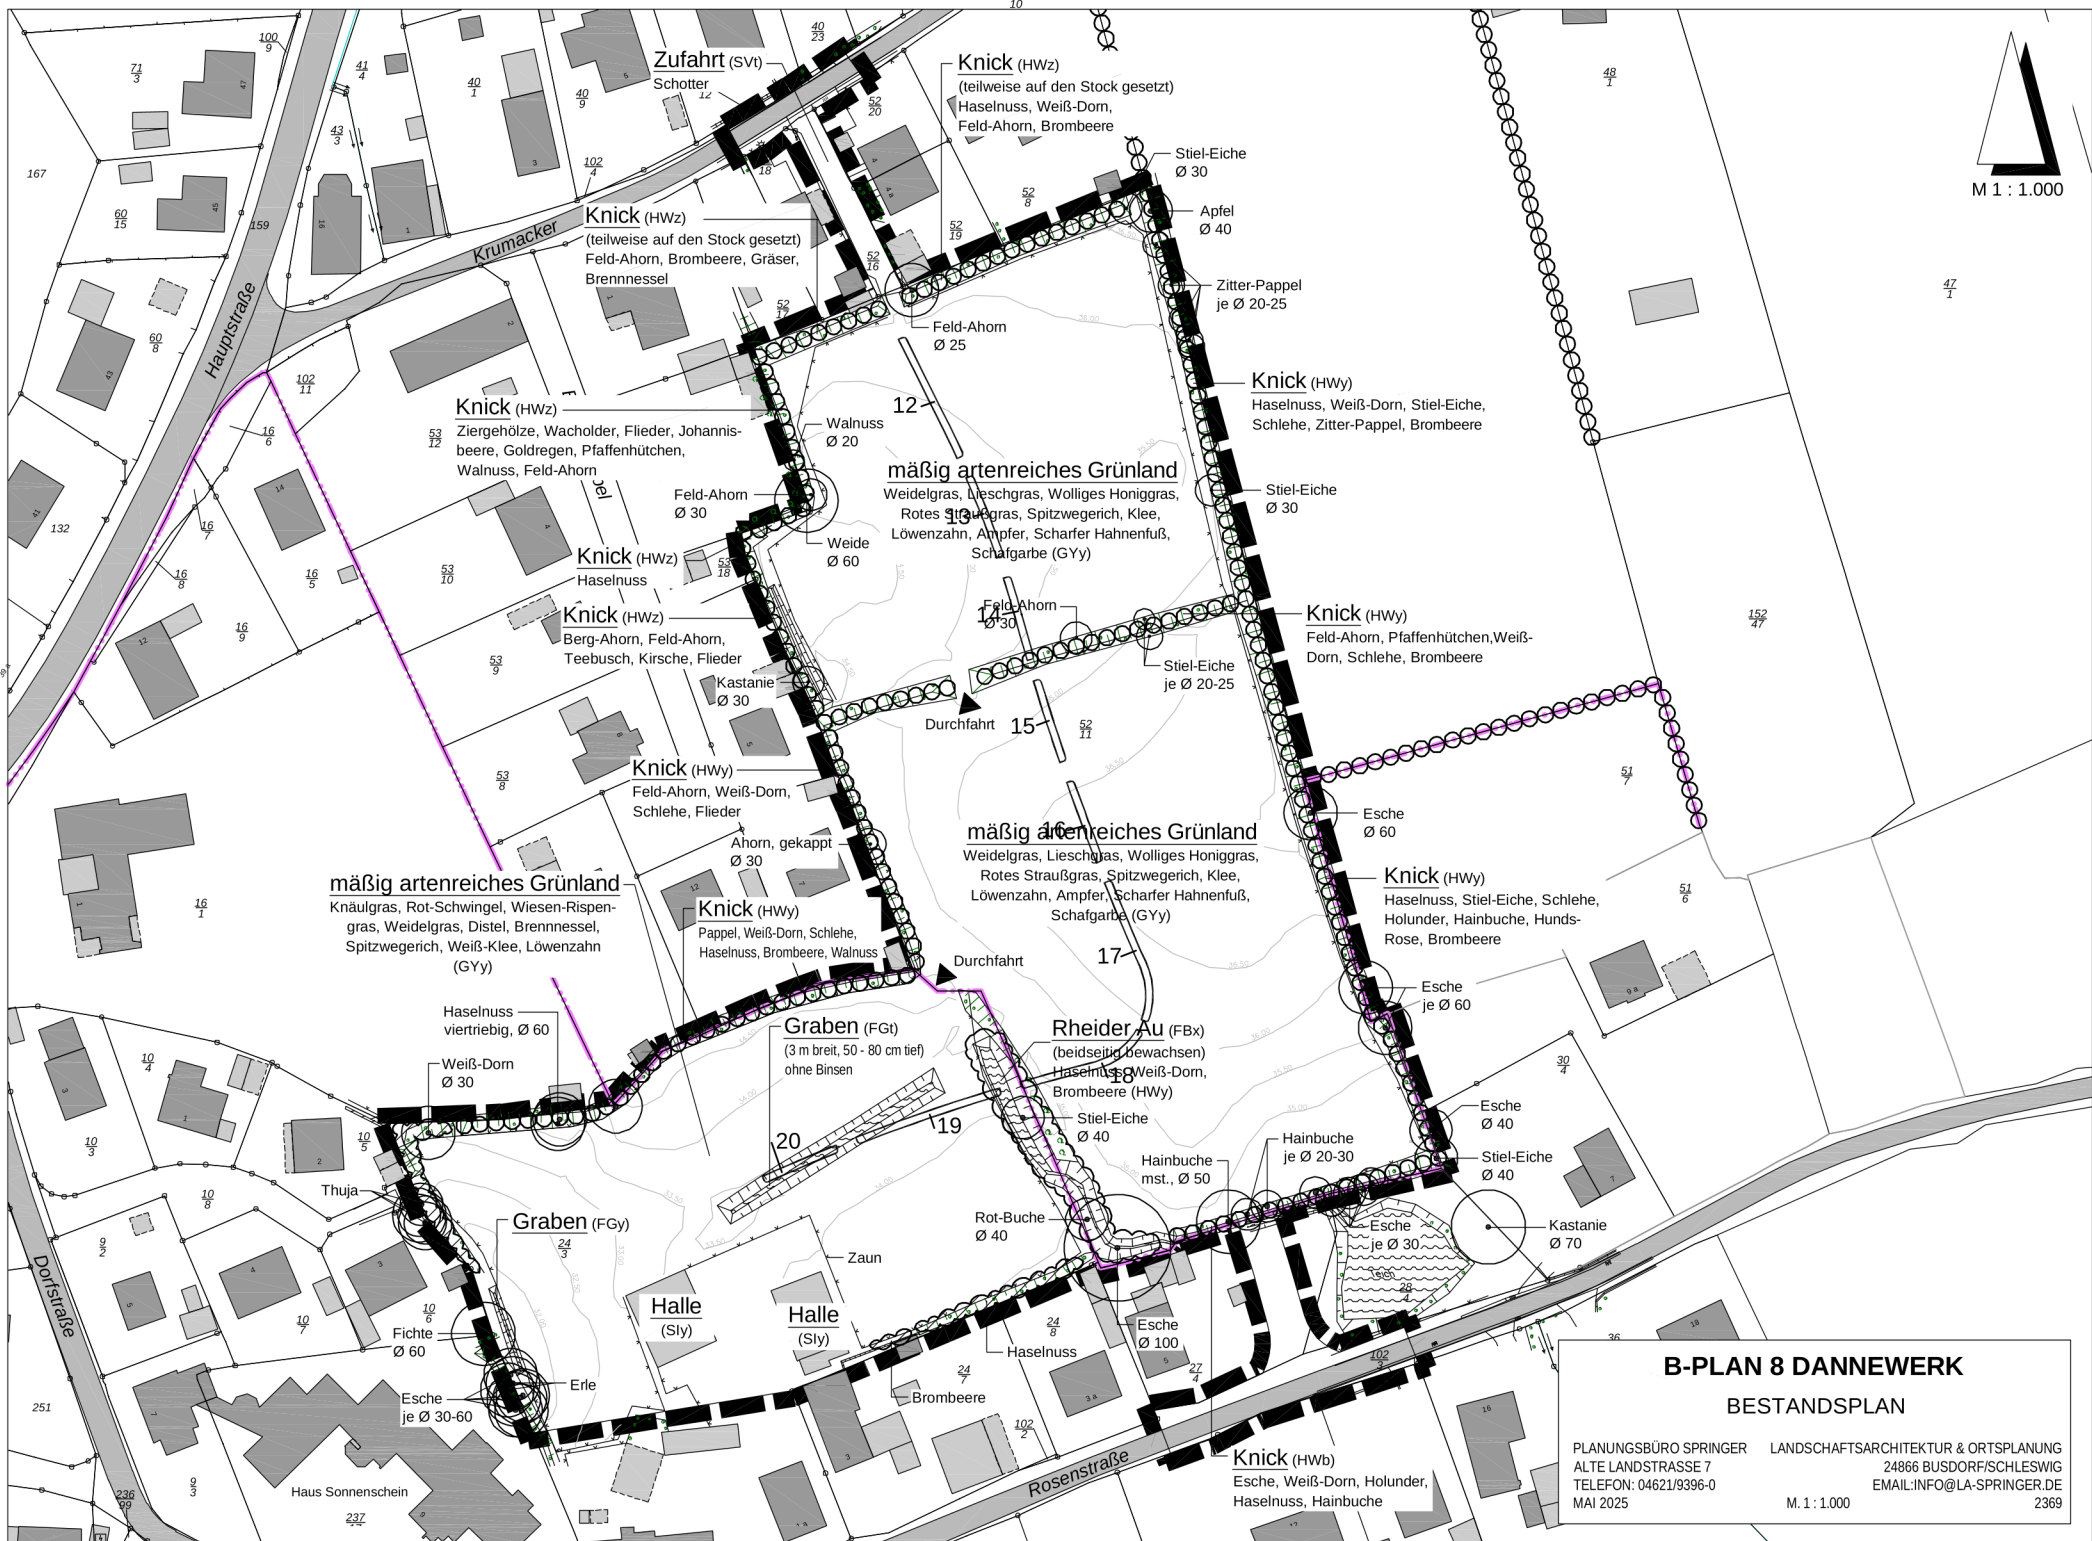

mäßig artenreiches Grünland
 Knäuelgras, Rot-Schwengel, Wiesen-Rispengras, Weidelgras, Distel, Brennnessel, Spitzwegerich, Weiß-Klee, Löwenzahn (GY)

mäßig artenreiches Grünland
 Weidelgras, Lieschgras, Wolliges Honiggras, Rotes Straußgras, Spitzwegerich, Klee, Löwenzahn, Ampfer, Scharfer Hahnenfuß, Schafgarbe (GY)

mäßig artenreiches Grünland
 Weidelgras, Lieschgras, Wolliges Honiggras, Rotes Straußgras, Spitzwegerich, Klee, Löwenzahn, Ampfer, Scharfer Hahnenfuß, Schafgarbe (GY)

B-PLAN 8 DANNEWERK
BESTANDSPLAN

PLANUNGSBÜRO SPRINGER LANDSCHAFTSARCHITEKTUR & ORTSPLANUNG
 ALTE LANDSTRASSE 7 24866 BUSDORF/SCHLESWIG
 TELEFON: 04621/9396-0 EMAIL:INFO@LA-SPRINGER.DE
 MAI 2025 M 1 : 1.000 2369