


19. Änderung durch Berichtigung des Flächennutzungsplanes der Gemeinde Lasbek, OT Lasbek-Dorf

(im Rahmen der Aufstellung des Bebauungsplanes Nr. 12)

Planzeichnung

Es gilt die BauNVO i.d.F. der Bekanntmachung vom 21.11.2017 (BGBl. I S.3786)


M. 1:5000

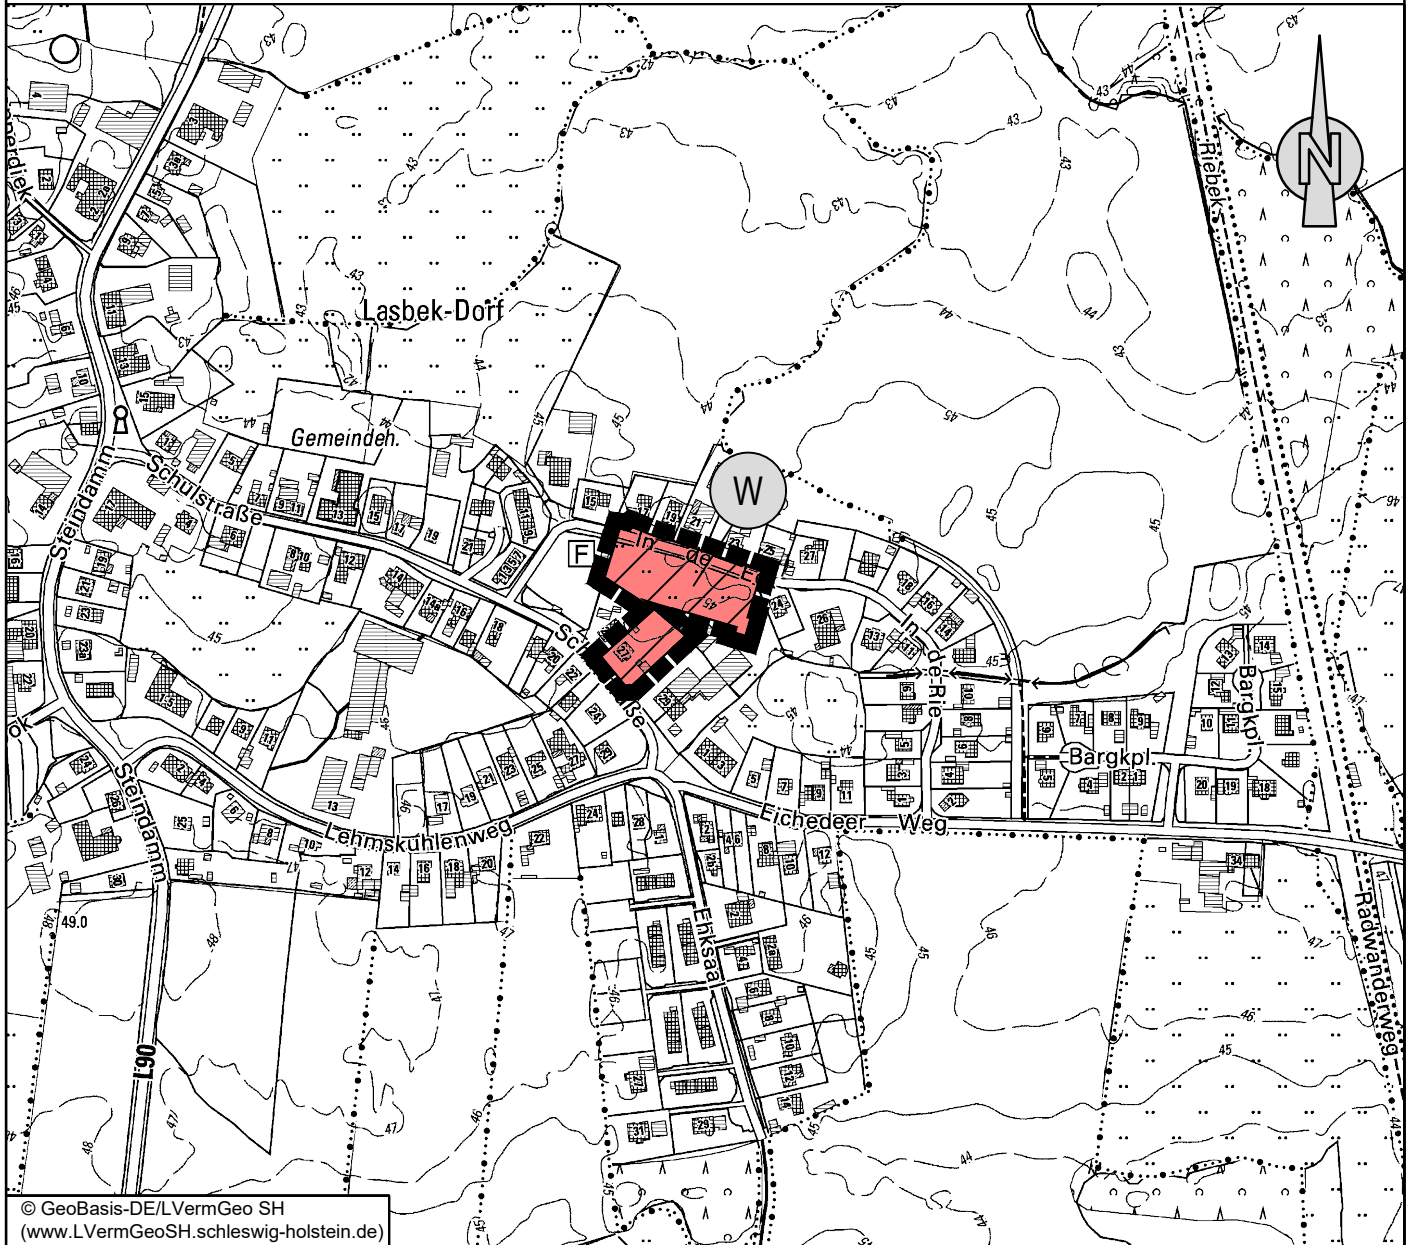

© GeoBasis-DE/LVermGeo SH
(www.LVermGeoSH.schleswig-holstein.de)

Planzeichen Erläuterungen

Art der baulichen Nutzung

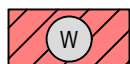

Wohnbauflächen

Sonstige Planzeichen



Grenze des räumlichen Geltungsbereiches der
19. Änderung des Flächennutzungsplanes

Rechtsgrundlagen

§ 5 (2) Nr.1 BauGB

§ 1 (1) Nr. 1 BauNVO

§ 5 Abs. 1 BauGB

GSP

GOSCH & PRIEWE
Ingenieurgesellschaft mbH
Beratende Ingenieure (VBI)

23843 Bad Oldesloe
Papierberg 4
Tel.: 0 45 31 / 67 07 - 0
Fax: 0 45 31 / 67 07 - 79
E-mail: oldesloe@gsp-ig.de
Internet: www.gsp-ig.de