DHSV
Deich- und Hauptsielverband
Dithmarschen
- Der Vorstand -

Deich- und Hauptsielverband • Meldorfer Straße 17 • 25770 Hemmingstedt

Amt Marne-Nordsee
z. H. Frau Jörs
Alter Kirchhof 4-5
25709 Marne

| Ihr Zeichen, Ihre Nachricht vom | Unser Zeichen, unsere Nachricht vom | Durchwahl (04 81) 68 08 - 33 | Hemmingstedt |
|---|---|---|---|
| **E-Mail vom 26.02.2025** | 8 05 50 | Ilona Urbahns | 17.04.25 |

**Stellungnahme:** **Aufstellung des B-Plan Nr. 2 der Gemeinde Volsemenhusen „Ortslage Volsemenhusen"**

**Bezug:** **Frühzeitige Beteiligung der Behörden und sonstiger TöB**

Der Deich- und Hauptsielverband Dithmarschen und der ihm angeschlossene Sielverband Helse (05) haben gegen den vorgenannten Plan keine Bedenken wenn nachstehende Auflagen eingehalten werden:

- Beachtung der Satzung des zuständigen Sielverbandes, besonders § 6.
- Das Plangebiet liegt an der **Verbandsanlage 0110 und 0111.**
  Zwischen dem Plangebiet und dem Helser Fleth Vorfluter 01 befindet sich eine Gemeindestraße bzw Privatweg.
- Lt. Begründung unter 8.5 und unter Teil B Verbandsgewässer:
  *Beidseitig der Vorfluter des Sielverbandes Helse, 0111 im Norden und 0110 im Süden, werden Pflege- und Unterhaltungsstreifen von 7 m an offenen Gräben und 5 m an verrohrten Gräben berücksichtigt.*
  Lt. Satzung:
  **Der Unterhaltungsstreifen an offenen Verbandsanlagen beträgt beidseitig 7,50 m.**
  Wir bitten dies entsprechend zu berichtigen.

S:\sv\stellung\Bebauungsplan\05_Volsemenhusen B-Plan Nr. 2_frühz. Beteiligung.docx

- Lt. Begründung unter 12.2.1. Wasserhaushaltsbilanz / Entwässerungskonzept
  *Für das Plangebiet wird im weiteren Verfahren eine Wasserhaushaltsbilanz sowie ein Konzept für den Regenwasserabfluss erstellt.*
  **Das Entwässerungskonzept ist dem Deich- und Hauptsielverband vorzulegen**.

- Für den Fall, dass die infolge der Bebauung erhöhten Abflussspenden aus Oberflächenwasser die Leistungsfähigkeit der vorhandenen Verbandsanlagen überschreiten, weise ich im Vorwege darauf hin, dass die planerischen und baulichen Maßnahmen an den Verbandsanlagen zu Lasten des Antragstellers gehen.

Mit freundlichen Grüßen

i. A. Ilona Urbahns

Ilona Urbahns

Anlage:
Gewässerplan-Ausschnitt

**Nachrichtlich:**

Sielverband Helse
Herrn Verbandsvorsteher
Moritz Vester
Norderwisch 28
25693 Volsemenhusen

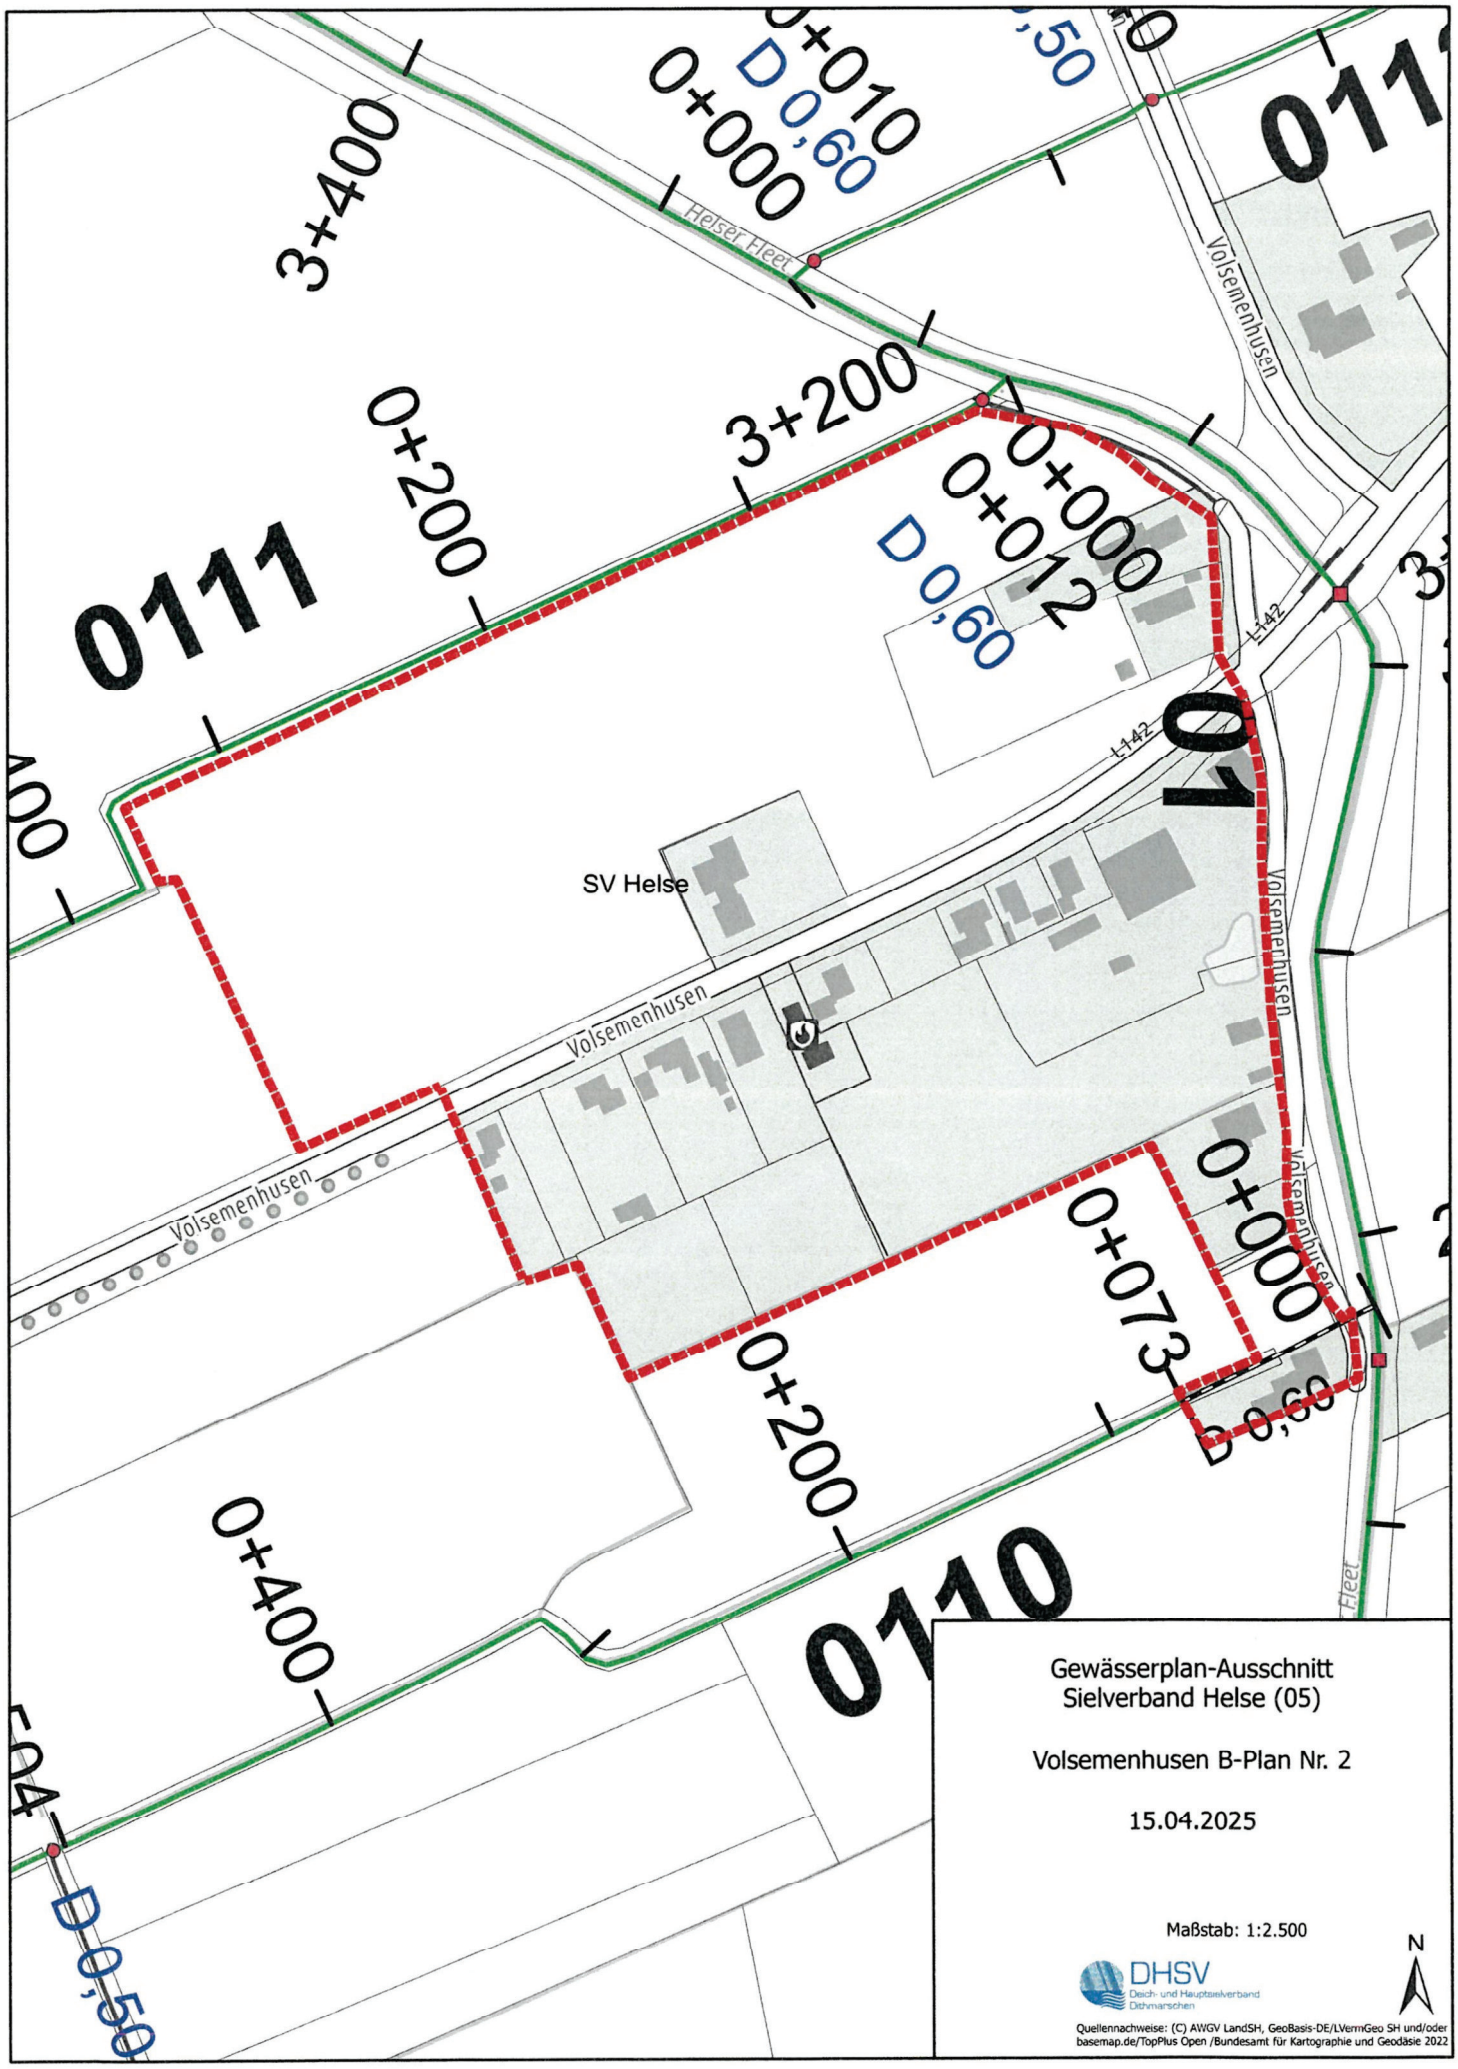


Gewässerplan-Ausschnitt
Sielverband Helse (05)

Volsemenhusen B-Plan Nr. 2

15.04.2025

Maßstab: 1:2.500

DHSV
Deich- und Hauptsielverband Dithmarschen

N

Quellennachweise: (C) AWGV LandSH, GeoBasis-DE/LVermGeo SH und/oder basemap.de/TopPlus Open /Bundesamt für Kartographie und Geodäsie 2022