



# Geltungsbereich für die 101. F-Plan Änderung " Sünderup-Pflegezentrum "

Planbereich und Auszug aus dem wirksamen Flächennutzungsplan

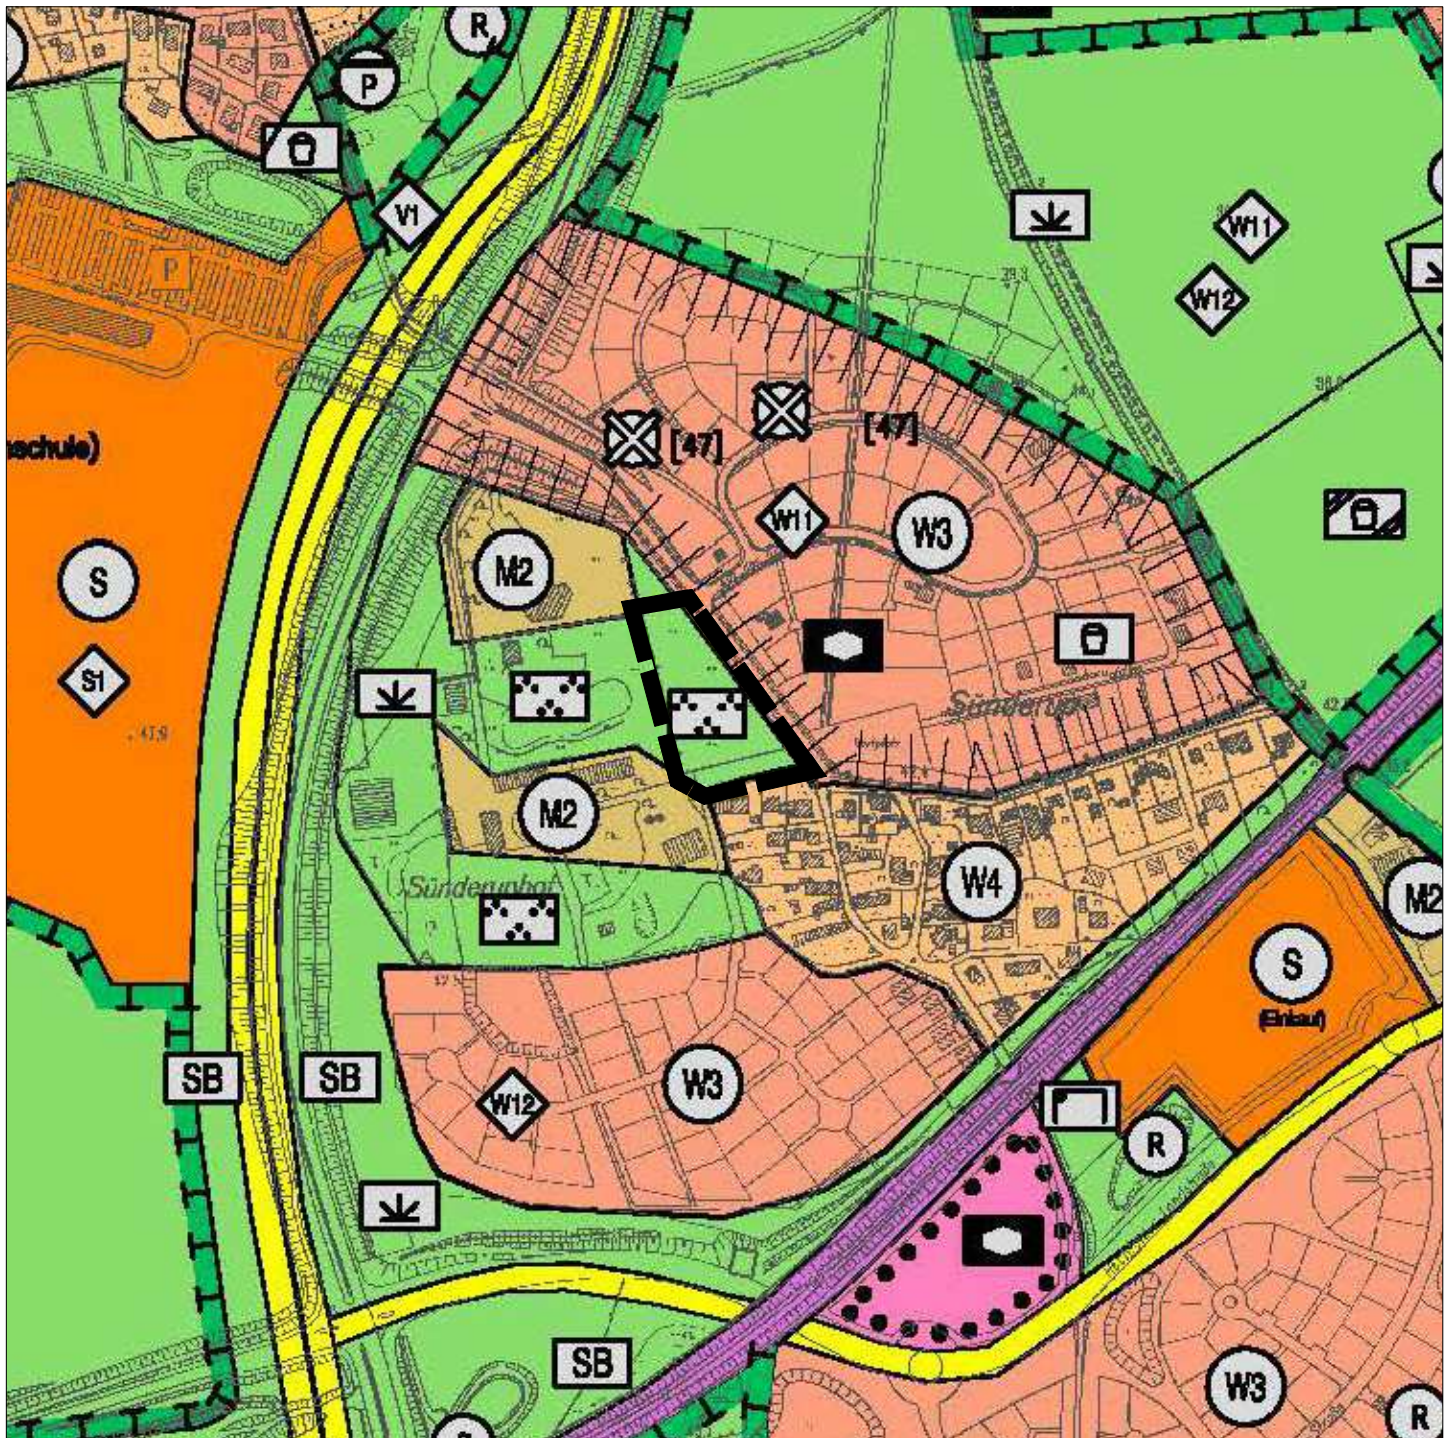

Geltungsbereich  
F-Plan Änderung

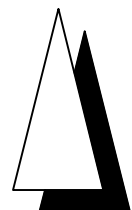

M. 1 : 5.000