

Stand: 18.03.2021

TK 25, Maßstab 1 : 25.000

## Vorentwurf der 20. Änderung des gemeinsamen Flächennutzungsplans der Gemeinden Burg, Buchholz und Kudenz

für das Gebiet

„des Waldkindergartens in der Waldstraße 139“  
in der Gemeinde Burg

Dithmarsenpark 50  
25767 Albersdorf  
Tel. 04835 - 97 838 00  
Fax 04835 - 97 838 02

Planungsbüro  
**Philipp**



# Gemeinde Burg

## Vorentwurf der 20. Änderung des gemeinsamen Flächennutzungsplans der Gemeinden Burg, Buchholz und Kuden


für das Gebiet „des Waldkindergartens in der Waldstraße 139“

### Planzeichnung

Maßstab 1 : 5.000

Es gilt die BauNVO von 2017

© GeoBasis-DE/L VermA-SH (www.lverma.schleswig-holstein.de)

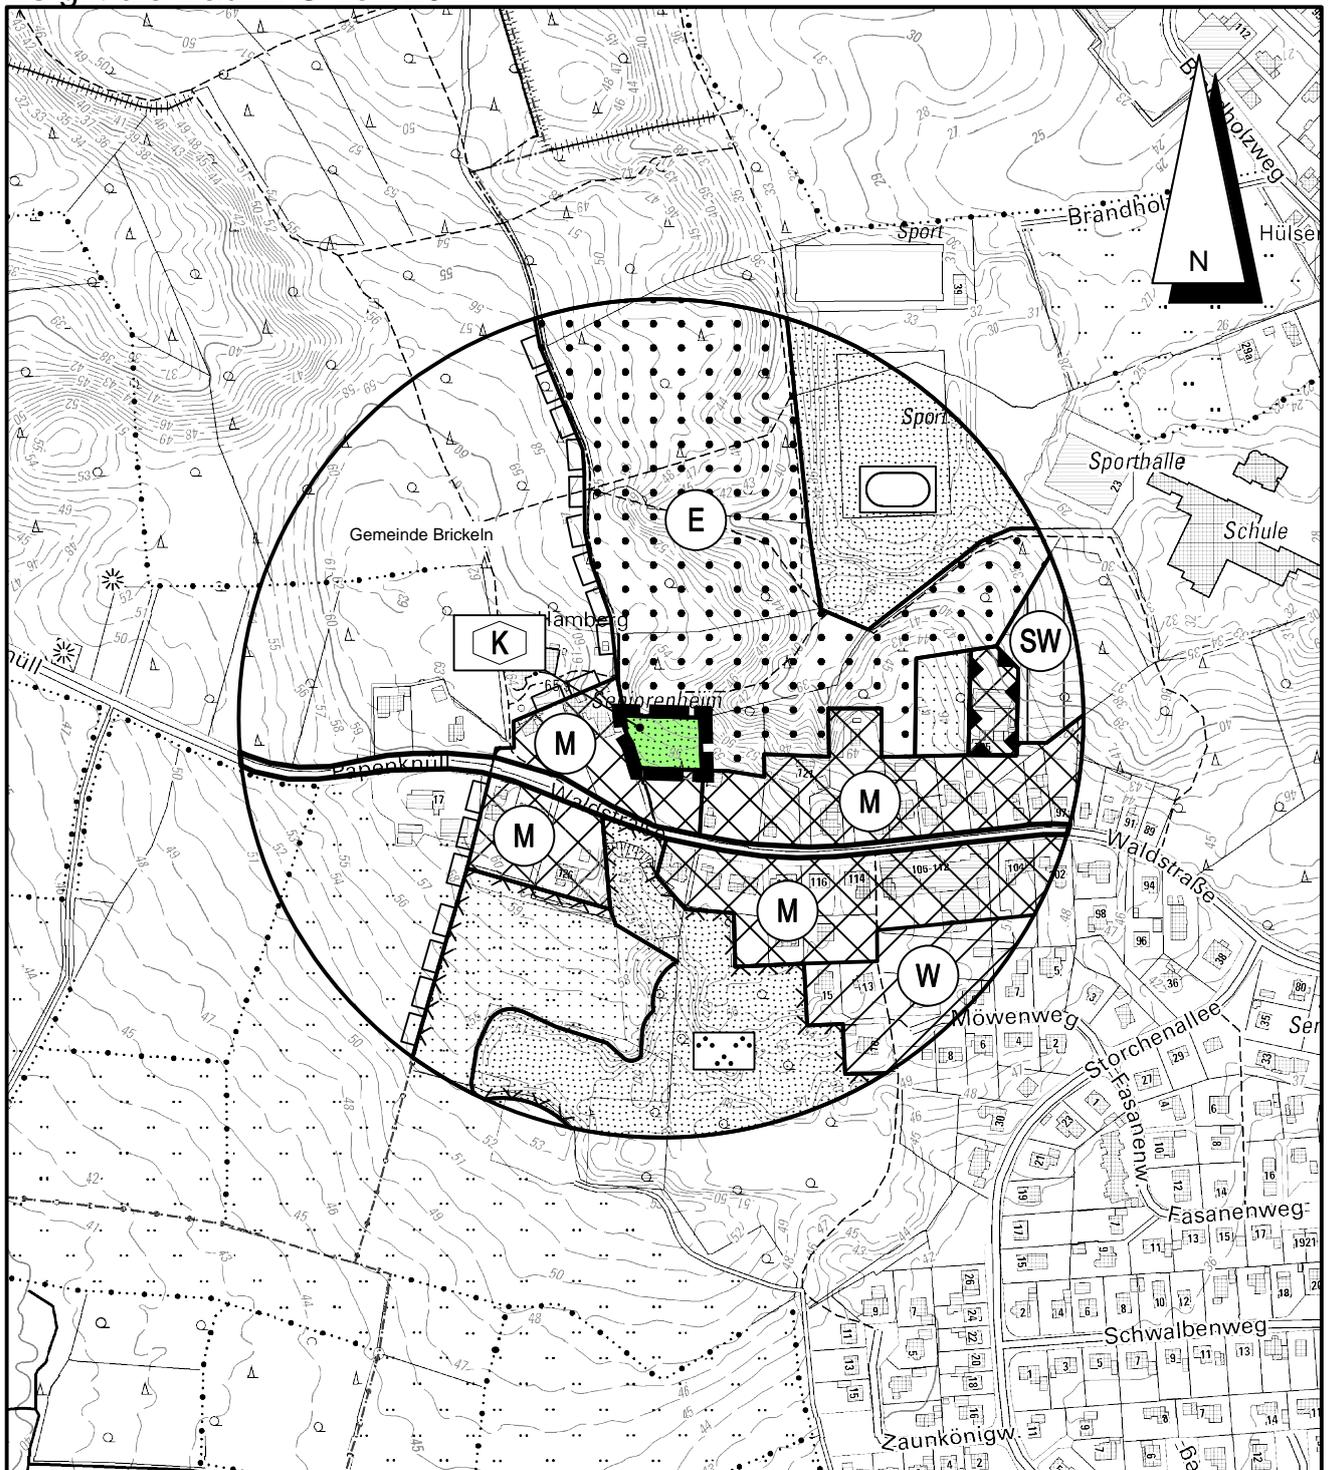

Stand: 18.03.2021

Kreis Dithmarschen, Gemeinde und Gemarkung Burg - Flur 1

Dithmarsenpark 50  
25767 Albersdorf  
Tel. 04835 - 97 838 00  
Fax 04835 - 97 838 02

Planungsbüro  
**Philipp**



# Gemeinde Burg

## Vorentwurf der 20. Änderung des gemeinsamen Flächennutzungsplans der Gemeinden Burg, Buchholz und Kuden

für das Gebiet „des Waldkindergartens in der Waldstraße 139“


### Zeichenerklärung

#### Darstellungen

Planzeichen


Erläuterungen

Rechtsgrundlage

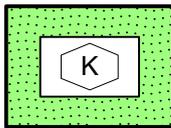

Grünfläche - Waldkindergarten -

§ 5 (2) Nr. 5 BauGB

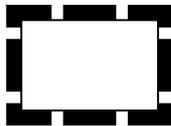

Grenze des räumlichen Geltungsbereichs

Stand: 18.03.2021

Dithmarsenpark 50  
25767 Albersdorf  
Tel. 04835 - 97 838 00  
Fax 04835 - 97 838 02

Planungsbüro  
**P h i l i p p**

