




M 1 : 1.000

Autobahn A7

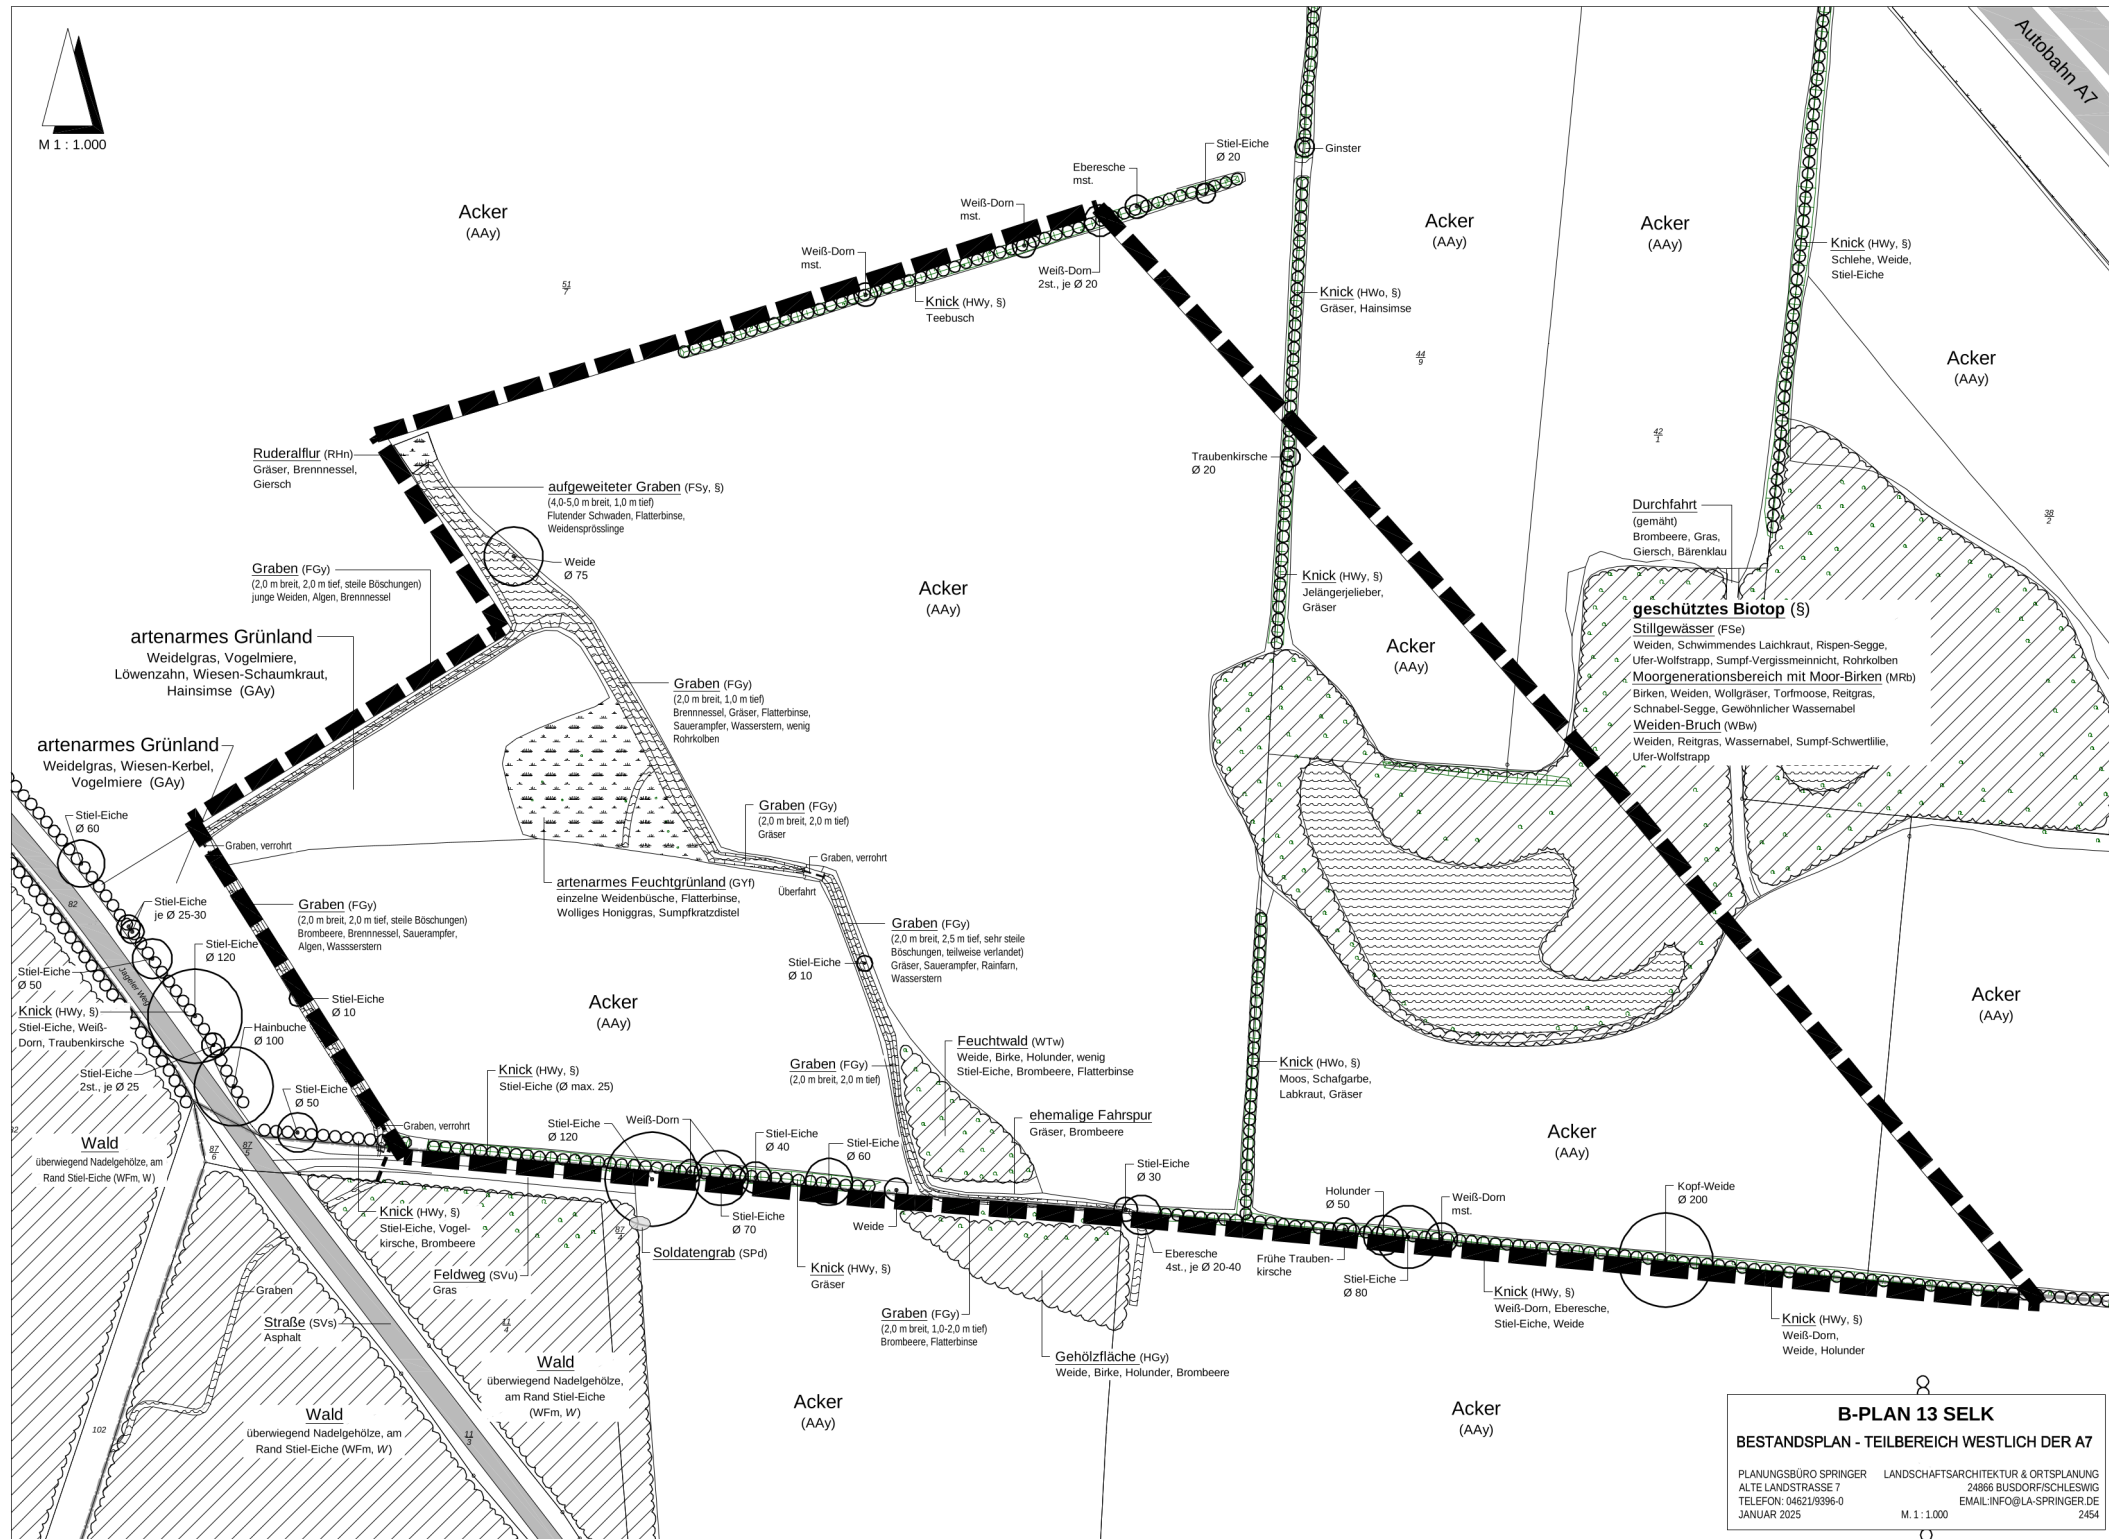

B-PLAN 13 SELK

BESTANDSPLAN - TEILBEREICH WESTLICH DER A7

PLANUNGSBÜRO SPRINGER LANDSCHAFTSARCHITEKTUR & ORTSPLANUNG
ALTE LANDSTRASSE 7 24866 BUSDORF/SCHLESWIG
TELEFON: 04621/9396-0 EMAIL: INFO@LA-SPRINGER.DE
JANUAR 2025 M. 1 : 1.000 2454

M. 1 : 1.000

454