


Planzeichnung

Es gilt die Baunutzungsverordnung (BauNVO) in der Fassung der Bekanntmachung vom 21.11.2017 (BGBl. I S. 3786), zuletzt geändert am 14.06.2021 (BGBl. I S. 1802, 1807)

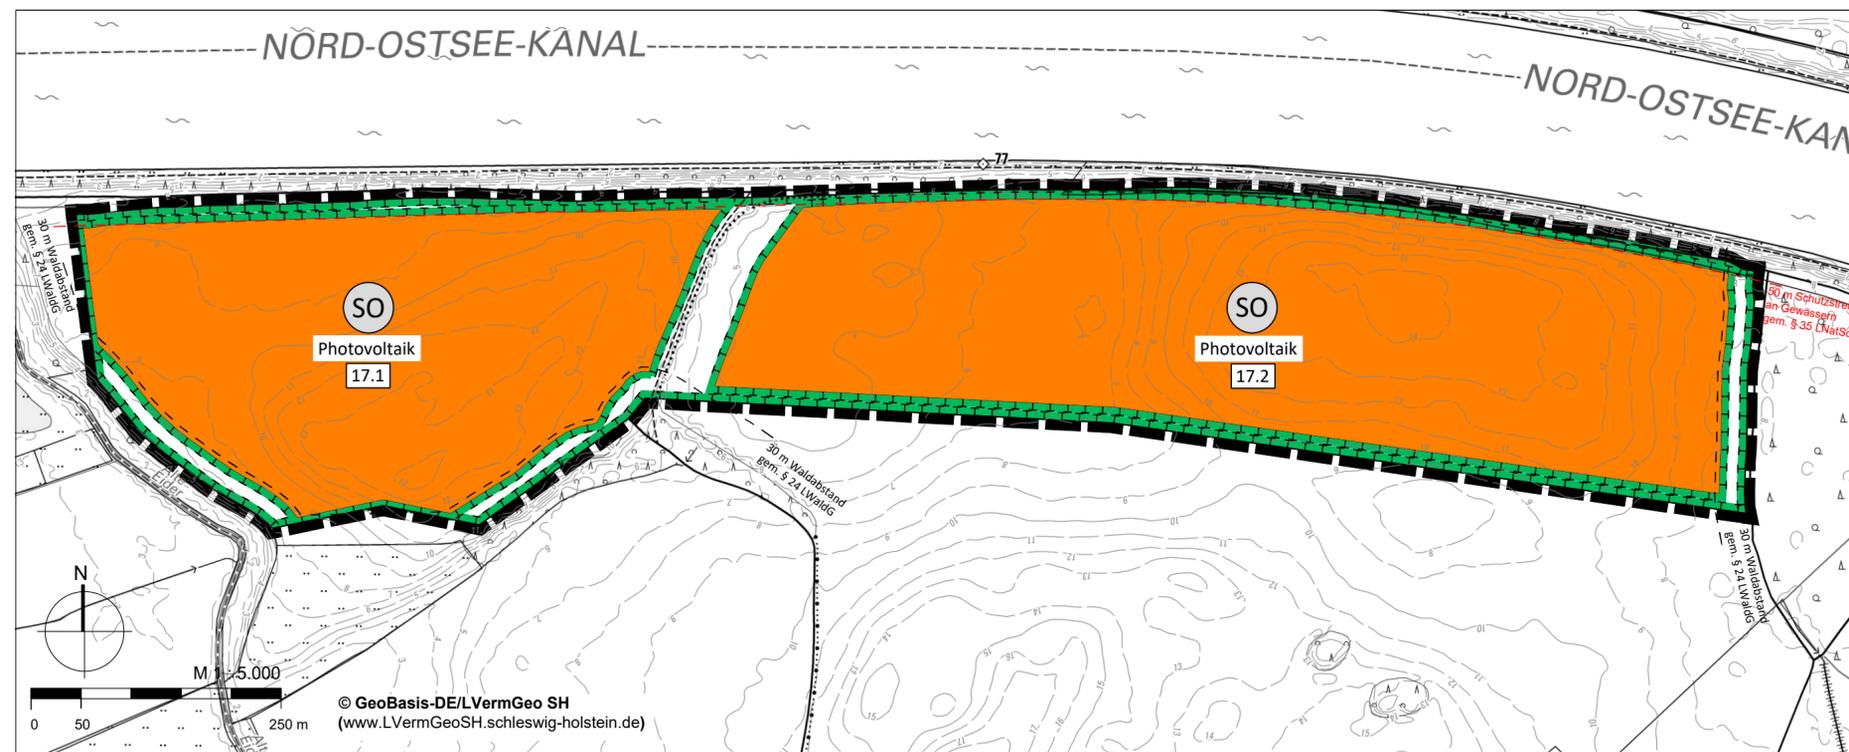

Zeichenerklärung

Es gilt die Planzeichenverordnung vom 18. Dezember 1990, zuletzt geändert am 14. Juni 2021 (BGBl. I S.1802)

Art der baulichen Nutzung (§ 5 Abs. 2 Nr. 1 BauGB)

 Sonstiges Sondergebiet gem. § 11 BauNVO mit der Zweckbestimmung Photovoltaik

Flächen für Maßnahmen zum Schutz, zur Pflege und zur Entwicklung von Natur und Landschaft (§ 5 Abs. 2 Nr. 10 BauGB)

 Umgrenzung von Flächen für Maßnahmen zum Schutz, zur Pflege und zur Entwicklung von Natur und Landschaft

Sonstige Planzeichen

 Grenze des Änderungsbereichs
z.B.  Teilflächen der FNP-Änderung

Nachrichtliche Übernahme


 30 m Waldabstand gem. § 24 LWaldG
 50 m Schutzstreifen von Gewässern gem. § 35 LNatSchG

Verfahrensvermerke

1. Aufgestellt aufgrund des Aufstellungsbeschlusses der Gemeindevertretung vom Die ortsübliche Bekanntmachung des Aufstellungsbeschlusses erfolgte im Amtlichen Bekanntmachungsblatt am
2. Die frühzeitige Beteiligung der Öffentlichkeit nach § 3 Abs. 1 Satz 1 BauGB wurde vom bis durchgeführt.
3. Die Behörden und sonstigen Träger öffentlicher Belange, die von der Planung berührt sein können, wurden gemäß § 4 Abs. 1 i.V.m. § 3 Abs. 1 BauGB mit Schreiben vom unterrichtet und zur Abgabe einer Stellungnahme aufgefordert.
4. Die Gemeindevertretung hat den Entwurf der 17. Flächennutzungsplanänderung und die Begründung am beschlossen und zur Auslegung bestimmt.
5. Der Entwurf der 17. Flächennutzungsplanänderung und die Begründung haben in der Zeit vom bis einschließlich während der Dienststunden oder nach vorheriger Terminvereinbarung nach § 3 Abs. 2 BauGB öffentlich ausgelegen. Die öffentliche Auslegung wurde mit dem Hinweis, dass Stellungnahmen während der Auslegungsfrist von jedermann schriftlich oder zur Niederschrift geltend gemacht werden können, am im amtlichen Bekanntmachungsblatt ortsüblich bekanntgemacht. Der Inhalt der Bekanntmachung der Auslegung der Planentwürfe und die nach § 3 Absatz 2 BauGB auszulegenden Unterlagen wurden unter "www.de" zur Beteiligung der Öffentlichkeit zusätzlich ins Internet eingestellt.
6. Die Behörden und sonstigen Träger öffentlicher Belange, die von der Planung berührt sein können, wurden gemäß § 4 Abs. 2 BauGB mit Schreiben vom zur Abgabe einer Stellungnahme aufgefordert.
7. Die Gemeindevertretung hat die abgegebenen Stellungnahmen der Öffentlichkeit und der Behörden und sonstigen Träger öffentlicher Belange am geprüft. Das Ergebnis wurde mitgeteilt.
8. Die Gemeindevertretung hat die 17. Flächennutzungsplanänderung am beschlossen und die Begründung durch Beschluss gebilligt.
9. Das Ministerium für Inneres, ländliche Räume, Integration und Gleichstellung des Landes Schleswig-Holstein hat die 17. Änderung des Flächennutzungsplans mit Bescheidvom Az.: - mit Nebenbestimmungen und Hinweisen - genehmigt.
10. Die Erteilung der Genehmigung der 17. Flächennutzungsplanänderung sowie Internetadresse der Gemeinde und Stelle, bei denen der Plan mit der Begründung und der zusammenfassenden Erklärung auf Dauer während der Sprechstunden von allen Interessierten eingesehen werden kann und die über den Inhalt Auskunft erteilt, wurden am (vom bis) ortsüblich bekannt gemacht. In der Bekanntmachung wurde auf die Möglichkeit einer Geltendmachung von Verfahrens- und Formverstößen und von Mängeln der Abwägung sowie auf die Rechtsfolgen (§ 215 Abs. 2 BauGB) hingewiesen. Die 17. Flächennutzungsplanänderung wurde mithin am wirksam.

Bovenau, den

Bürgermeister

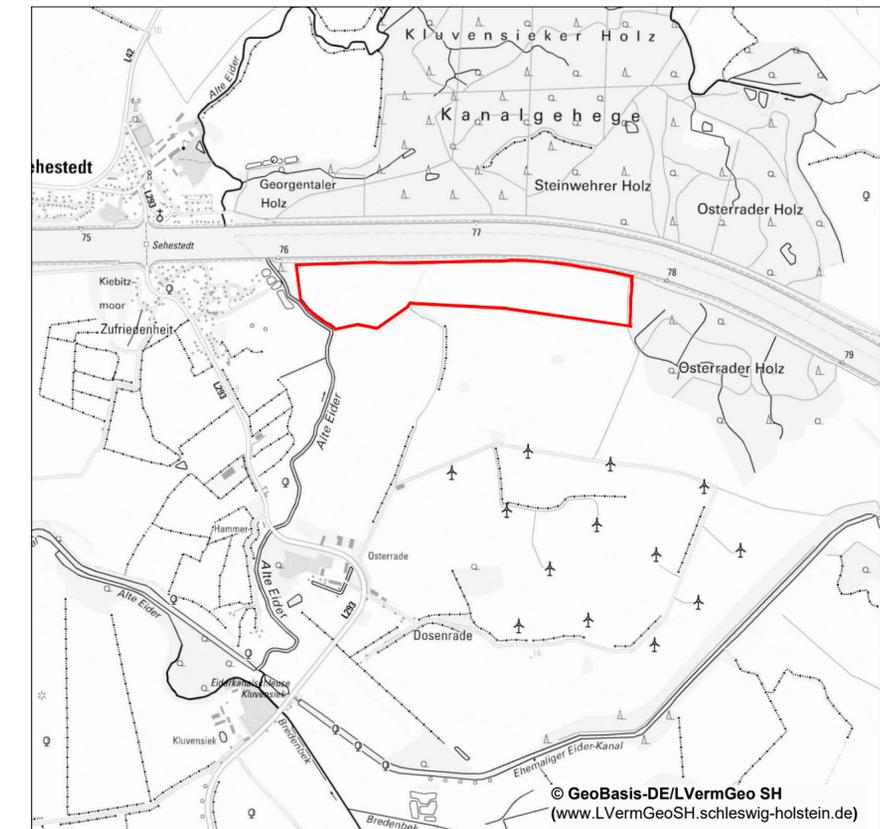

Übersichtsplan Maßstab 1:25.000

Gemeinde Bovenau 17. Änderung des Flächennutzungsplans "Solarpark Osterrade"

für das Gebiet südlich des Nord-Ostsee-Kanals, westlich des Osterrader Holzes, nördlich des Windparks und östlich der Alten Eider

Stand: Vorlage zur Behördenbeteiligung und öffentlichen Auslegung, 14.02.2023