


Gemeinde Rendswühren - Bebauungsplan Nr. 29

für das Gebiet im Ortsteil Neuenrade/Hollenbek, nordwestlich der Bebauung am 'Rodekamp 1 - 2' und 'Surkamp 5 - 9', südlich der Grundstücke am 'Wiesenweg' sowie östlich landwirtschaftlich genutzter Flächen

WA1		WA2		WA3		WA4		F	
o / \triangle / E	II	o / \triangle / E	II	o / \triangle / ED	II	o / \triangle / E	I	o	I
GRZ 0,4	FH 10,0 m über Höhenbezugspunkt	GRZ 0,25	FH 9,0 m über Höhenbezugspunkt	GRZ 0,25	FH 9,0 m über Höhenbezugspunkt	GRZ 0,25	FH 8,50 m über Höhenbezugspunkt	GRZ 0,6	FH 10,0 m über Höhenbezugspunkt
DN \geq 18°	SD, WD, KWD, ZD	DN \geq 18°	SD, WD, KWD, ZD	DN \geq 18°	SD, WD, KWD, ZD	DN \geq 26°	SD, WD, KWD	/	/

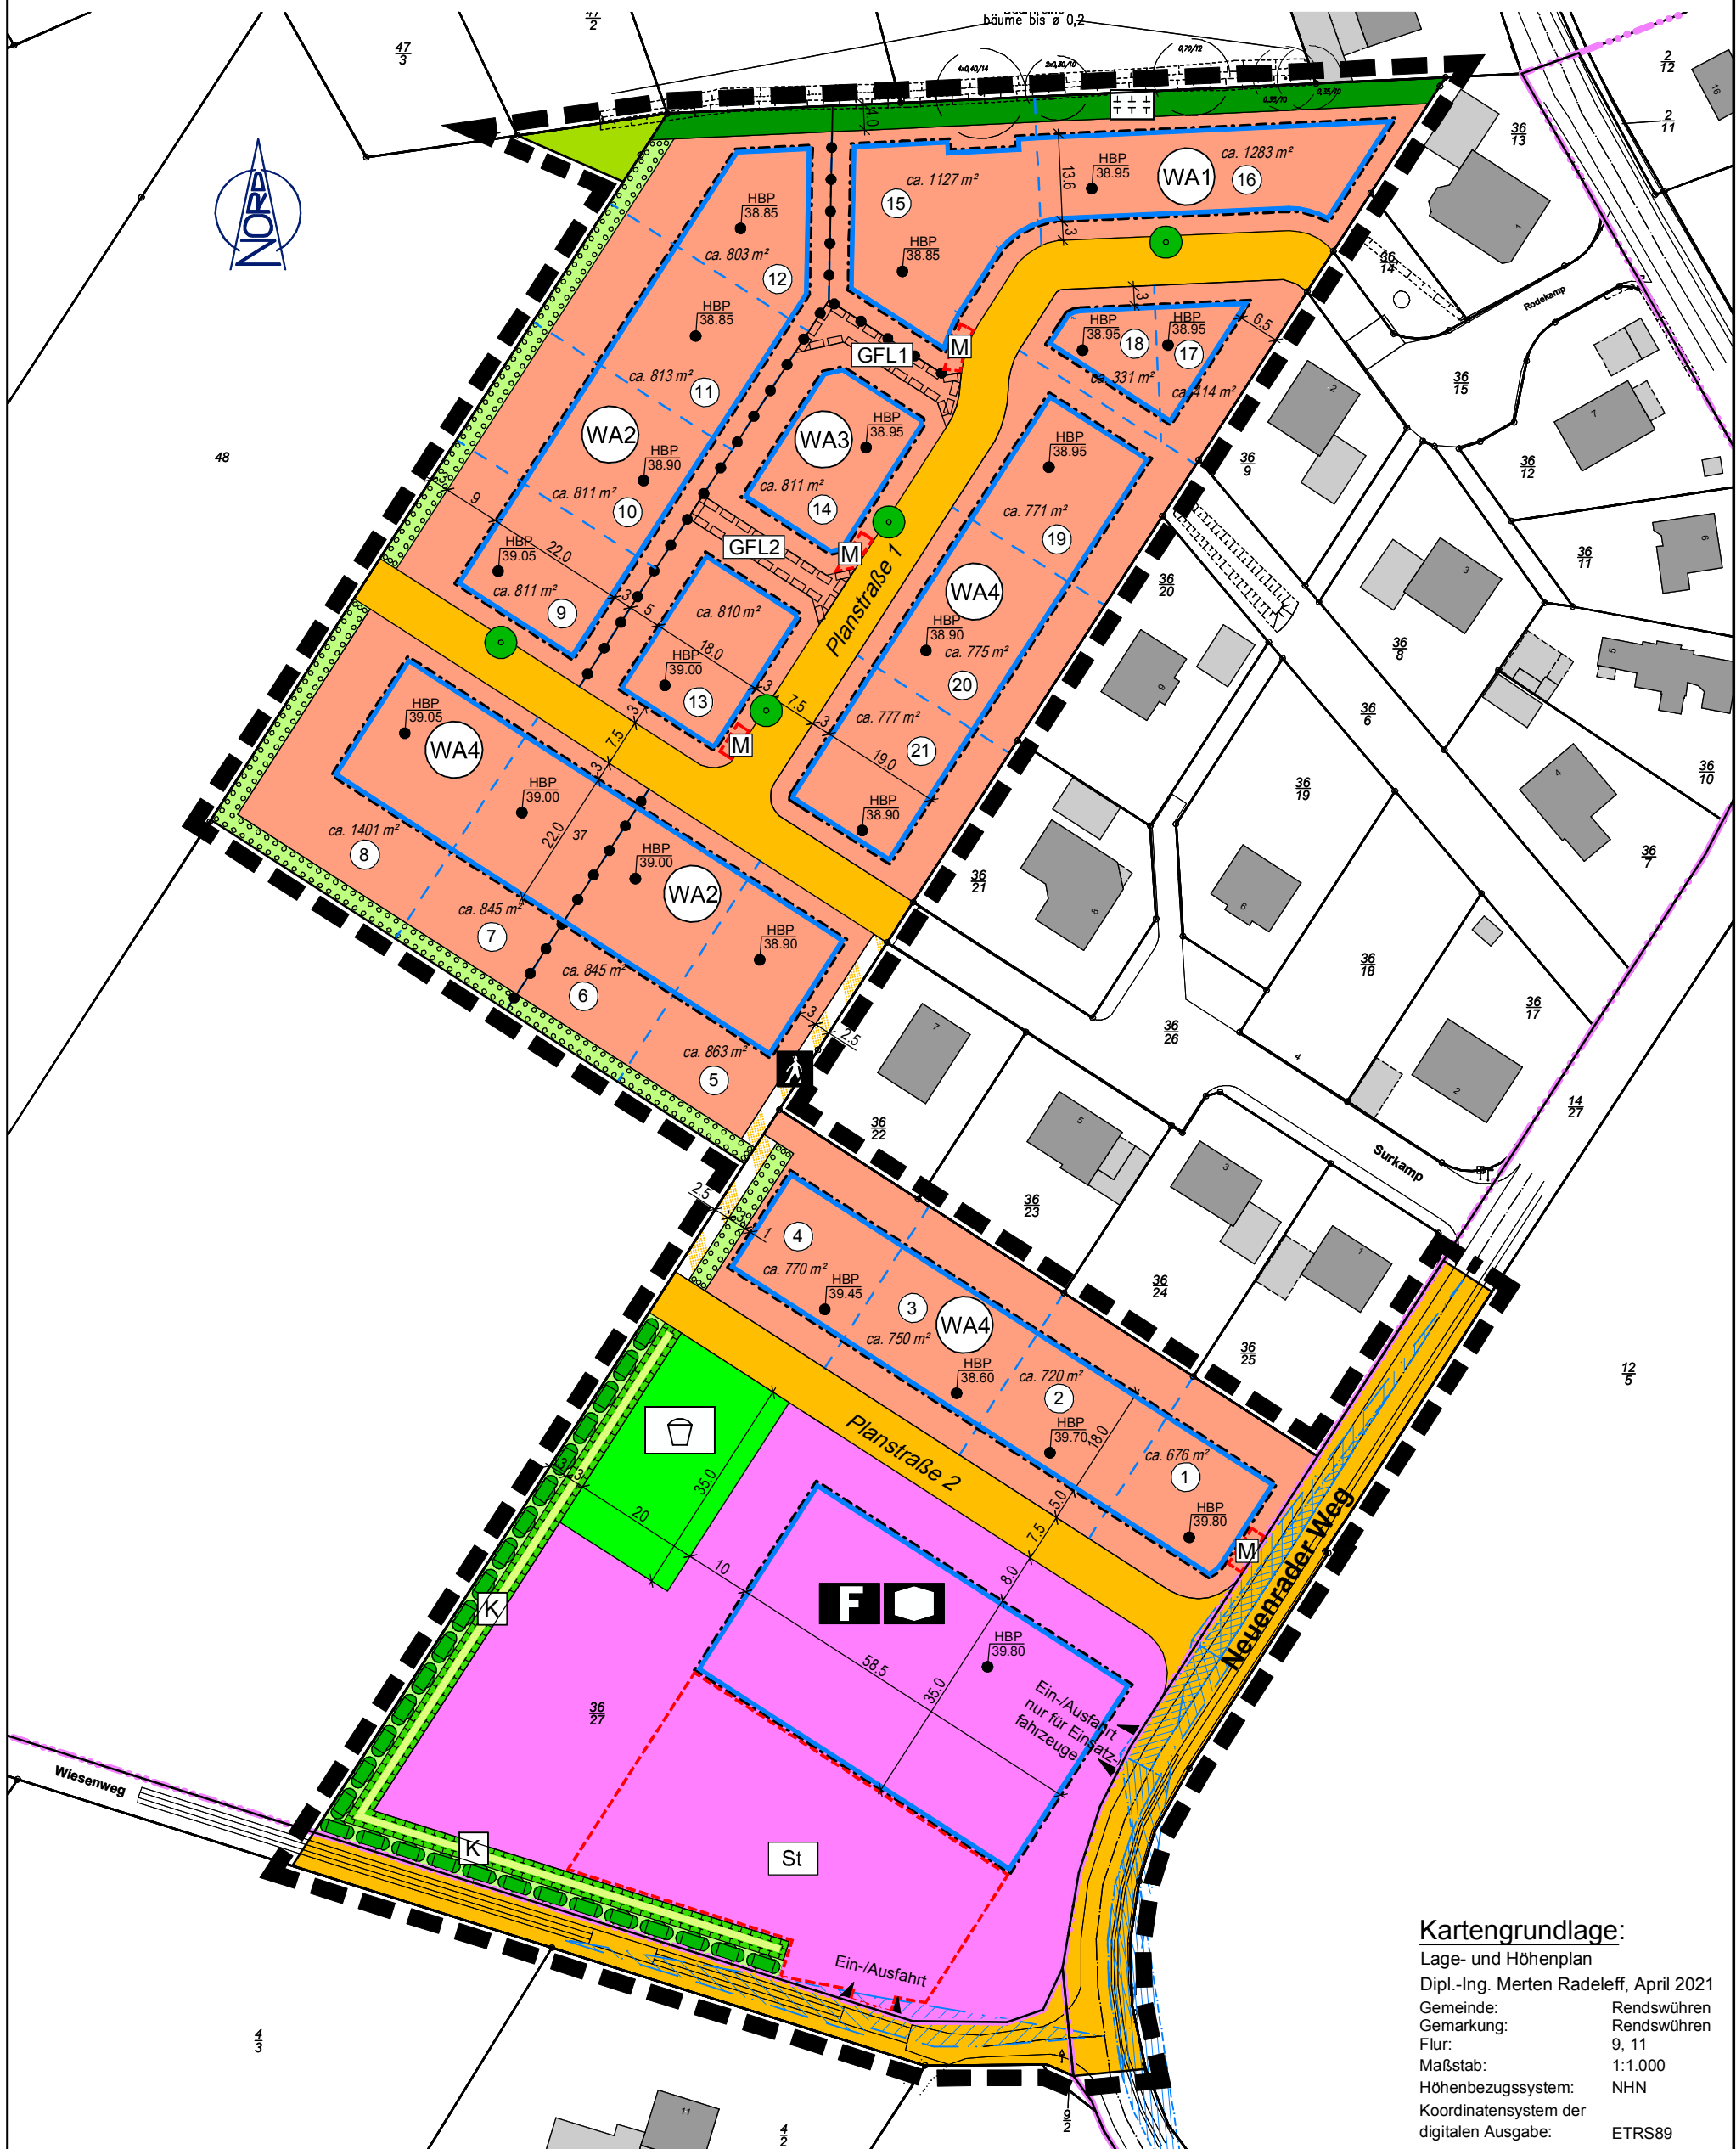

Kartengrundlage:
 Lage- und Höhenplan
 Dipl.-Ing. Merten Radeleff, April 2021
 Gemeinde: Rendswühren
 Gemarkung: Rendswühren
 Flur: 9, 11
 Maßstab: 1:1.000
 Höhenbezugssystem: NHN
 Koordinatensystem der digitalen Ausgabe: ETRS89