


18. Änderung des Flächennutzungsplans der Gemeinde St. Michaelisdonn durch Berichtigung

für das Gebiet "nördlich des Helser Geestweges und östlich der Straße Marschenblick sowie südlich der Bebauung am Grünen Weg"

Planzeichnung

Es gilt die BauNVO von 2017

DTK, Maßstab 1 : 5.000
© GeoBasis-DE/LVermGeo SH 2016 DOP20

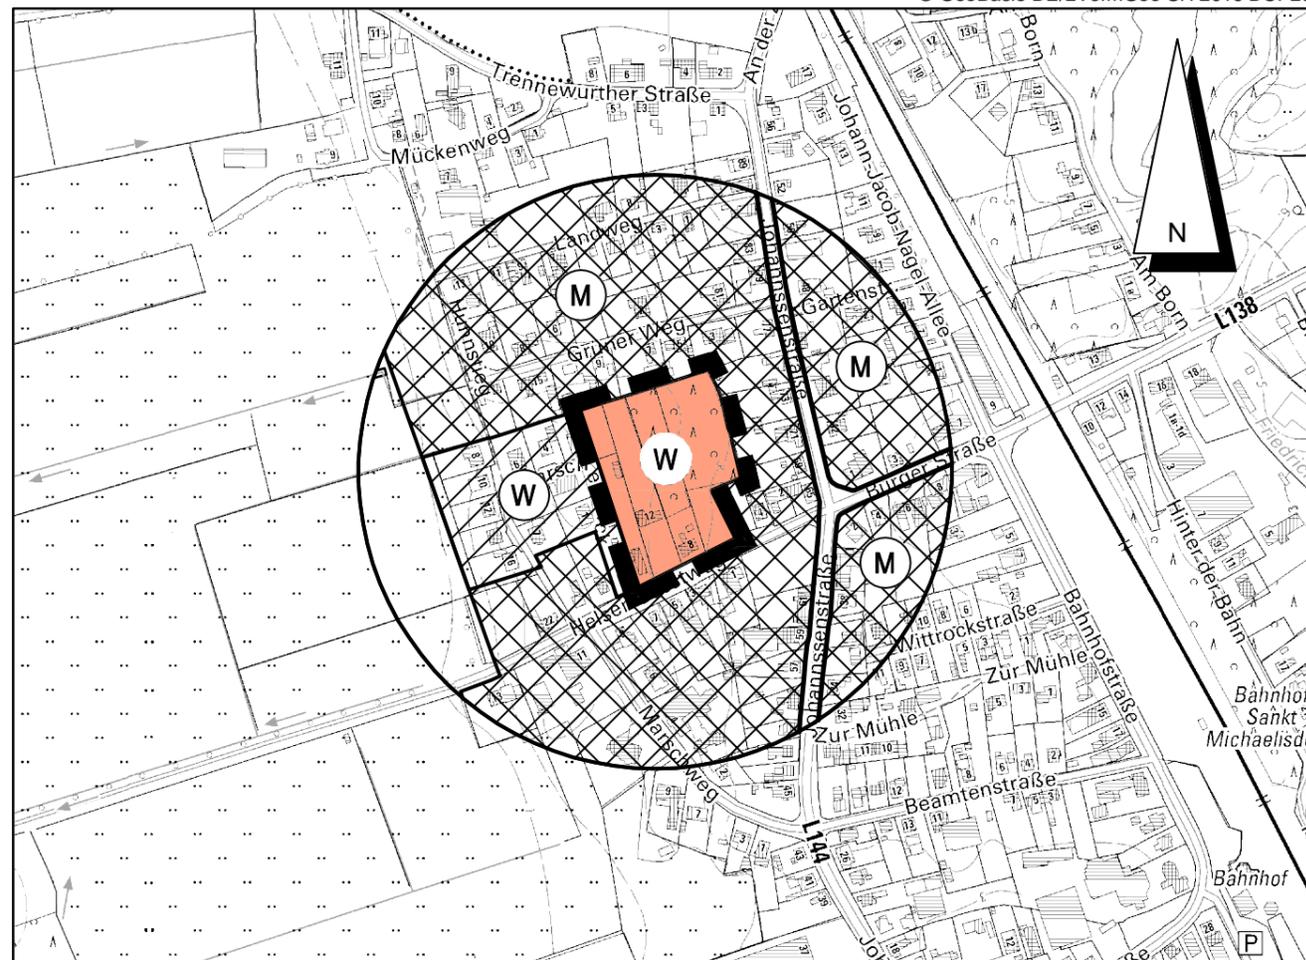

Kreis Dithmarschen - Gemarkung und Gemeinde St. Michaelisdonn - Flur 1 und 2

Zeichenerklärung

Darstellungen

Planzeichen



Erläuterungen

Wohnbaufläche

Rechtsgrundlage


§ 5 (2) Nr. 1 BauGB
§ 1 (1) Nr. 1 BauNVO



Grenze des räumlichen Geltungsbereichs

Übersichtskarte

TK 25, Maßstab 1 : 25.000
Landesvermessungsamt Schleswig-Holstein 2009

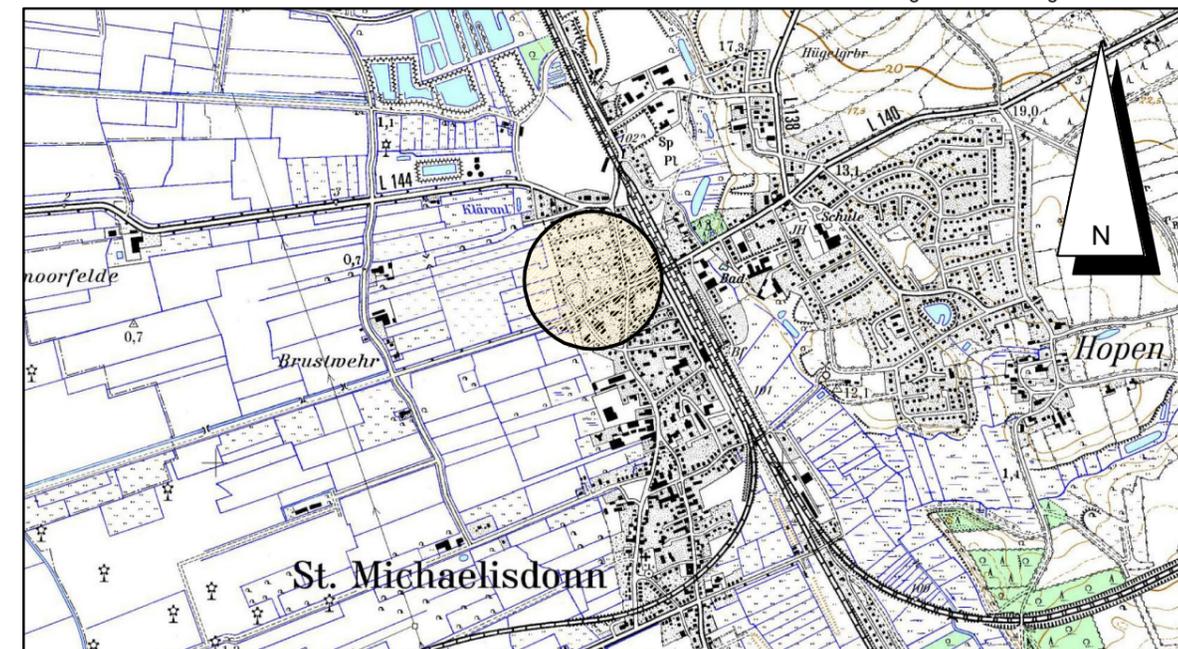

Stand: 06.01.2025

Verfahrensvermerke

Im Rahmen der Aufstellung des Bebauungsplanes Nr. 45 a "Grüne Insel" im beschleunigten Verfahren wurde der Flächennutzungsplan gemäß § 13 a (2) Nr. 2 BauGB im Zuge der Berichtigung angepasst.

Die Gemeindevertretung hat die 18. Änderung des Flächennutzungsplans durch Berichtigung für das Gebiet "nördlich des Helser Geestweges und östlich der Straße Marschenblick sowie südlich der Bebauung am Grünen Weg" mit Beschluss vom ____ gebilligt.

St. Michaelisdonn, den _____

Bürgermeister

18. Änderung des Flächennutzungsplans der Gemeinde St. Michaelisdonn durch Berichtigung

(Kreis Dithmarschen)

für das Gebiet

"nördlich des Helser Geestweges und östlich der Straße Marschenblick sowie südlich der Bebauung am Grünen Weg"

Dithmarsenpark 50
25767 Albersdorf
Tel. 04835 - 97 838 01
Fax 04835 - 97 838 02

Planungsbüro
Philipp