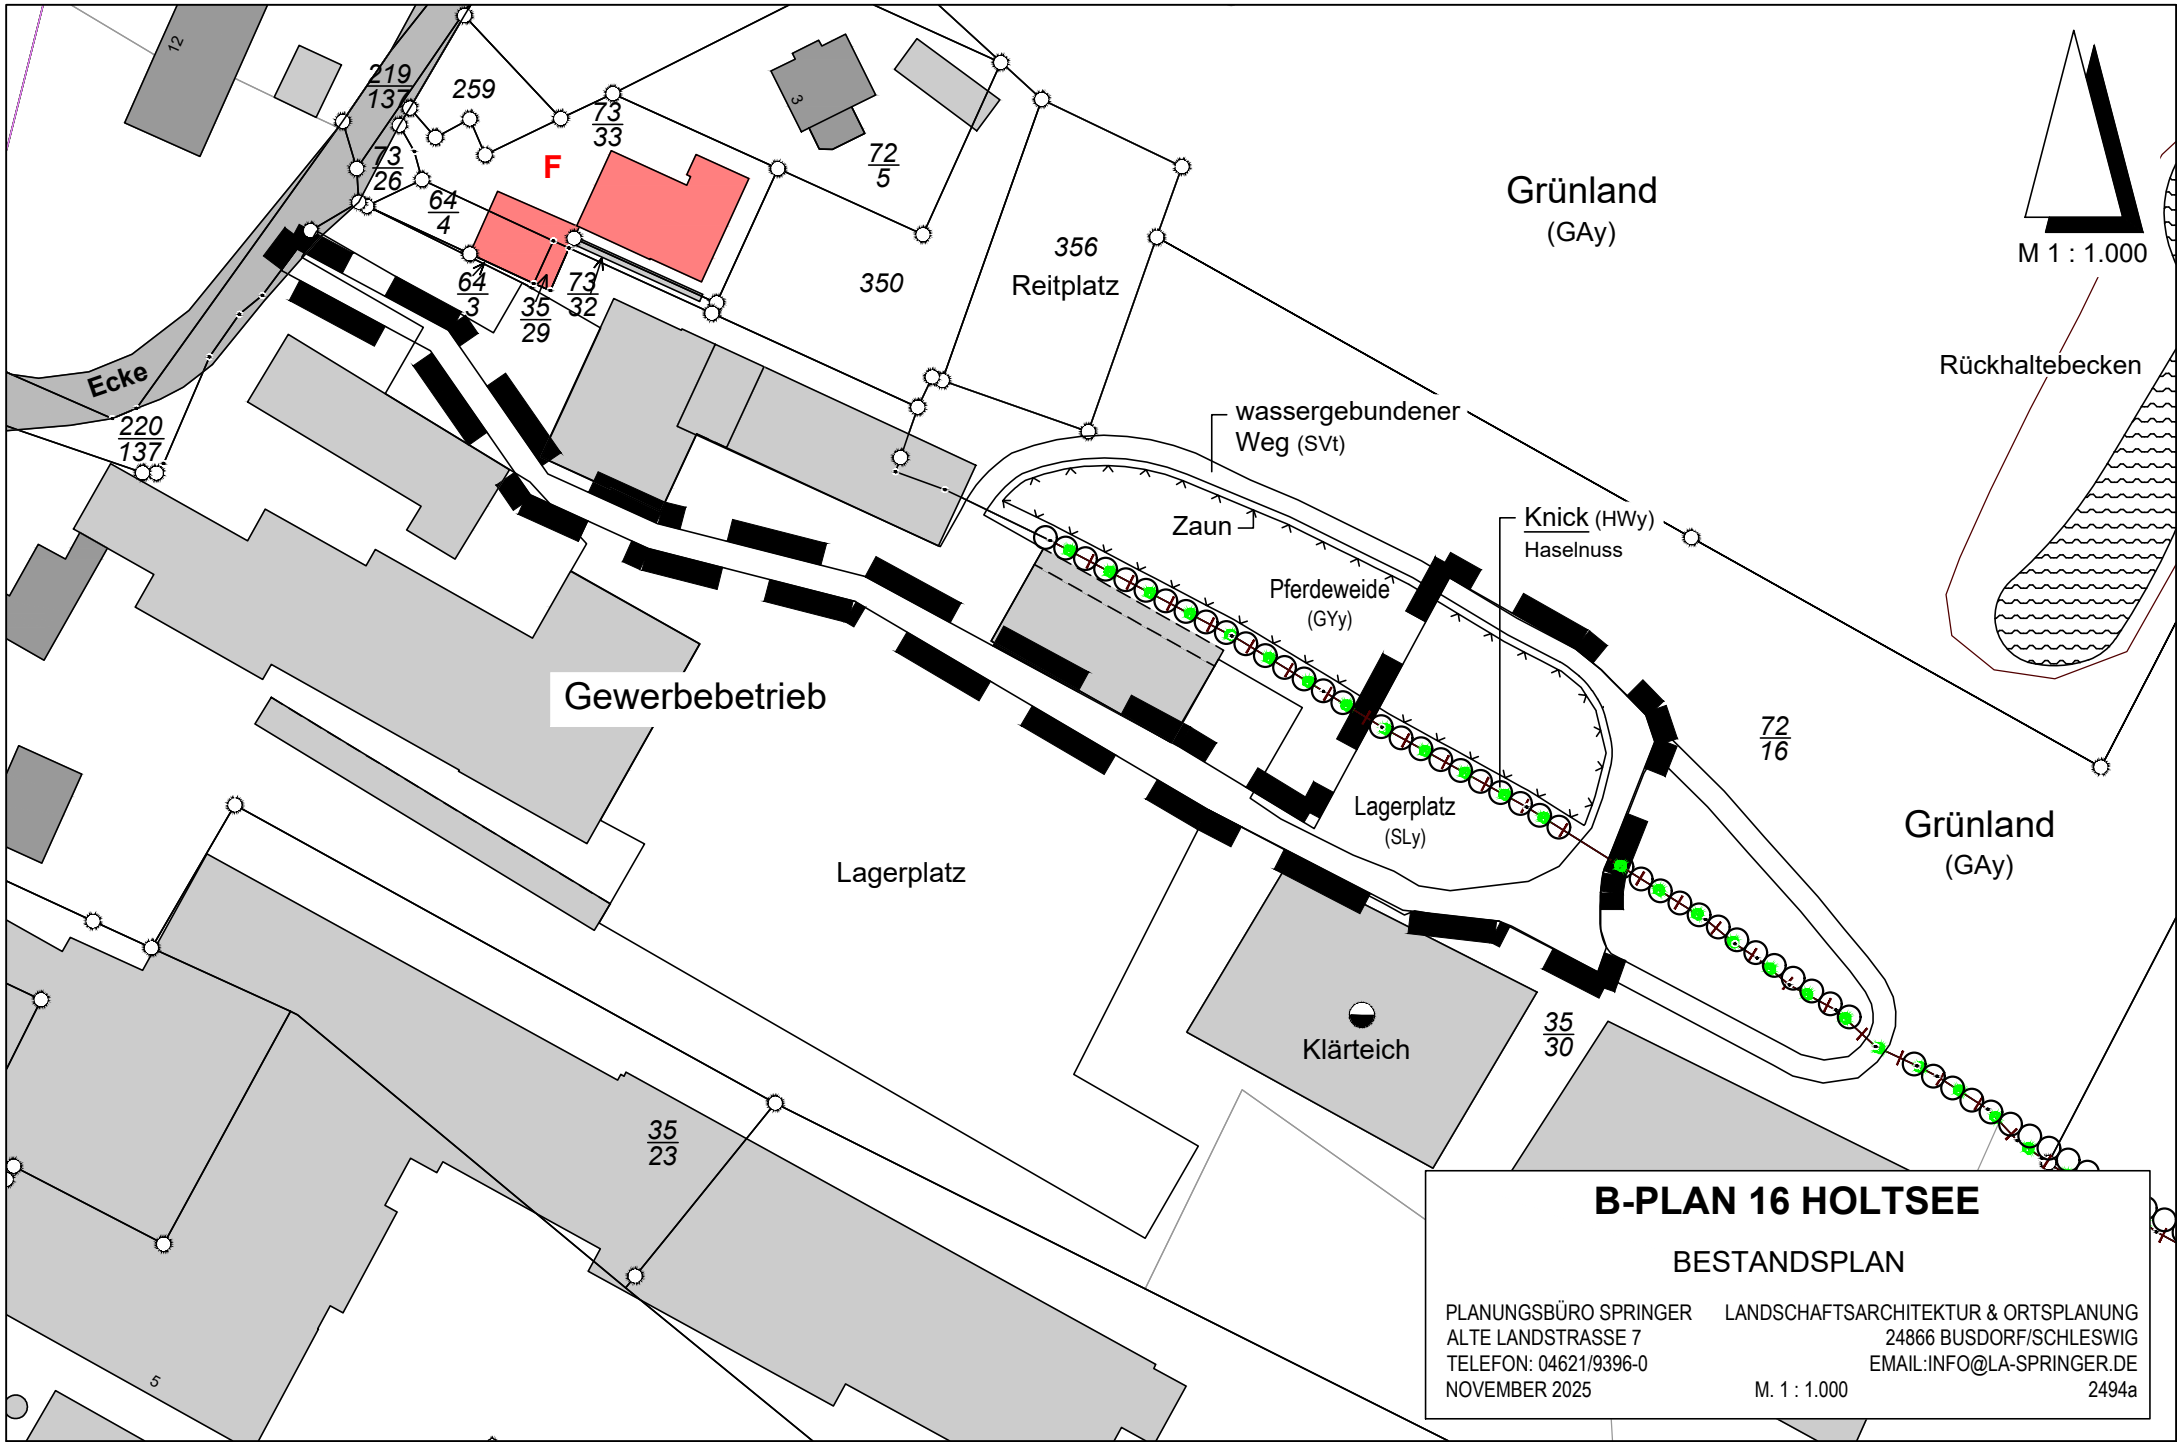
219/137
259
73/33
73/26
64/4
F
64/3
35/29
73/32
72/5
350
356
Reitplatz
Grünland
(GAy)
M 1 : 1.000
Rückhaltebecken
Ecke
220/137
wassergebundener
Weg (SVt)
Zaun
Knick (HWy)
Haselnuss
Pferdeweide
(GYy)
Gewerbebetrieb
72/16
Lagerplatz
(SLy)
Grünland
(GAy)
Lagerplatz
Klärteich
35/30
35/23
B-PLAN 16 HOLTSEE
BESTANDSPLAN
PLANUNGSBÜRO SPRINGER
ALTE LANDSTRASSE 7
TELEFON: 04621/9396-0
NOVEMBER 2025
LANDSCHAFTSARCHITEKTUR & ORTSPLANUNG
24866 BUSDORF/SCHLESWIG
EMAIL:INFO@LA-SPRINGER.DE
M. 1 : 1.000
2494a