




ÜBERSICHT

M 1:1000

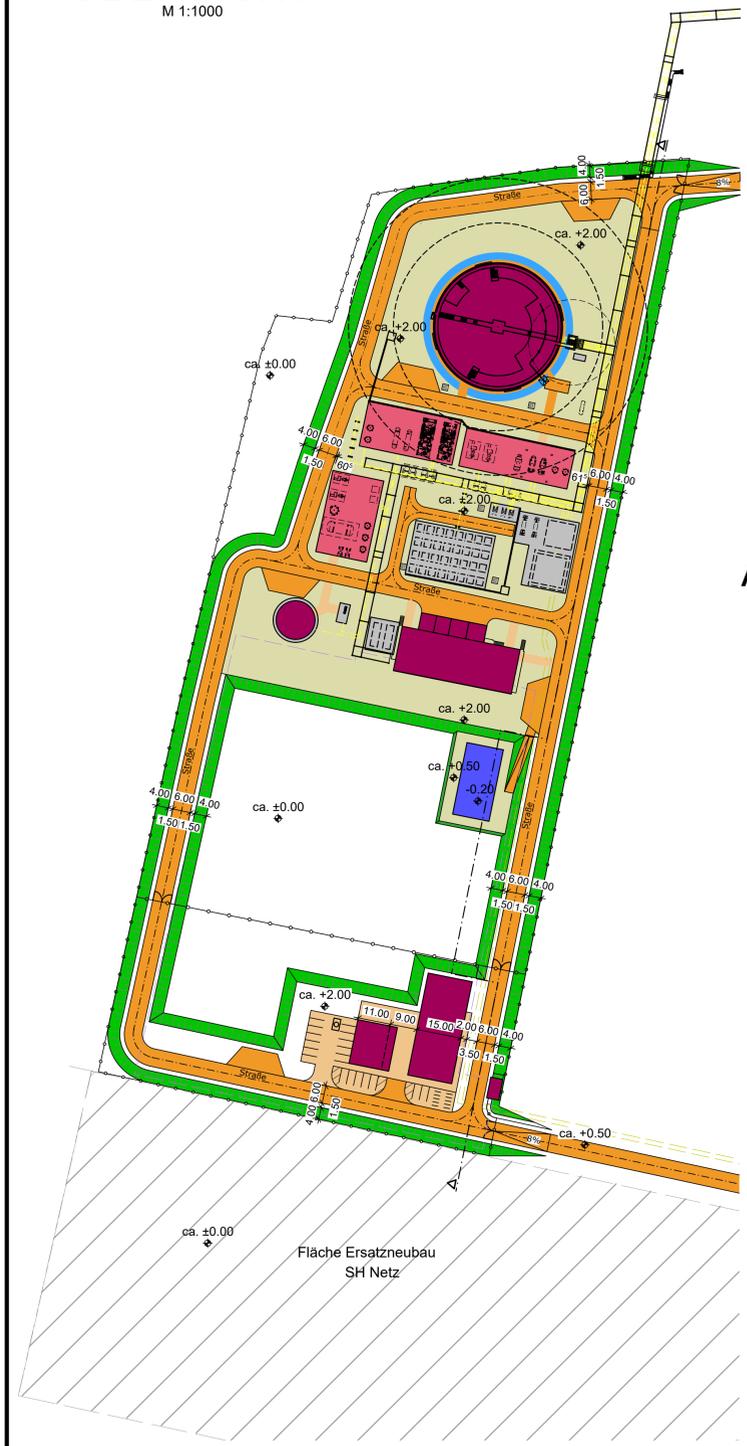

ANSICHT

M 1:500

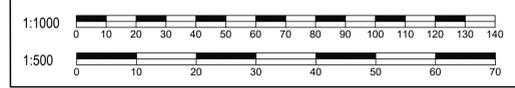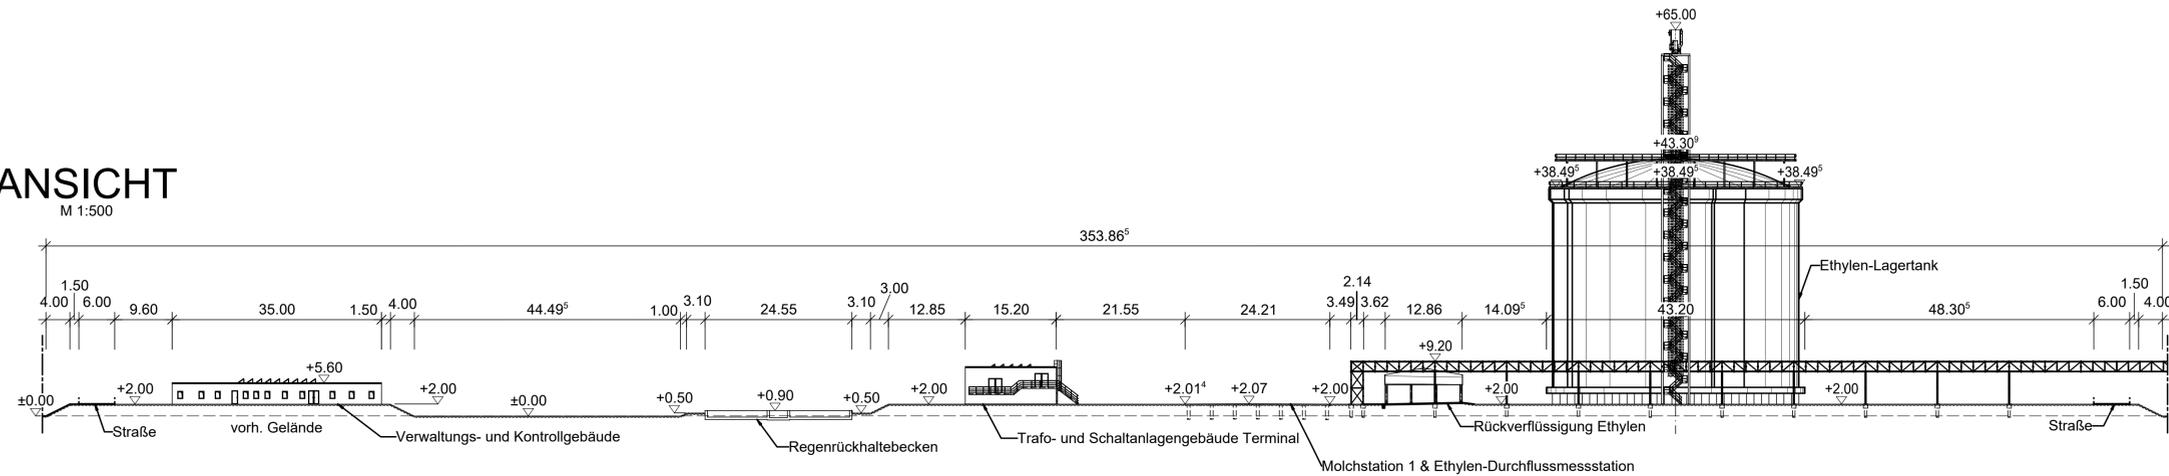

alle Höhen in m ü. NHN

Genehmigungsvermerk:

Index	Änderungen bzw. Ergänzungen	Planungsstand						
Genehmigung nach BImSchG								
Antragsteller/-in:	Adresse: ADVARIO Advario Project GmbH Stadthausbrücke 5 20355 Hamburg	Höhensystem: mNHN (DHN 2016) Koordinatensystem: ETRS89/UTM Blattgröße: 594 x 1189 mm						
Verfasser des Antrags:	Adresse: SPG STEINER NEXT ENERGY SPG STEINER GmbH Wittgensteiner Straße 14 57072 Siegen	Maßstab: 1:1000, 1:500 Planzeichen: Projekt-Nr.: C10161						
Planverfasser:	Adresse: HOCHTIEF ENGINEERING HOCHTIEF Engineering GmbH Winterhuder Weg 62 22085 Hamburg	<table border="1"> <thead> <tr> <th>Datum</th> <th>Name</th> </tr> </thead> <tbody> <tr> <td>gez. 14.02.2024</td> <td>von Borstel</td> </tr> <tr> <td>gepr. 14.02.2024</td> <td>Eichner</td> </tr> </tbody> </table>	Datum	Name	gez. 14.02.2024	von Borstel	gepr. 14.02.2024	Eichner
Datum	Name							
gez. 14.02.2024	von Borstel							
gepr. 14.02.2024	Eichner							

Neubau Ethylen Terminal Brunsbüttel

Planart:	Übersichtsplan	Unterlage
Planinhalt:	Betriebsgelände Längsschnitt	
Dokumentnummer	Sh.	Rev.
C10161-CIV-DWG-0008	1/1	