

SB 29
(23.06.2014)

KRB 2
(27.6.2014)

SB 28
(20.06.2014)







KRB 1
(20.6.2014)

SB 27
(20.06.2014)

SB 30
(20.06.2014)

SB 31
(20.06.2014)

Bodenprofile M.1:50

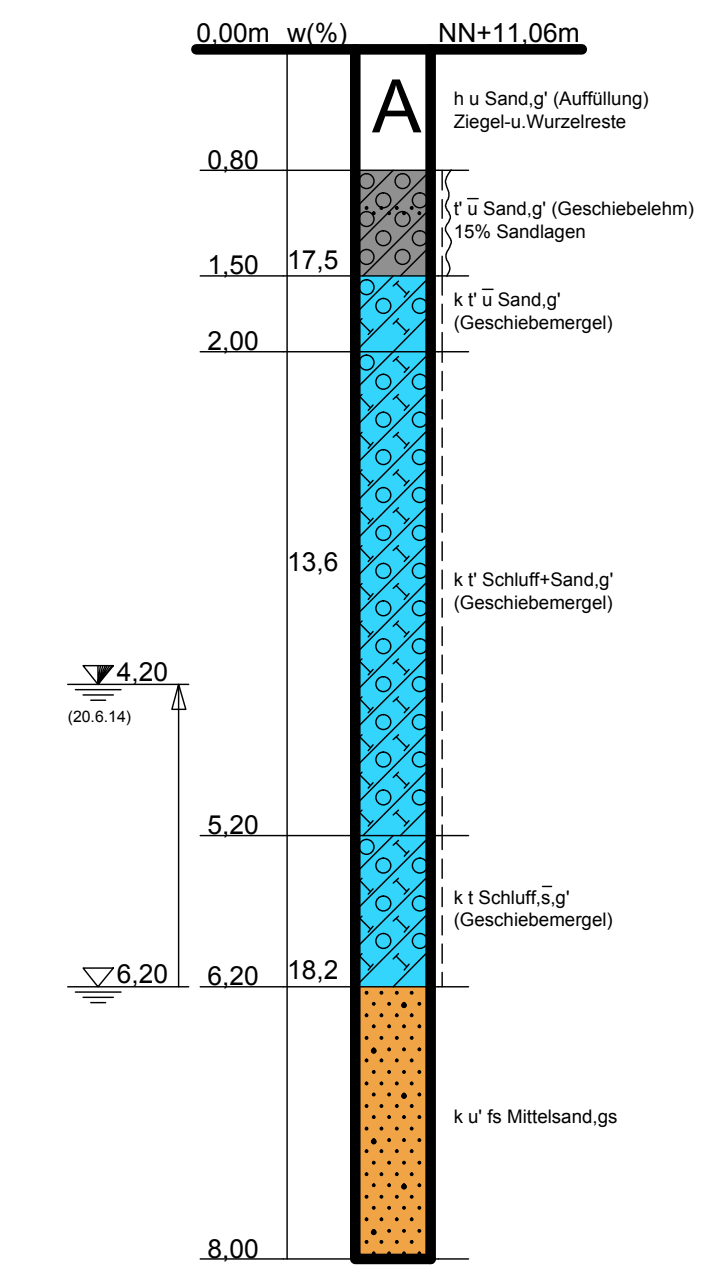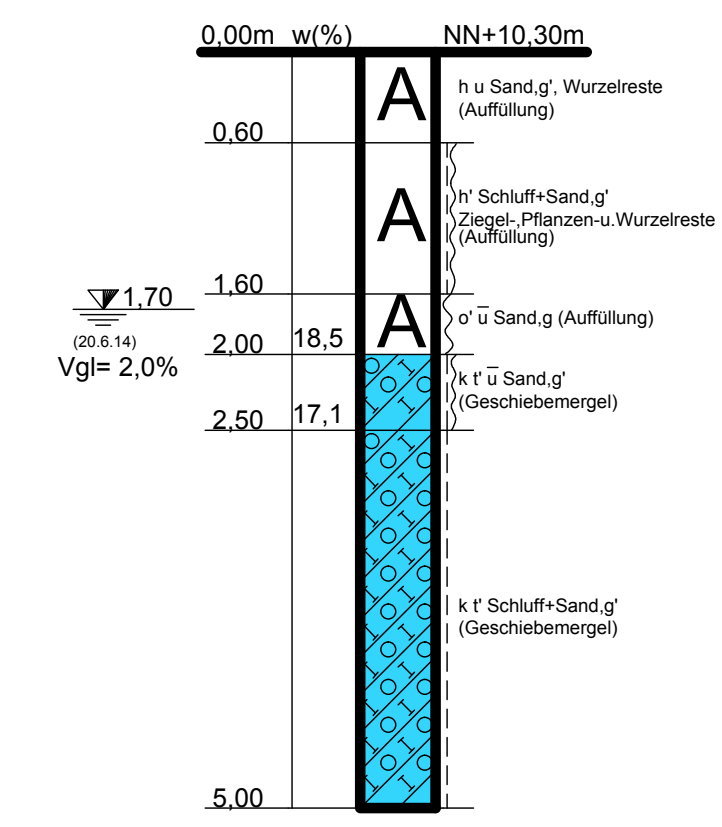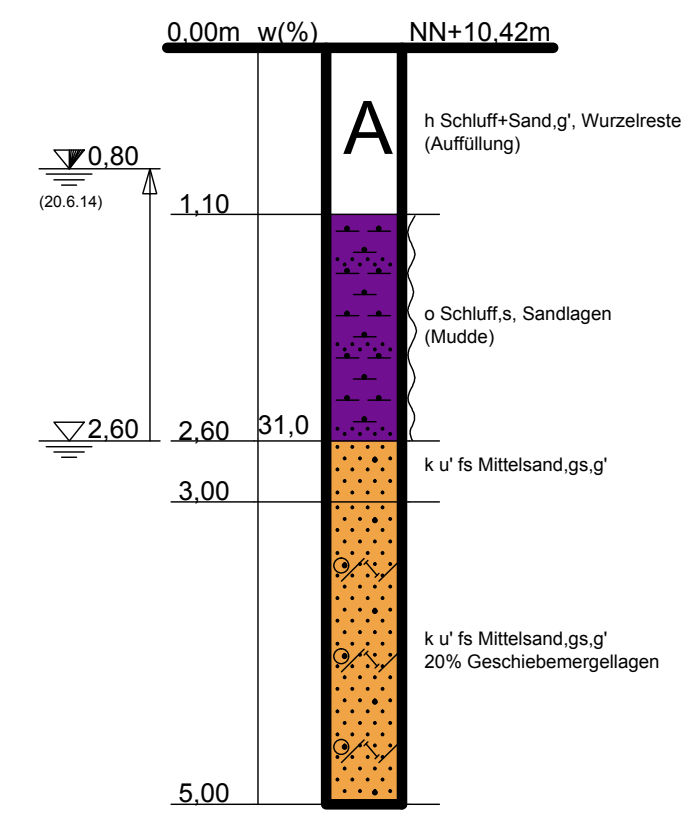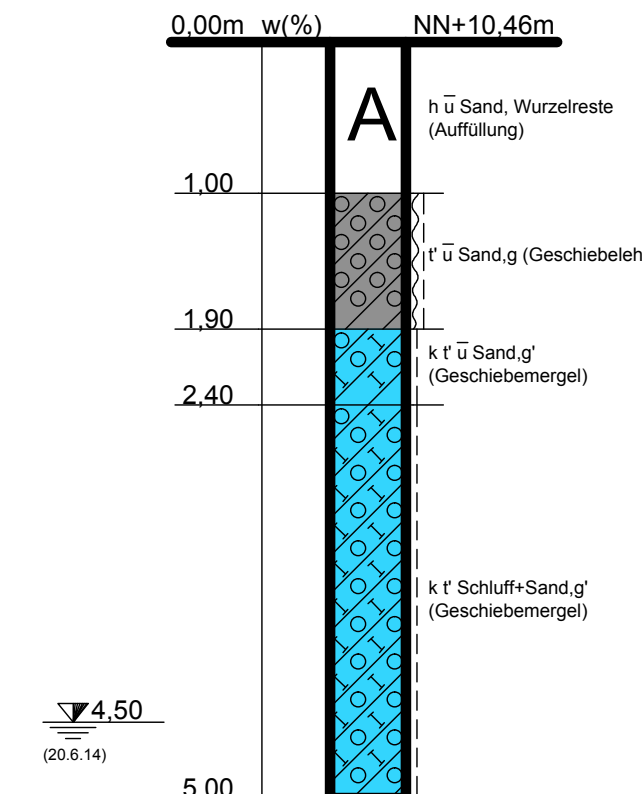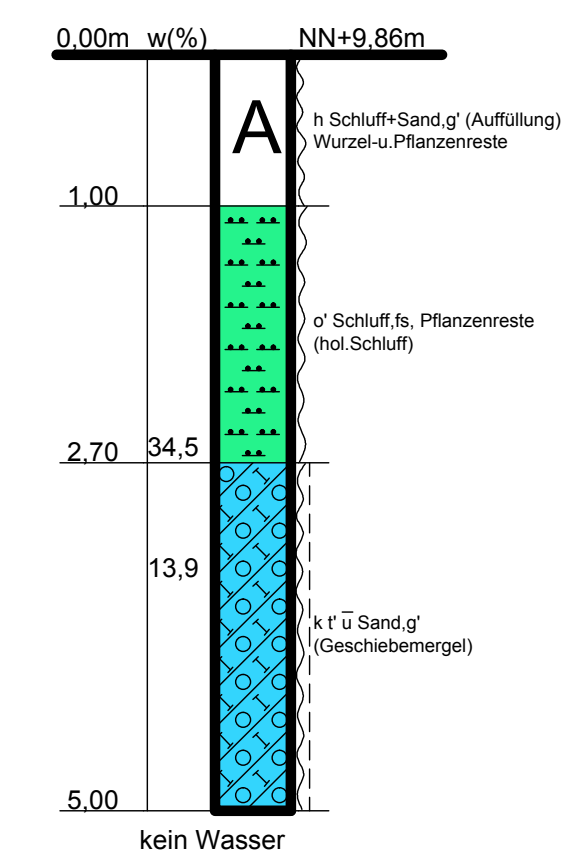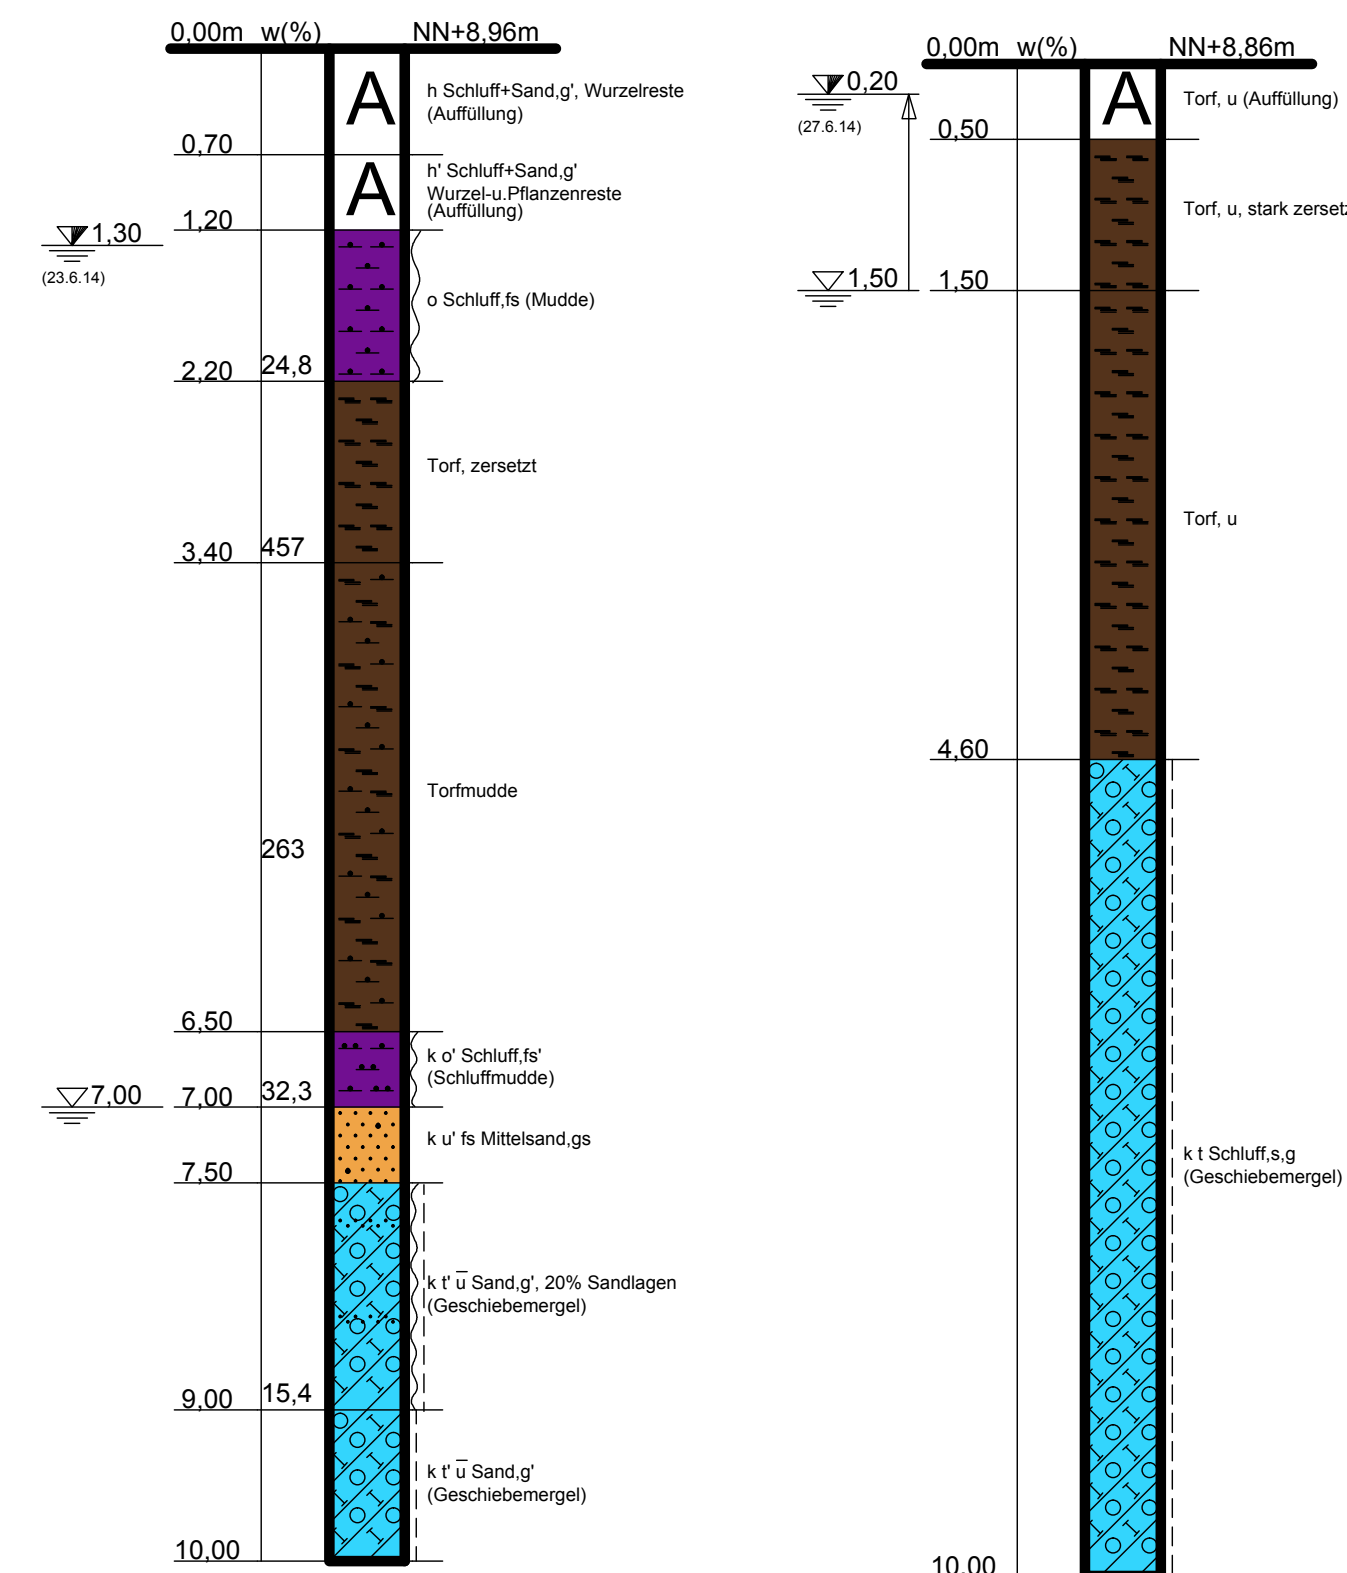

Lageplan siehe Anlage: 150/14 - 1

Bad Oldesloe			
B-Plan Nr. 107			
Grundstücksgesellschaft Claudiusstraße mbH			
Gertrud-Pardo-Weg 7 22297 Hamburg			
Bodenprofile - Bebauung			
GEZEICHNET	04.07.14 Fr.	MASSSTAB	1:50
GEPRÜFT	PLAN	150/14 - 8	INDEX
Baukontor Dümcke GmbH		INGENIEUR- UND UMWELTBERATUNG ERD- UND GRUNDBAULABORATORIUM ALFSTRASSE 26 RUF 0451/30037-0 23552 LÜBECK FAX 0451/30037-11 E-Mail: info@baukontor-duemcke.de	