


# Gemeinde Halstenbek

## 25. Änderung des Flächennutzungsplanes


### Planzeichnung

Maßstab 1:5000

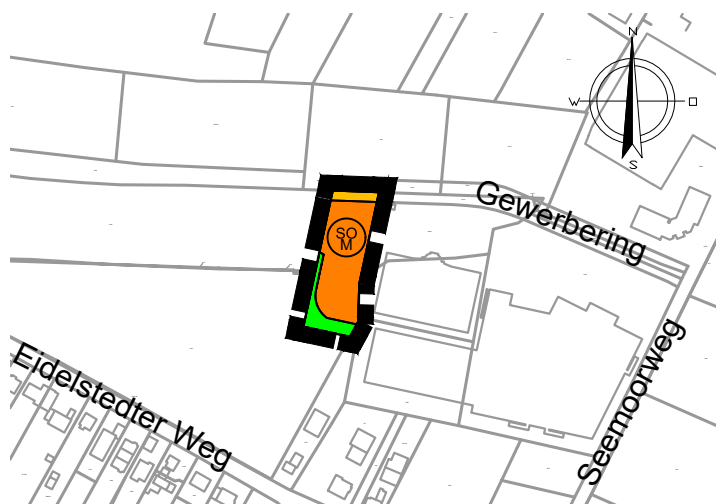

### Zeichenerklärung

1. Art der baulichen Nutzung  
(§ 5 Abs. 2 Nr.1 BauGB § 1 Abs. 1 und 2 BauNVO)

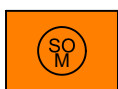

Sonstiges Sondergebiet "Möbel"

2. Flächen für den überörtlichen Verkehr und für die örtlichen Hauptverkehrsströge  
(§ 5 Abs. 2 Nr 3 und Abs. 4 BauGB)



Sonstige überörtliche und örtliche Hauptverkehrsstraßen

3. Grünflächen  
(§ 5 Abs. 2 Nr. 5 und Abs. 4 BauGB)



Grünflächen

4. Sonstige Planzeichen



Grenze des Änderungsbereichs

## Gemeinde Halstenbek

### 25. Änderung des Flächennutzungsplanes - Seemoorweg -

**Entwurf** der Planzeichnung

Maßstab 1:5000

HAL20004 . gez: Jk/An. . Stand: 17.09.2025

**dn** stadtplanung  
beraten . planen . entwickeln . gestalten

Kellerstr. 49 . 25462 . Rellingen  
buero@dn-stadtplanung.de . Tel. (04101) 852 15 72