Blatt 1 - "2407-E-H-2.1.1 Erdgeschoss Halle 1-2"

Blatt 2 - "2407-E-H-2.1.2 Erdgeschoss Halle 3-4"

Blatt 3 - "2407-E-H-2.1.3 Erdgeschoss HRL + ABEX"

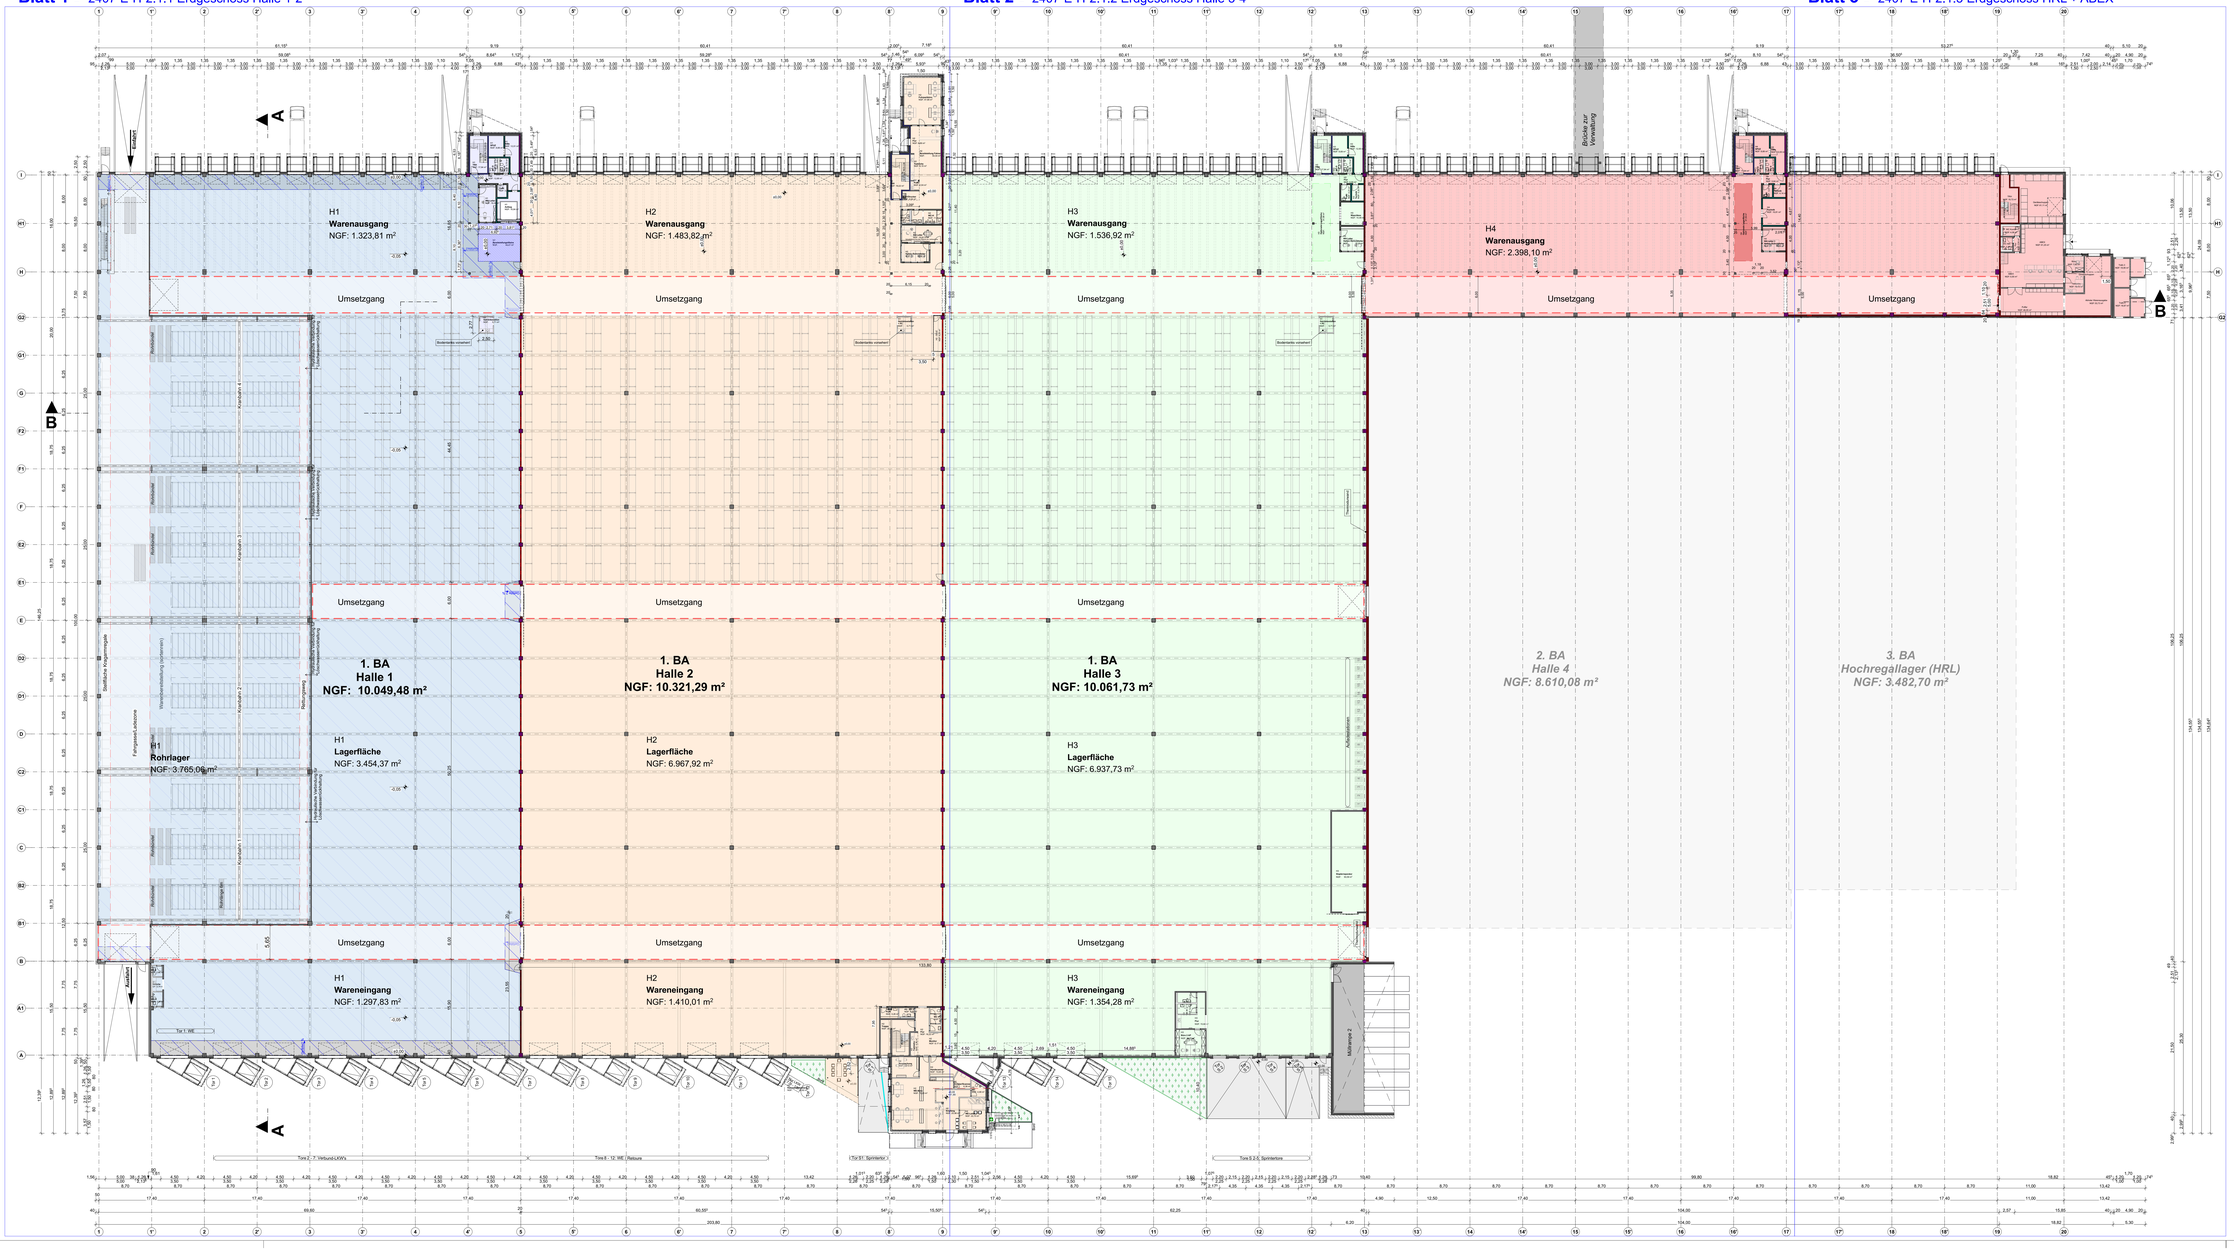

Änderungenliste / Index

IND.	DATUM	NAME	ÄNDERUNG
A	19.12.2025	CF	Neu:Plattform Erstellung Einbahn Halle 1; Überarbeitung Hallentüröne, Warneingang Halle 2, ABEX
	28.10.2025	CF	Plan entwickelt aus "2407-VA-H1.0 Erdgeschoss Hallen 1-4_A"

IN BAU GmbH
Büro für Bauwesen und Baudurchführung

N

±0,00 = 41,90 m üNHN

0 10 20 m

LZ Hermann Stitz
BAUVORHABEN

Rahlstedter Straße, 22885, Barsbüttel
BAUORT

Hermann Stitz & Co. KG
BAUHERR

Erdgeschoss Hallen 1.-3 BA
DARSTELLUNG

1:250	CF / 28.10.2025	2407-E-H-2.1	A
MAßSTAB	GEZ. / DATUM	ZEICHNUNGS- / DATEINUMMER	INDEX

Langenhagen, den

Barsbüttel, den

Entwurfsverfasser

Bauherr

I und N. BAU GmbH Postfach 1566 30836 Langenhagen Tel: 0511-96984-0 Fax: 96984996

DIESE ZEICHNUNG IST URHEBERRECHTLICH GESCHÜTZT !