



Stadt Flensburg

54. Änderung des Landschaftsplanes für den Bereich
"Erweiterung des Gewerbegebietes Westerallee"

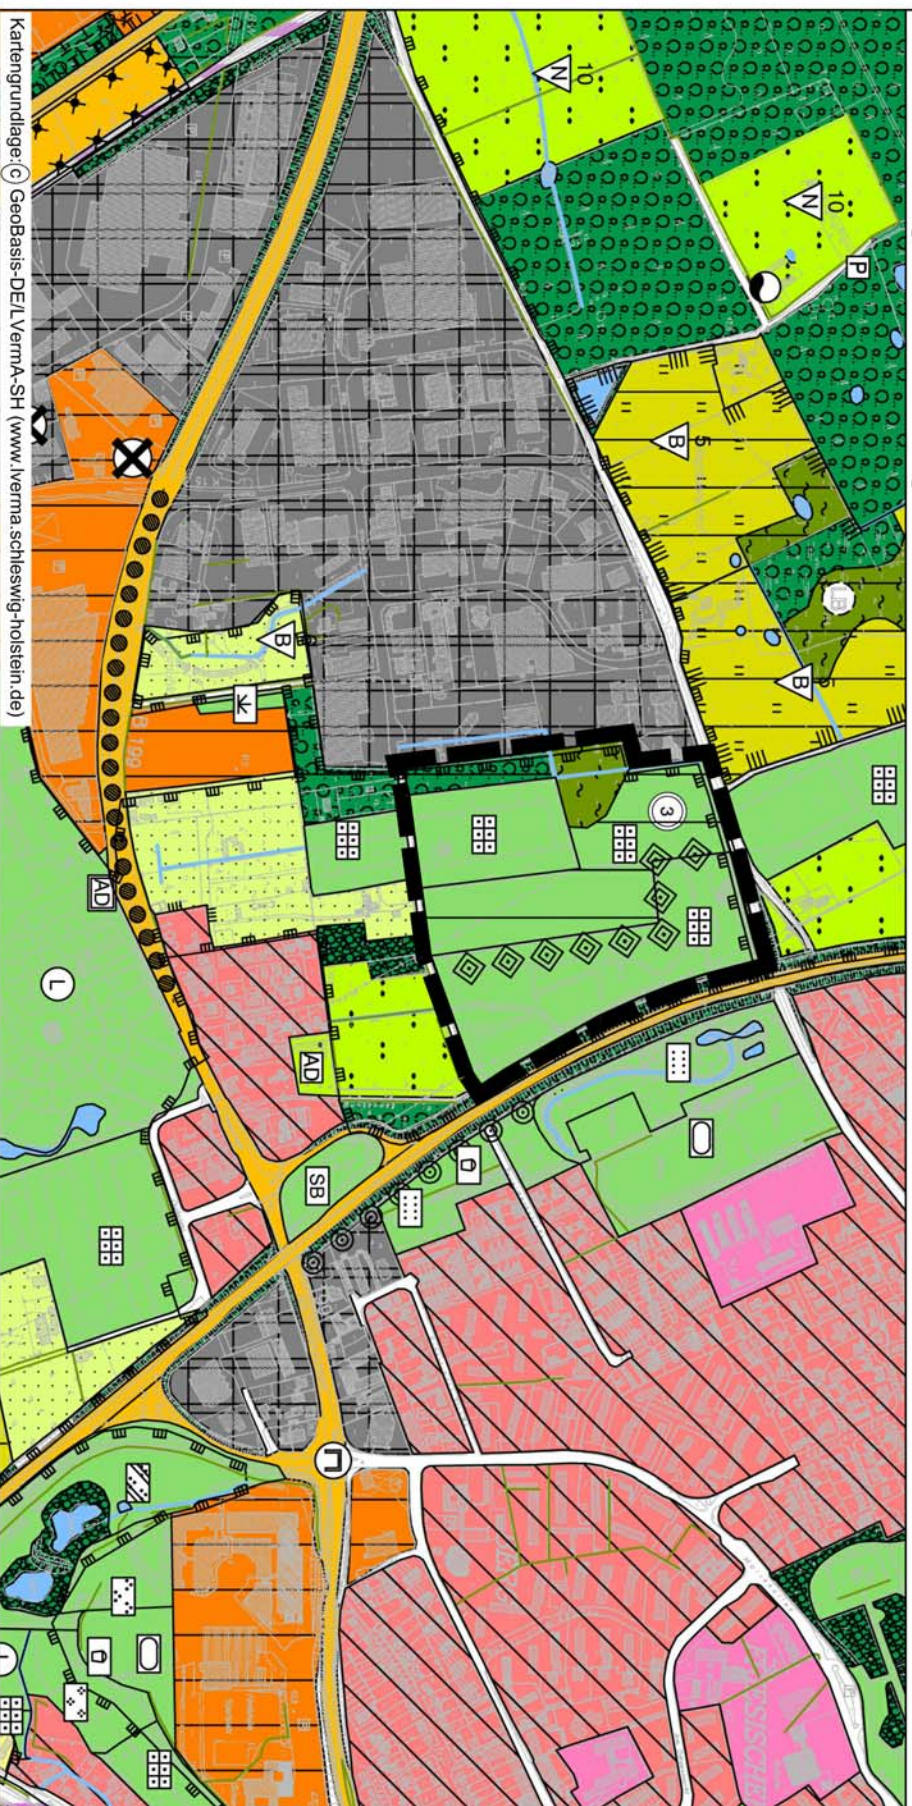

Kartengrundlage: © Geobasis-DE/L Verma-SH (www.lverma.schleswig-holstein.de)

Ausschnitt aus dem gültigen Landschaftsplan

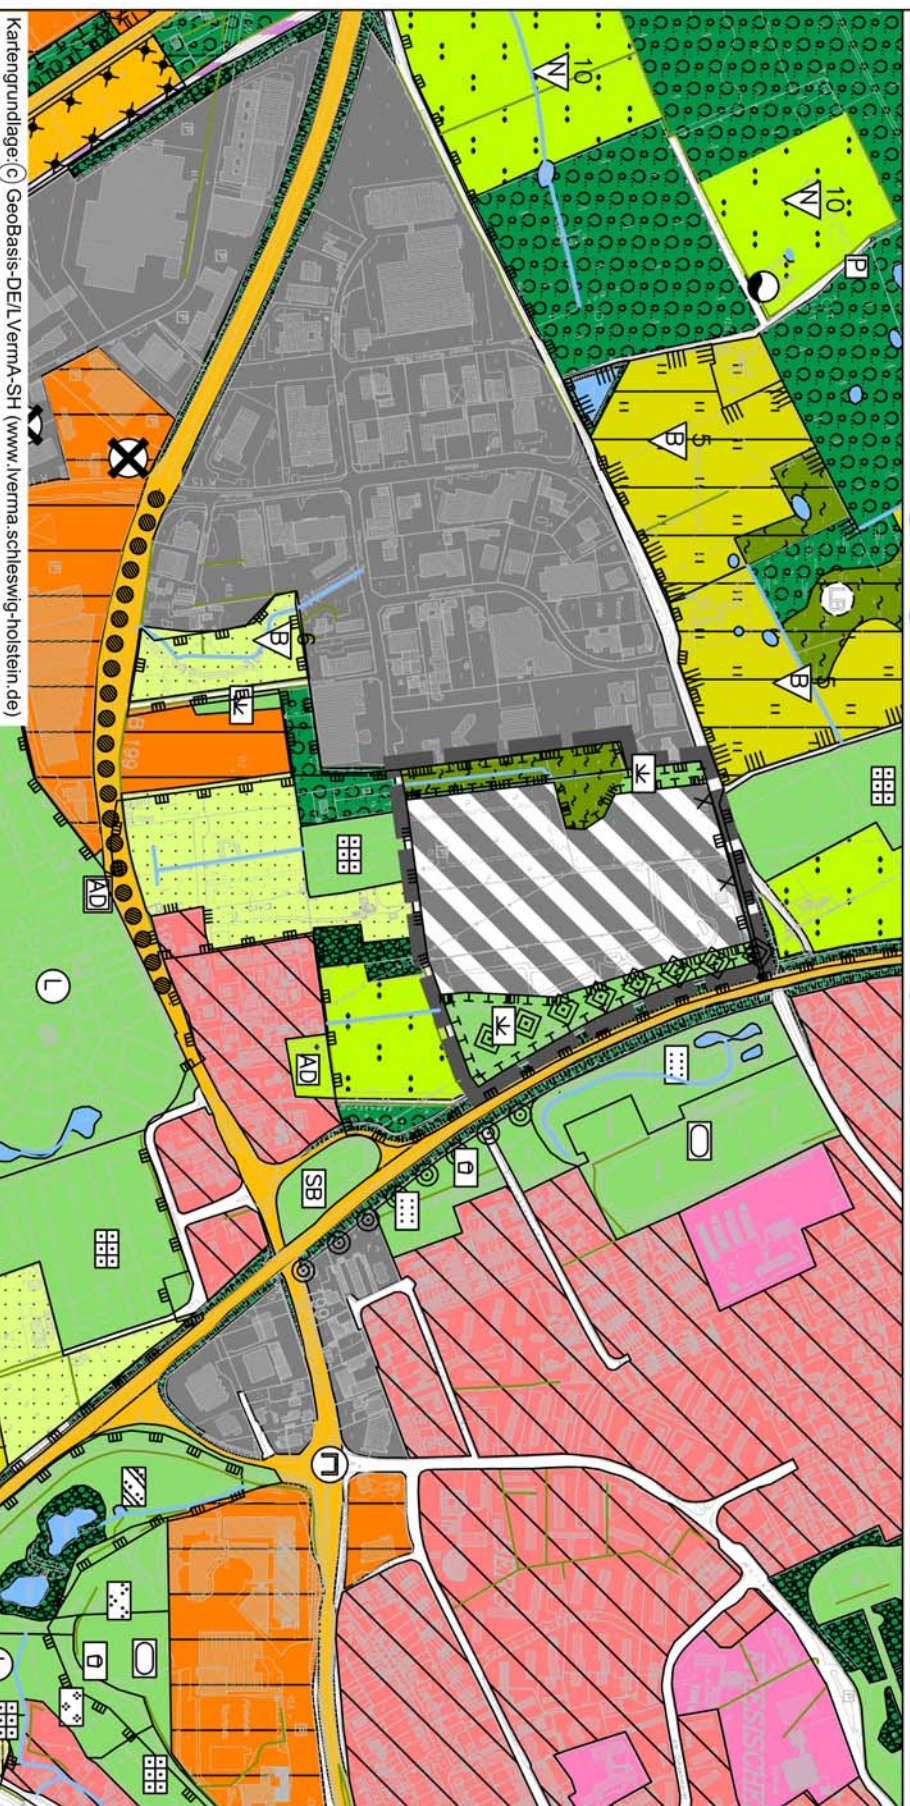

Kartengrundlage: © Geobasis-DE/L Verma-SH (www.lverma.schleswig-holstein.de)

54. Änderung des Landschaftsplanes

Zeichenerklärung

- SCHUTZGEBIETE UND OBJEKTE**
- Landschaftsschutzgebiet (§§ 18)
 - Aufhebung des Landschaftsschutzgebiet
 - Änderung des Landschaftsschutzgebiet
- WEITERE ENTWICKLUNGSMASSNAHMEN**
- Wanderweg
 - Freiraumgestaltung/ Grünordnung/ städtebauliche Sanierung
- GRÜNLAND**
- Naturnahe Fließgewässerniederung/ Feuchtgebiet mit naturnahen Ersatzgesellschaften (Röhrichte, Großseggen, Hochstaudenbestände etc.)
- WALDFLÄCHEN**
- In sämtlichen Flächen naturnahe Waldnutzung - Vorschlag
- WASSERFLÄCHEN**
- Fließgewässer
- GRÜNFLÄCHEN**
- Grünflächen
 - Grünflächen - Planung
- BAUFLÄCHEN**
- Dauerklinggarten
 - Sukzession, Ausgleich
 - Gewerbliche Bauflächen
- SCHUTZ, PFLEGE UND ENTWICKLUNG VON NATUR UND LANDSCHAFT**
- Umgrenzung von Flächen für Ausgleichs- und Ersatzmaßnahmen
 - Geltungsbereich

Stadt Flensburg

54. Änderung des L-Planes
für den Bereich
"Erweiterung des Gewerbegebietes Westerallee"

Fachbereich Stadtentwicklung und Klimaschutz
Landschaftsplanung

Stand: 08.11.2022

Maßstab 1 : 10.000