



# 15. Änderung des Flächennutzungsplans der Gemeinde Bollingstedt



## Planzeichnung-Teilbereich 1

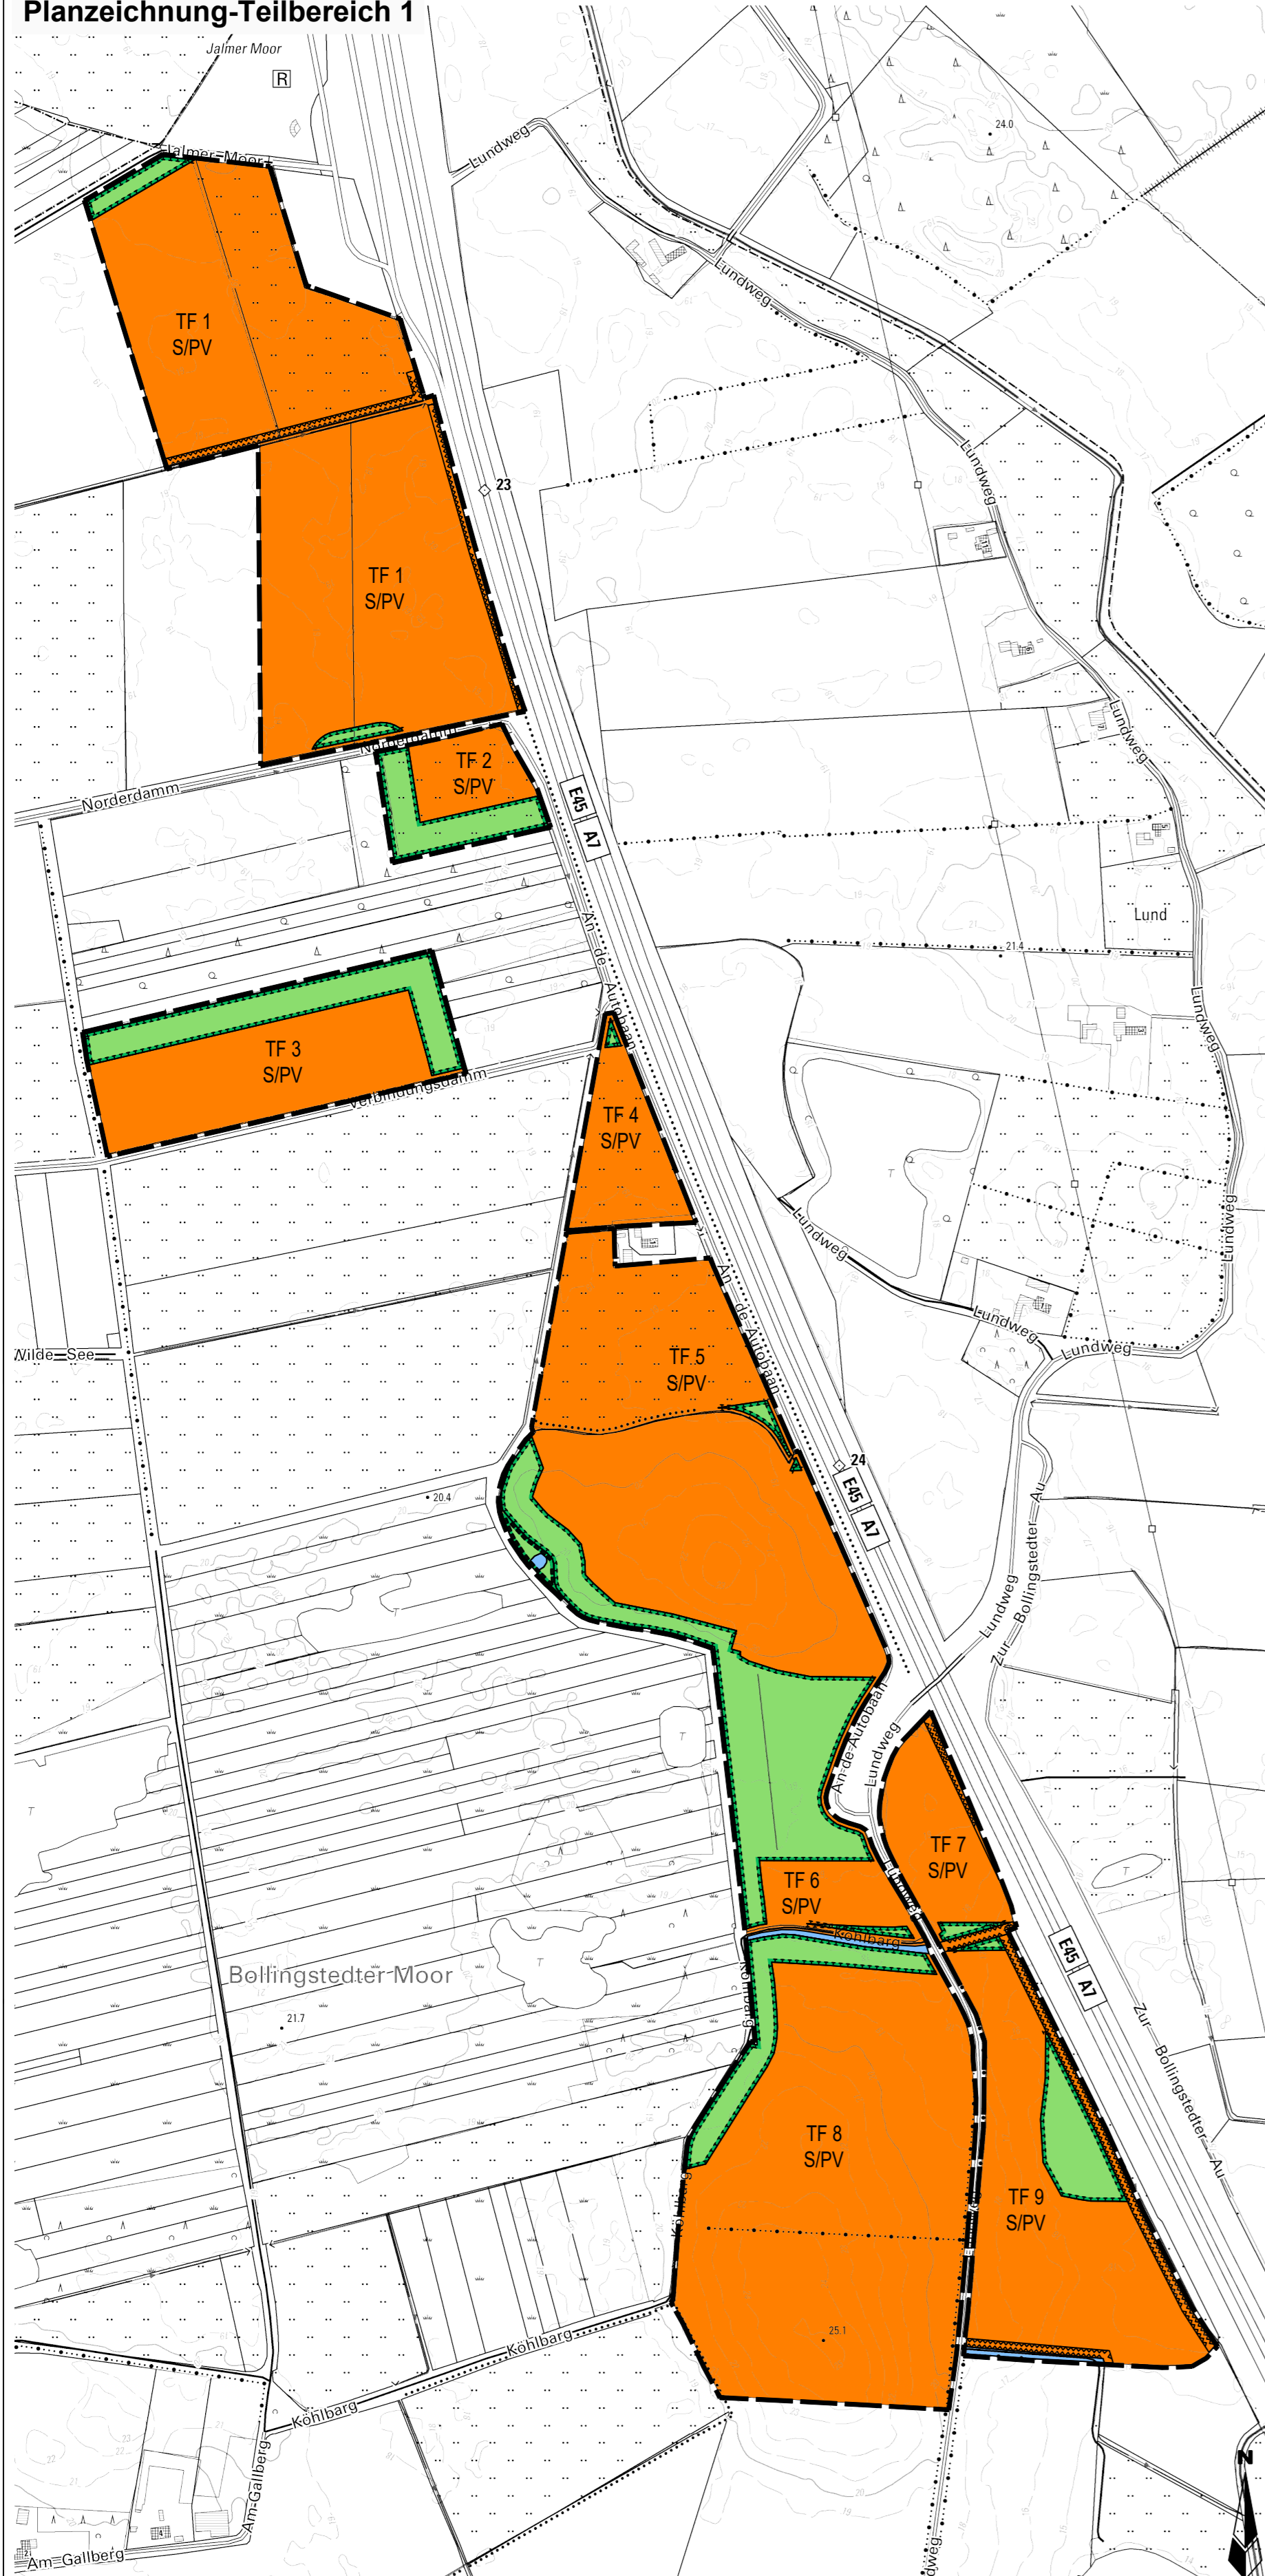


## Planzeichnung-Teilbereich 2

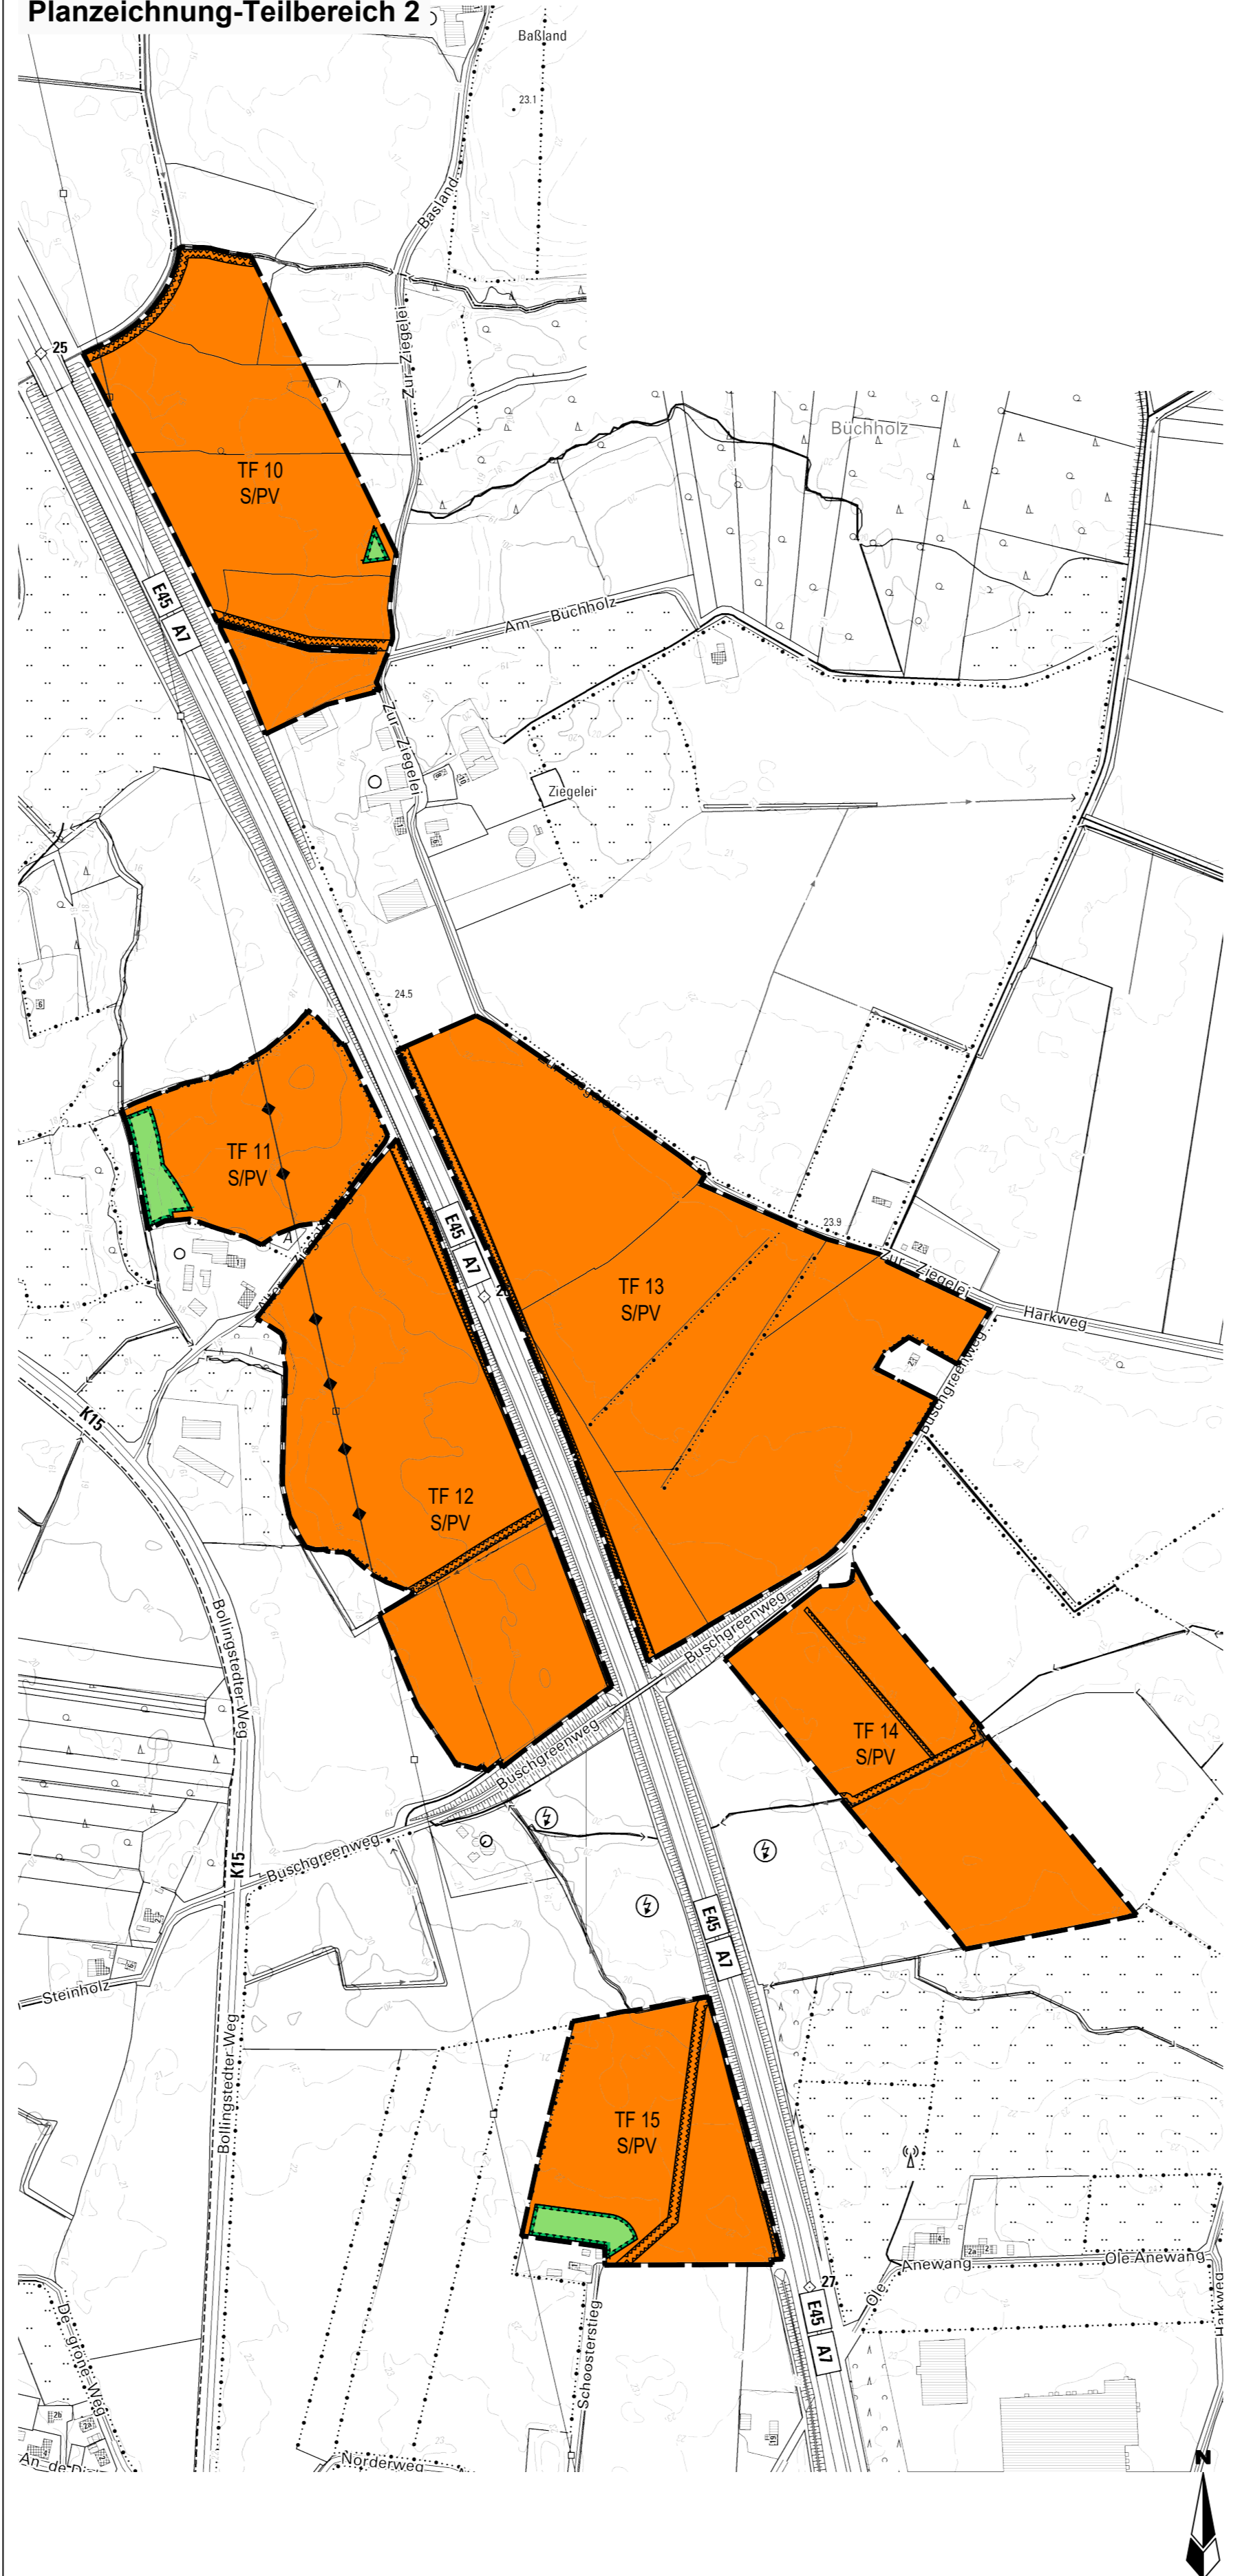

- Darstellung der Flächennutzung**  
 Art der baulichen Nutzung  
 (§ 5 Abs. 2 Nr. 1 des Baugesetzbuches - BauGB, §§ 1 bis 11 der BauNutzungsverordnung - BauNVO)
- TF 1  
S/PV Sonderbauflächen mit Zweckbestimmung Photovoltaik-Freiflächenanlage, (TF: Nummerierung der Teilflächen) (§ 1 Abs. 1 Nr. 4 BauNVO)
  - oberirdische Hauptversorgungsleitung Strom (110 kV)
- Wasserflächen und Flächen für die Wasserwirtschaft, den Hochwasserschutz und die Regelung des Wasserabflusses (§ 5 Abs. 2 Nr. 7 und Abs. 4 BauGB)
- Wasserflächen
- Planungen, Nutzungsregelungen, Maßnahmen und Flächen für Maßnahmen zum Schutz, zur Pflege und zur Entwicklung von Natur und Landschaft (§ 5 Abs. 2 Nr. 10 und Abs. 4 BauGB)
- Umgrenzung von Flächen für Maßnahmen zum Schutz, zur Pflege und Entwicklung von Natur und Landschaft (§ 5 Abs. 2 Nr. 10 und Abs. 4 BauGB)
  - Umgrenzung von Schutzgebieten und Schutzobjekten im Sinne des Naturschutzrechtes (§ 5 Abs. 4 BauGB und § 22 BNatSchG)
- Sonstige Planzeichen
- Umgrenzung von Flächen, die von der Bebauung freizuhalten sind, Mögliche unterschrittene Anbauverbotszone zur Bundesautobahn A7 (15 m) § 9 Abs. 1 FStrG
  - 30 m Waldabstand nach § 24 LWaldG
  - 5 m zum verrohrten Vorfluter, 8 m zum Vorfluter, oder nach Absprache mit dem Wasserverband Bollingstedter Au.
  - Grenze des räumlichen Geltungsbereiches

### Verfahrensvermerke

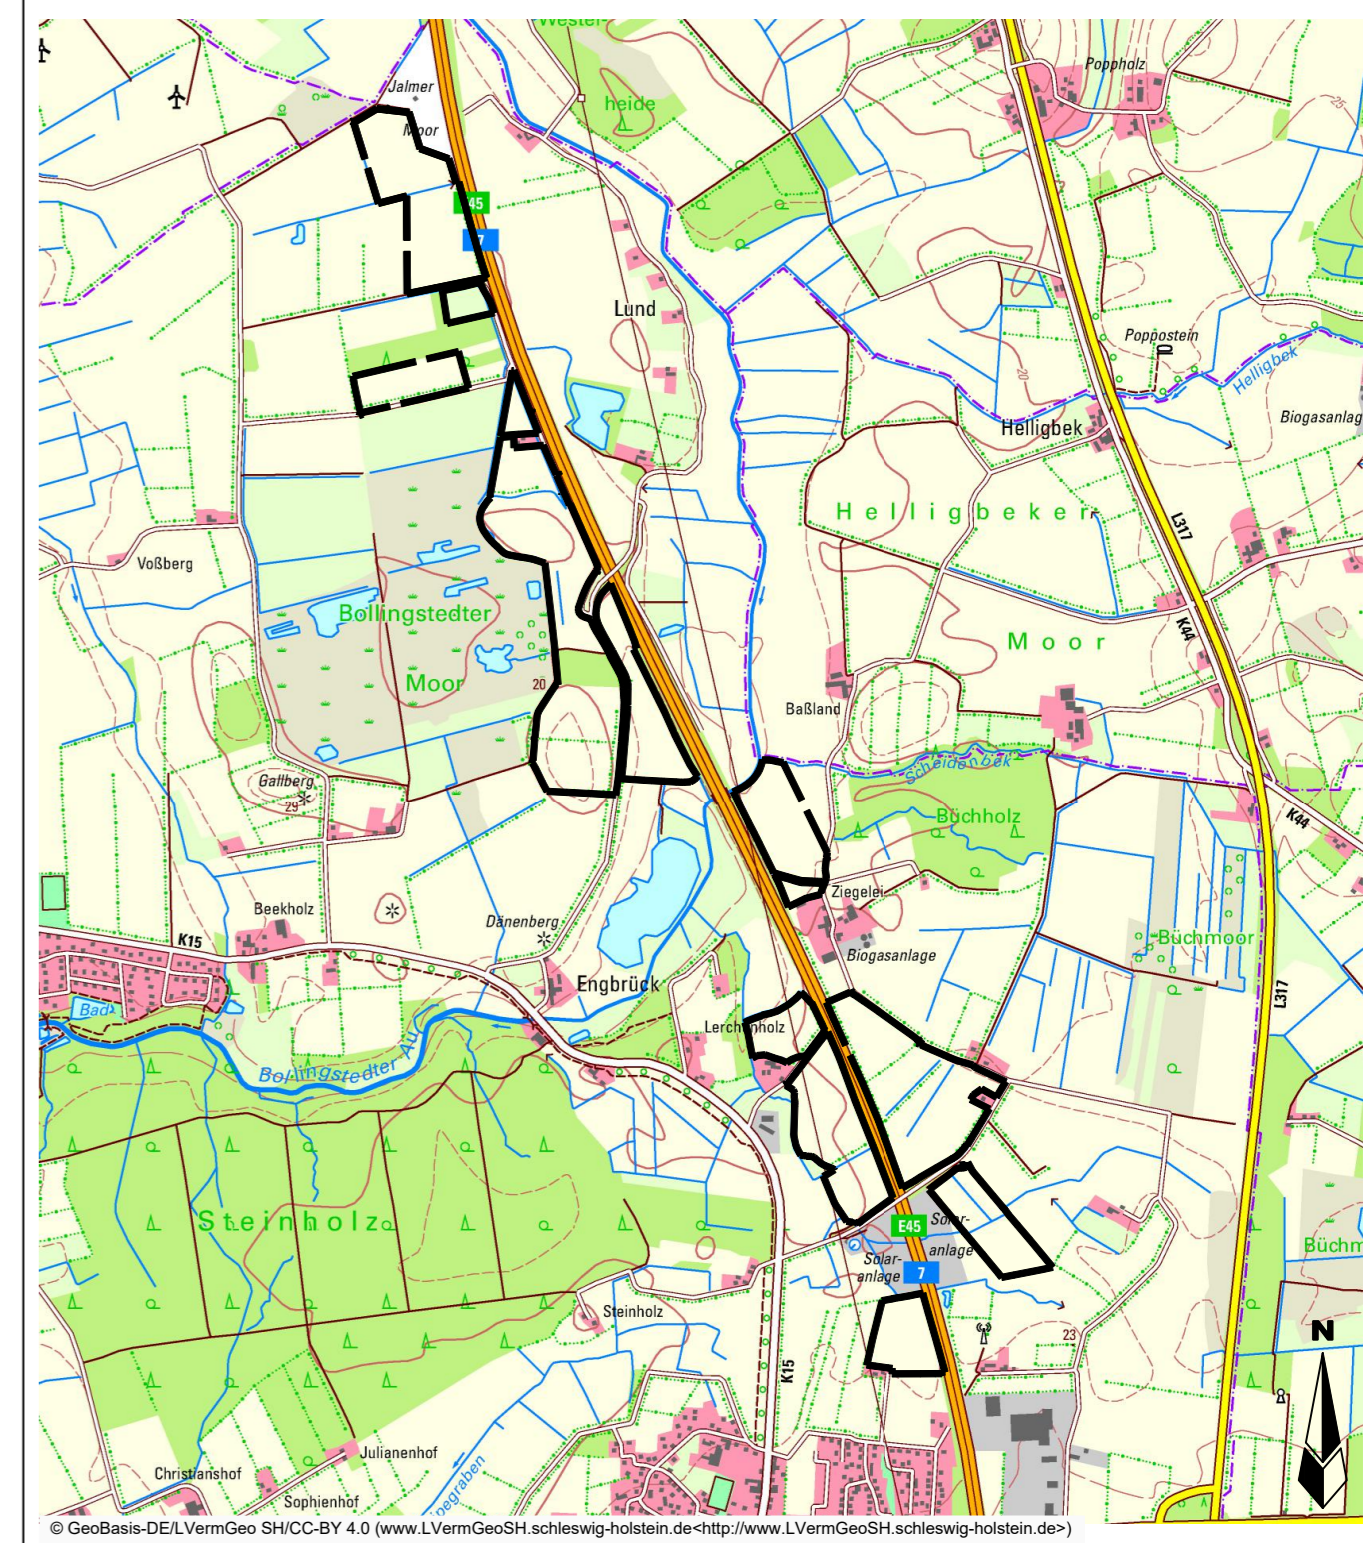

### 15. Änderung des Flächennutzungsplans der Gemeinde Bollingstedt

Verfahrenstand nach BauGB <input checked="" type="checkbox"/> §3(1) <input checked="" type="checkbox"/> §4(1) <input checked="" type="checkbox"/> §3(2) <input type="checkbox"/> §4a(3) <input type="checkbox"/> §6		Datum : 06.01.2026 Gezeichnet : B. Kalvelage Bearbeitet : J. Zerbe Projekt : 851-Z
Entwurf	M 1 : 5.000	Auftraggeber:  <b>Gemeinde Bollingstedt</b> 24855 Bollingstedt
		Auftragnehmer:   Lise-Meitner-Straße 29 24941 Flensburg 0461 / 160 68 93-0

S:\PROJEKTE\Bollingstedt\01\_01\_Plan\_Bollingstedt\CAD\15\_A\_NrP\_Erwerb\_PV\_Bollingstedt.dwg