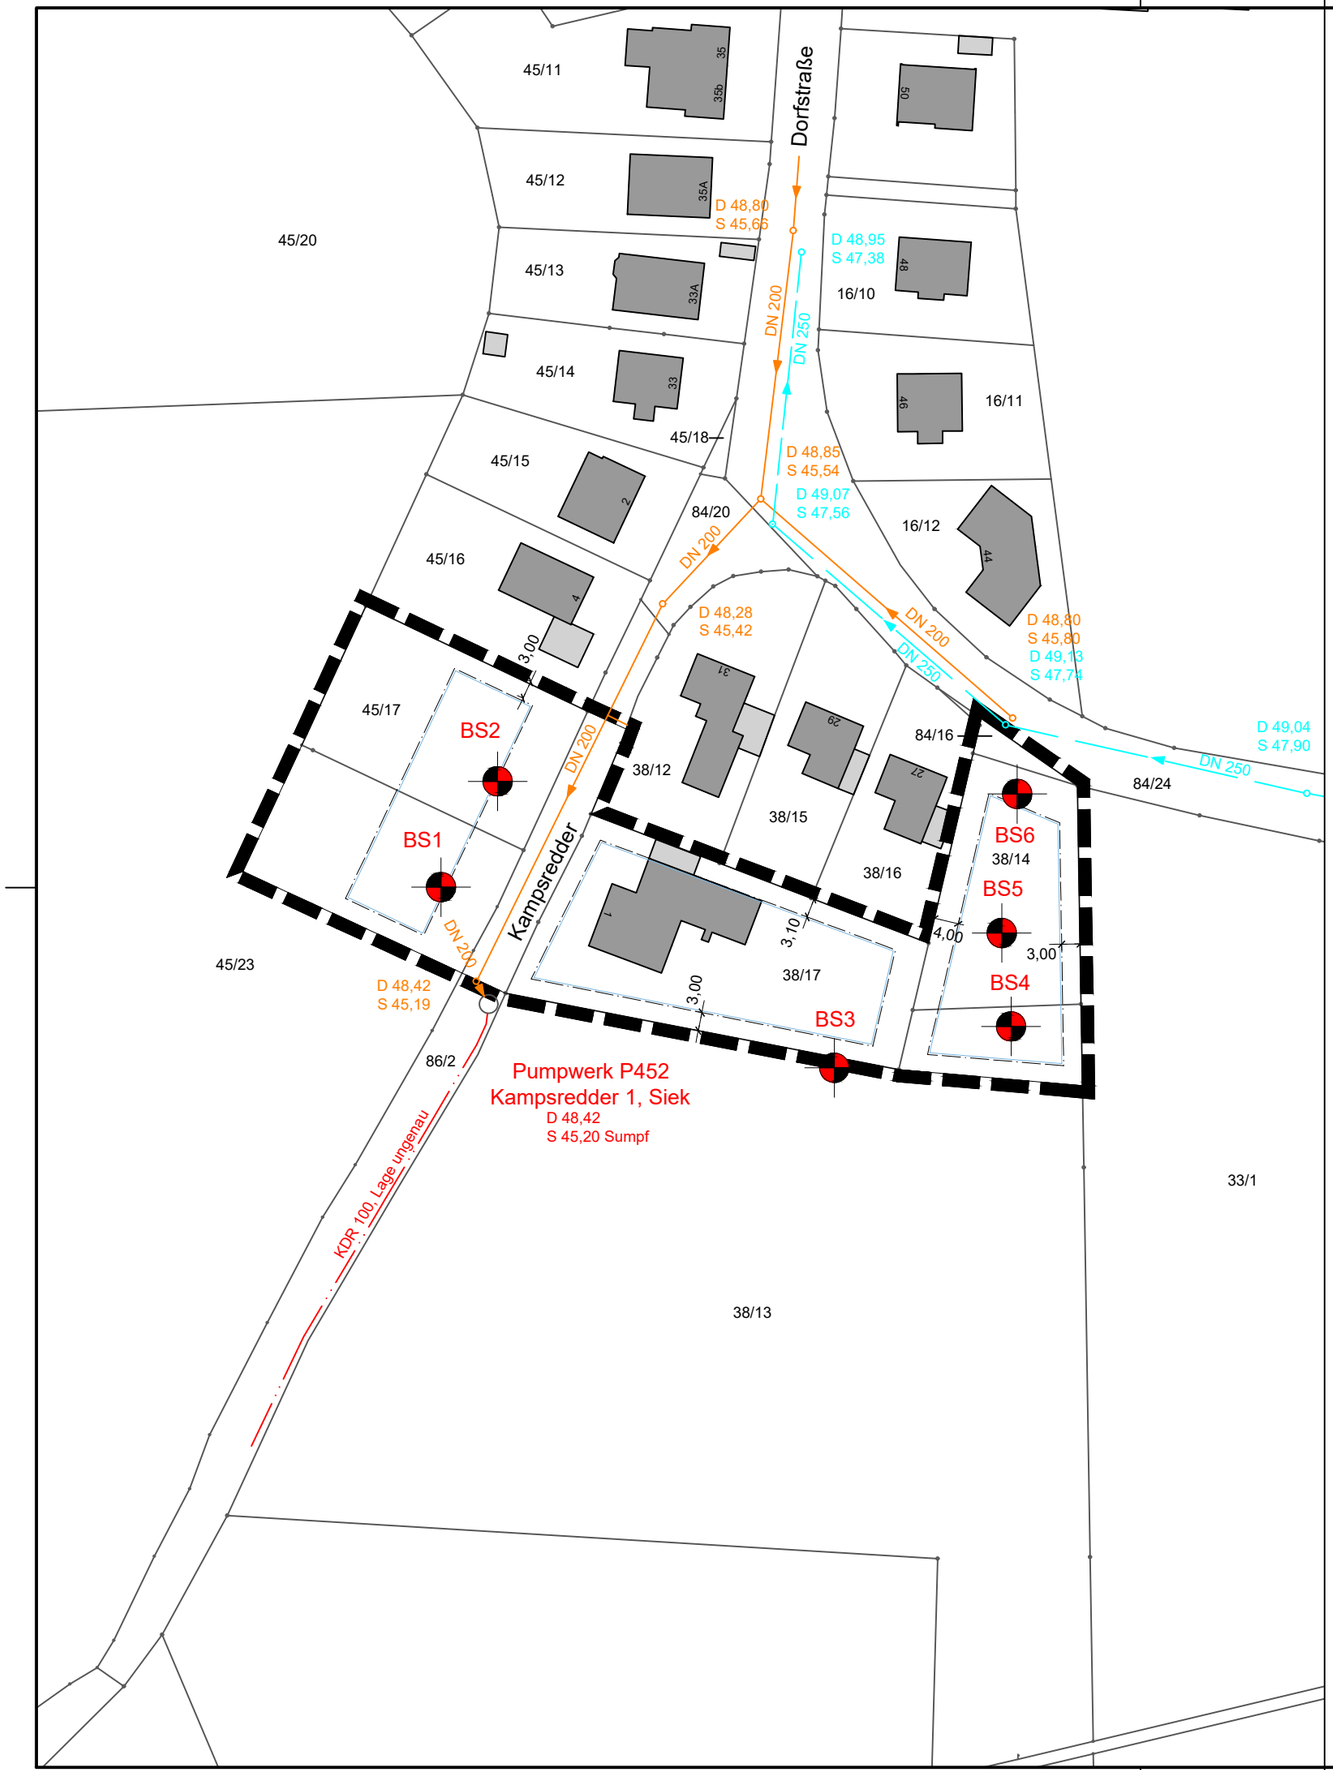

Index	Datum	Art der Änderung	Bearbeitet	Geprüft

Plangrundlage	aufgestellt von	Stand
Vermessung		
Kataster		
Lage- u. Höhensystem	UTM, NHN	

Auftraggeber
Gemeinde Siek
über Amt Siek
Hauptstraße 49
24211 Siek

Plan N GmbH
Schleiweg 10, 24106 Kiel
Tel.: +49 431 596 746-0
info@PlanN.de • www.PlanN.de

Datum	05.08.2024
gezeichnet	Broschk
bearbeitet	Schmidt
geprüft	Feine

ENTWURFSPLANUNG

Bauvorhaben
Erarbeitung des A-RW1 Nachweises im Zuge des Genehmigungsverfahrens für die Einbeziehungssatzung der Gemeinde Siek

Planbezeichnung
Lageplan

Projekt	K2023-007
Anlage	2
Blatt	1
Maßstab	1 : 1000

G:\01 Projekte\2023\000 (T) Kleinprojekte 2023\07 Amt Siek, A RW1 Nachweis\500 Zeichnungen\540 Entwurf\Lageplan.dwg

© Die Planunterlagen dürfen ohne Zustimmung des Verfassers nicht veröffentlicht, vervielfältigt, geändert oder für einen anderen als den vereinbarten Zweck benutzt werden.

Blattgröße: 297/420