


1. Änderung der Satzung der Gemeinde Glüsing nach § 34 Abs. 4 Nr. 3 BauGB "Dorfstraße" für das Gebiet südlich der "Dorfstraße" und östlich der vorhandenen Bebauung (B-Plan Nr. 1)

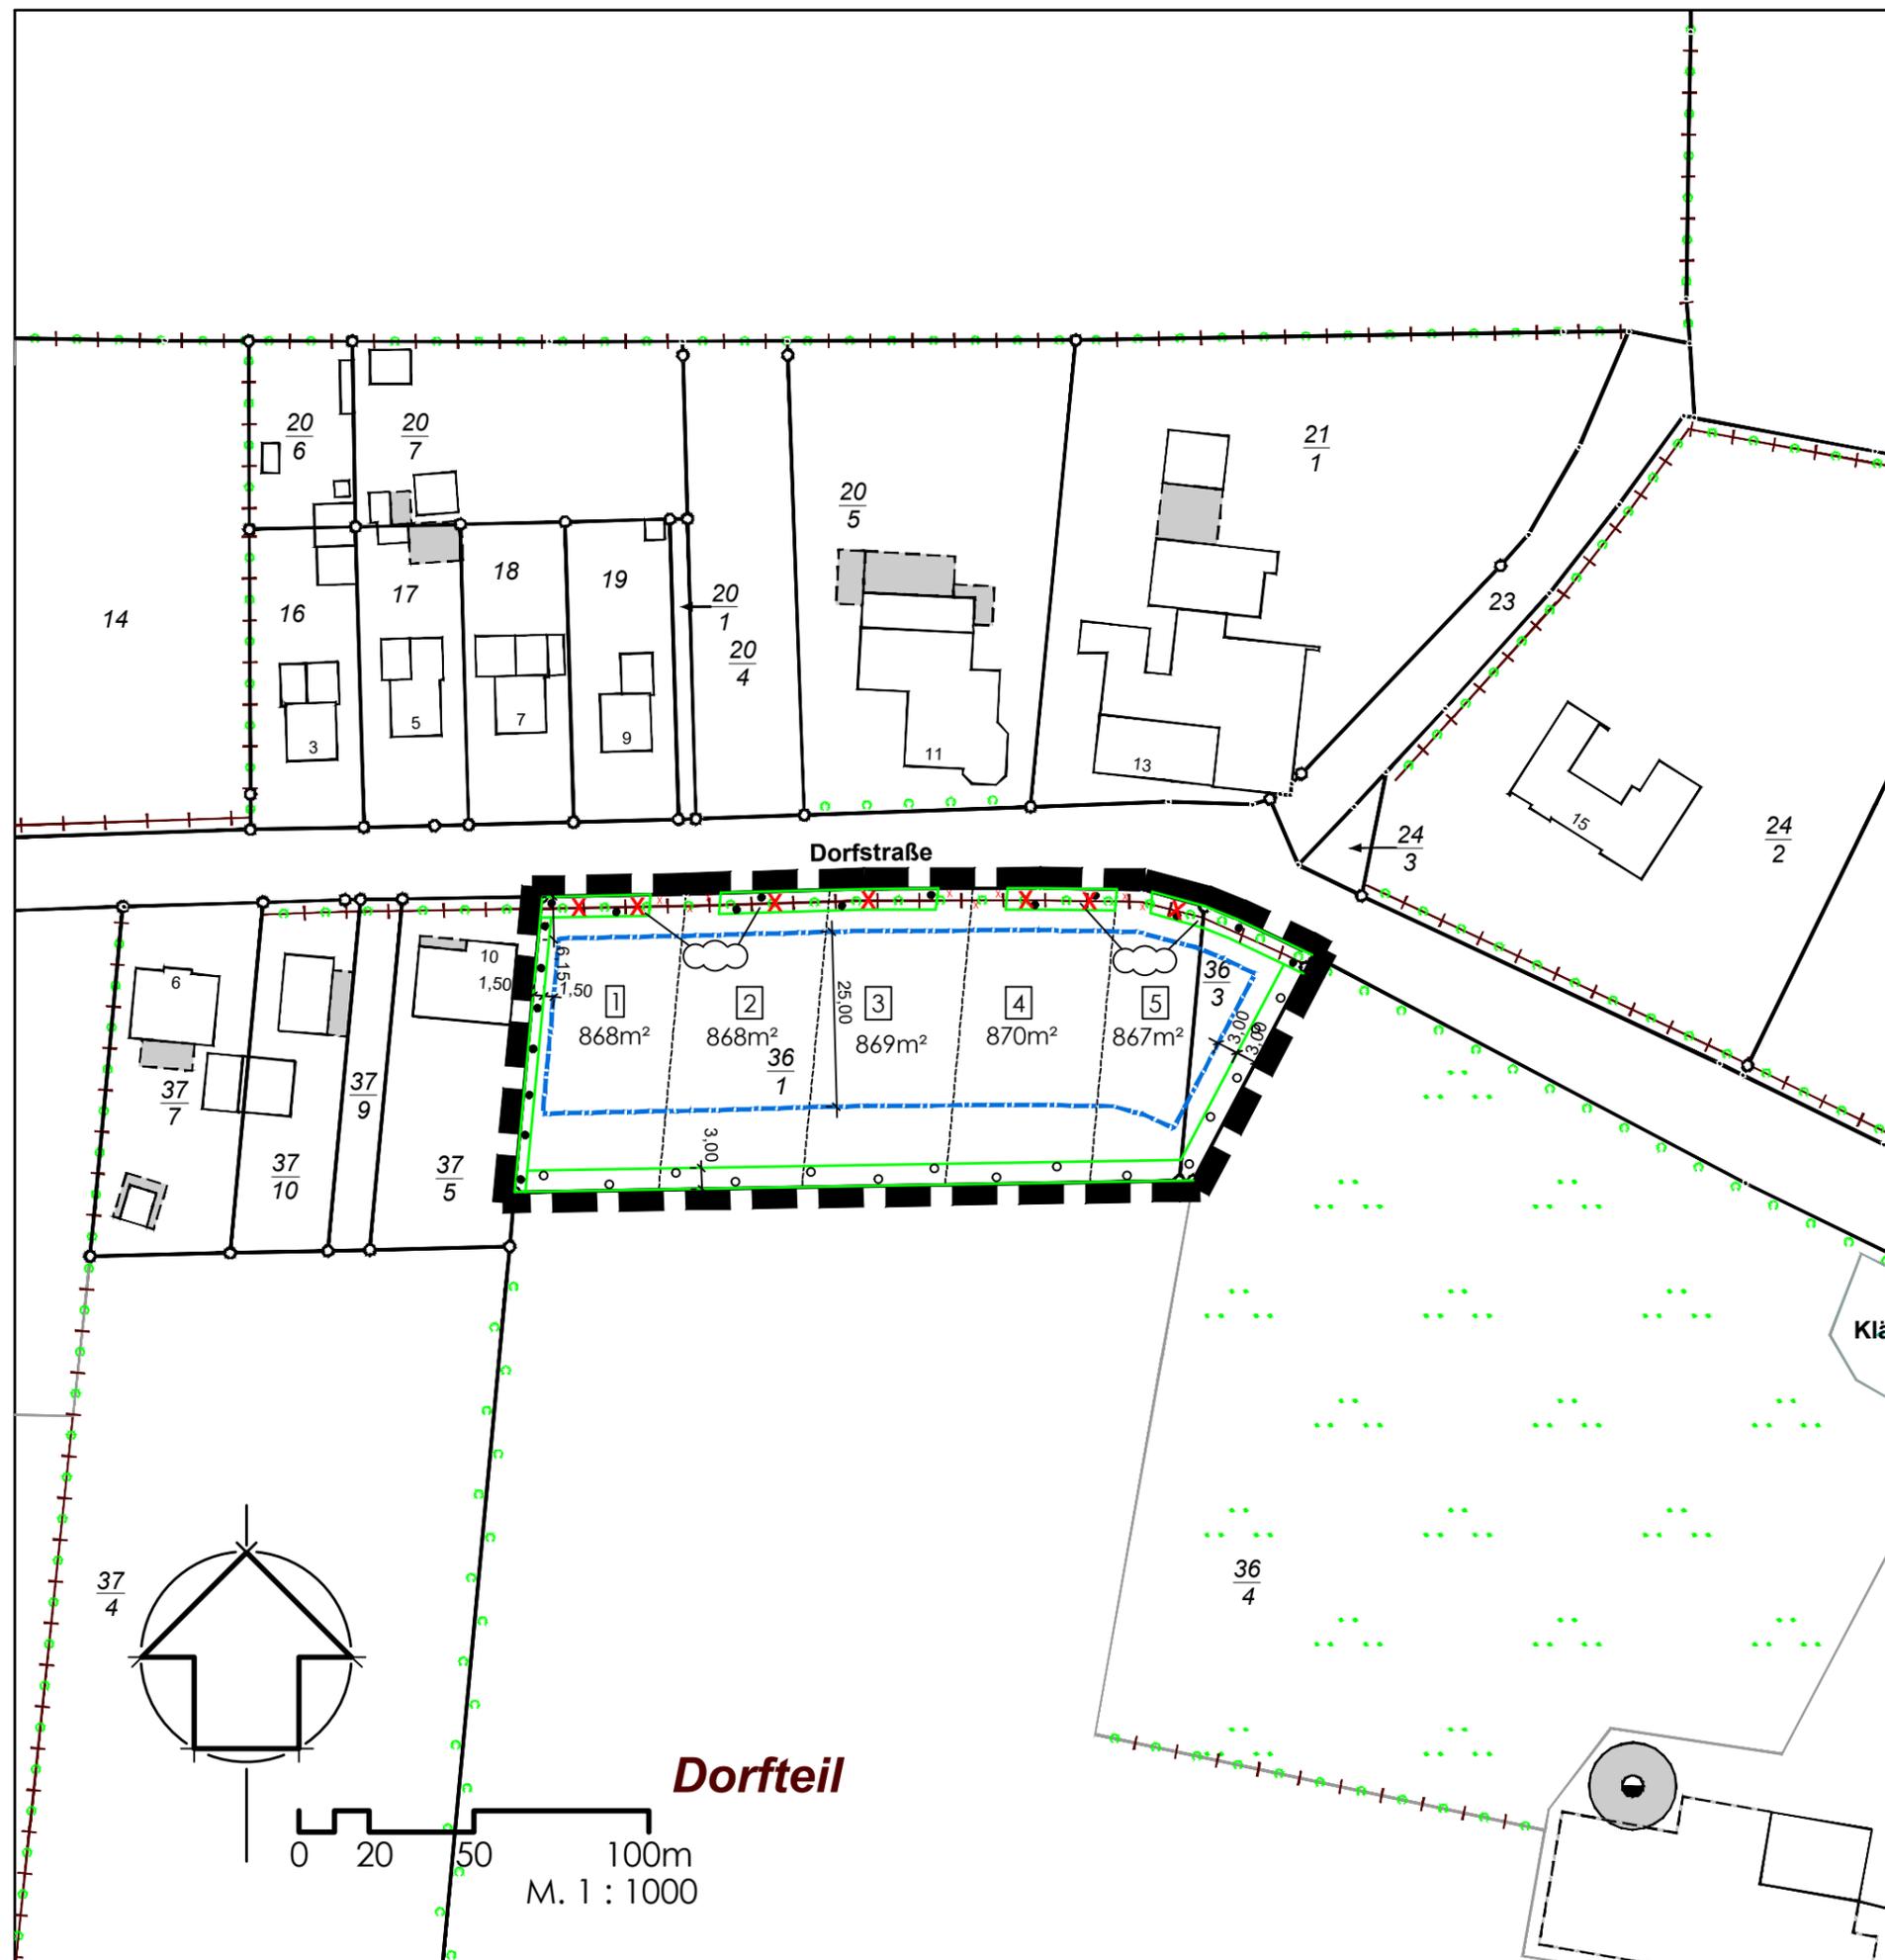

**Festsetzung:**

-  Grenze des räumlichen Geltungsbereiches der 1. Änderung der Satzung der Gemeinde Glüsing nach § 34 Abs. 4 Nr. 3 BauGB "Dorfstraße"
-  Baugrenze, § 9 Abs. 1 Nr. 1 BauGB / § 23 BauNVO
-  Umgrenzung von Flächen zur Anpflanzung von Bäumen und Sträuchern und sonstiger Bepflanzung, § 9 Abs. 1 Nr. 25a BauGB
-  Umgrenzung von Flächen für die Erhaltung von Bäumen, Sträuchern und sonstiger Bepflanzung, § 9 Abs. 1 Nr. 25b BauGB
-  künftig entwidmeter Knick
-  künftig entfallender Knick

**Nachrichtliche Übernahme, § 9 Abs. 6 BauGB**

-  Bestehender Knick, § 30 Abs. 2 Bundesnaturschutzgesetz / § 21 Abs. 1 Nr. 4 Landesnaturschutzgesetz

**Darstellung ohne Normcharakter**

-  in Aussicht genommener Grundstückszuschnitt
-  Grundstücksnummer
-  Bemaßung

Projekt-Nr.:	5-186-19	Gezeichnet:	Kolodziej
Auftraggeber/Planer:	Ingenieurgesellschaft Nord GmbH Waldenstraße 1 24837 Schleswig Tel.: 04621/30 17-0 Fax: 04621/30 17-30 E-Mail: info@ign-schleswig.de www.ign-schleswig.de	<b>IGN</b>	
Geschäftsführende Gesellschafter:	Dipl.-Ing. Boyke Elsner Dipl.-Ing. Matthias Wolfrat - Geschäftsführer -	Planung:	Matthias Hass, B.Sc. - Stadt- und Regionalplanung - Tel.: 04621/30 17-73 E-Mail: m.hass@ign-schleswig.de
Gemeinde Glüsing 1. Änderung der Satzung der Gemeinde Glüsing nach § 34 Abs. 4 Nr. 3 BauGB "Dorfstraße"			