



DHSV
Deich- und Hauptsielverband
Dithmarschen
- Der Vorstand -


Deich- und Hauptsielverband • Meldorfer Straße 17 • 25770 Hemmingstedt

13. Juli 2023

Effplan.
Brunk & Ohmsen GbR
z. H. Frau Mahrt
Große Straße 54
24855 Jübek

Ihr Zeichen, Ihre Nachricht vom
E-Mail vom 12.06.2023

Unser Zeichen, unsere Nachricht vom
8 06 50/51

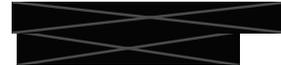

Hemmingstedt
10.07.2023

Stellungnahme: 8. Änderung des Flächennutzungsplans / Aufstellung des vorhabenbezogenen Bebauungsplan Nr. 7 in der Gemeinde Diekhusen-Fahrstedt „Photovoltaik-Freiflächenanlage“

Bezug: Frühzeitige Beteiligung der Behörden und sonstiger TöB

Der Deich- und Hauptsielverband Dithmarschen und der ihm angeschlossene Sielverband Kattrepel (06) haben gegen die o. g. Maßnahme keine Bedenken, wenn nachstehende Auflagen eingehalten werden:

- Beachtung der Satzung des zuständigen Sielverbandes, besonders des § 6.
- Das Vorhaben tangiert die Verbandsanlagen **0146** und **0144**.
- In dem Vorhaben- und Erschließungsplan „Photovoltaik-Freiflächenanlage“ ist für den Deich- und Hauptsielverband Dithmarschen ein **Unterhaltungstreifen beidseitig von 7,50 entlang der Verbandsanlagen eingetragen**. Die Einzäunung muss ebenso zurückgesetzt werden, damit eine uneingeschränkte Unterhaltung durchgeführt werden kann.
- Für die Unterhaltung der Vorfluter ist es erforderlich:
Dass die **Fläche jederzeit zugänglich** ist. Bei evtl. Schließenanlagen der Tore ist dies mit dem Deich- und Hauptsielverband Dithmarschen im Vorwege abzustimmen und die Zylinder müssen mit dem Schlüssel des Deich- und Hauptsielverbandes kompatibel sein.
Von der Anfahrt bis zum Unterhaltungstreifen muss ein ausreichend breiter Fahrstreifen vorhanden sein.

S:\sv\stellung\Bebauungsplan\06, Diekhusen-Fahrstedt, vB-Plan Nr. 7 u. 8. Änd. F-Plan - Photovoltaik-Freiflächenanlage.docx

Deich- und Hauptsielverband
Meldorfer Straße 17
25770 Hemmingstedt

Telefon (0481) 68 08 0
Telefax (0481) 68 08 60
E-Mail info@dhsv-dithmarschen.de
Internet www.dhsv-dithmarschen.de



Besuchszeiten
MO - FR 8 - 12 Uhr
MO - DO 14 - 16 Uhr


Bankverbindung
IBAN: DE34 2225 0020 0000 0040 30
BIC: NOLADE21WHO





- Gemäß der Begründung der 8. Änd. Des F-Plans und des vB-Plans Nr. 7 unter Punkt **7 Darstellungen und Festsetzungen, Städtebauliches Konzept** steht:
Zur visuellen Abschirmung der PV-FFA sind Flächen zum Anpflanzen von Bäumen und Sträuchern in einer Breite von 1,50 vorzusehen.
Es ist darauf zu achten, die Bäume nicht zu dicht an den Unterhaltungstreifen zu pflanzen, damit die Baumkronen und Äste die Unterhaltung der Vorfluter nicht behindern. Ragen die Büsche und Äste zu weit im Bereich des Unterhaltungstreifens der Vorfluter hinein, ist das Entfernen der Überhänge vom Antragsteller zu übernehmen.
- Bitte beachten Sie, dass der Unterhaltungstreifen mit einem Raupenbagger befahrbar bleiben muss und der Aushub dort abgelegt wird. Dies muss weiterhin gewährleistet bleiben.

Mit freundl

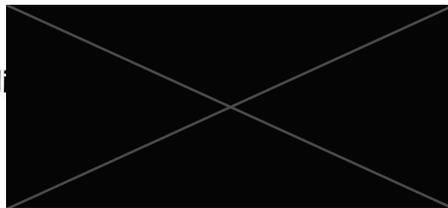

i. A.



Dipl.-Bauingenieur


Nachrichtlich:

Sielverband Kattrepel
Herrn Verbandsvorsteher



Anlage:

Gewässerplan-Ausschnitt

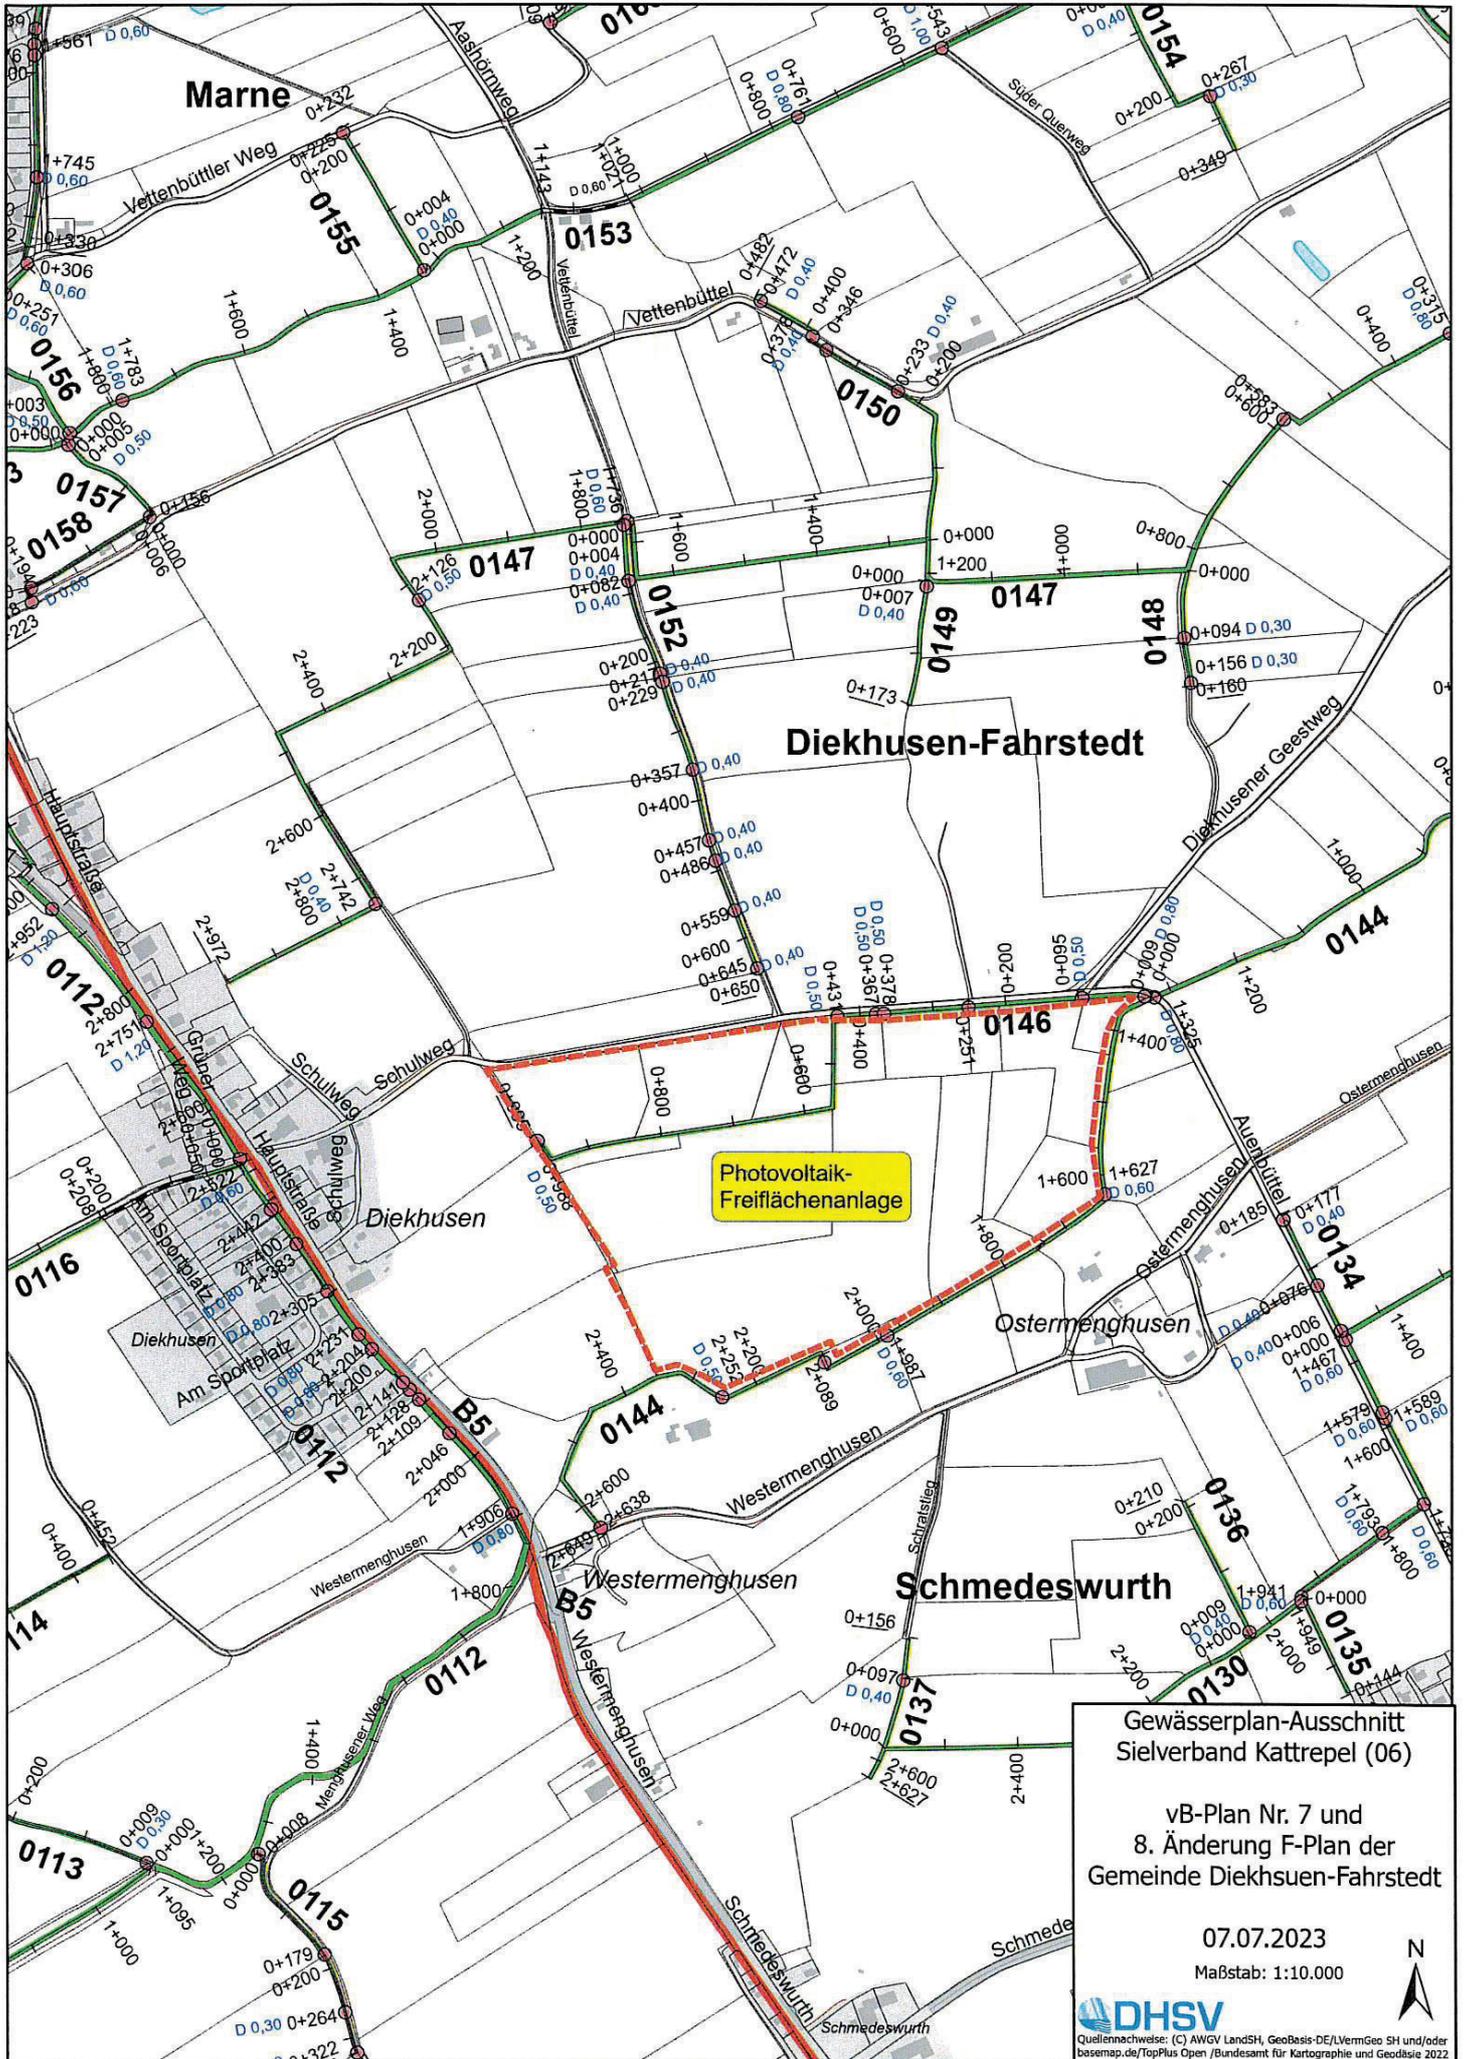

Photovoltaik-Freiflächenanlage

Gewässerplan-Ausschnitt
 Sielverband Kattrepel (06)

vB-Plan Nr. 7 und
 8. Änderung F-Plan der
 Gemeinde Diekhusen-Fahrstedt

07.07.2023
 Maßstab: 1:10.000

DHSV
Quellennachweise: (C) AWGV LandSH, GeoBasis-DE/LVermGeo SH und/oder
 basemap.de/TopPlus Open /Bundesamt für Kartographie und Geodäsie 2022

