



Zum Baugrundstück	
Flurstück:	111
Flur:	16
Gemarkung:	Schuby
Gemeinde:	Schuby
Kreis:	Schleswig-Flensburg
Grundstücksgröße:	---

Legende:	
	Baugrenze
	Schmutzwasserleitung
	Regenwasserleitung
	Zu errichtende Gebäude
	Abzubrechende Gebäude
	Abstandsflächen
	Knick
	Knickschutzstreifen
	Befestigte Flächen
	Haupteingang

Der Bauherr: \_\_\_\_\_

Der Planverfasser: \_\_\_\_\_

**B-MK** Dipl.-Ing. (FH) Matthias Klatt - Beratender Ingenieur  
 Königstraße 29, 24837 Schleswig  
 Tel.: 04621 - 932043; Fax: 04621 - 301883; Mobil: 0171 - 3844507; e-mail: MatthiasKlatt@t-online.de


BAUVORHABEN: Neubau eines Wohnhauses  
 Bahnhofstraße 4d, 24850 Schuby

BAUHERR: Stefan Gosch  
 Bahnhofstraße 4c, 24850 Schuby


BAUTEIL : **Bauantrag - Lageplan**

DATUM : 22. 11. 2021	MASZSTAB : 1:500	Projekt.-Nr. 116-21	PLAN-NR. LP001	gezeichnet JF
-------------------------	---------------------	------------------------	-------------------	------------------

Nord-Ansicht

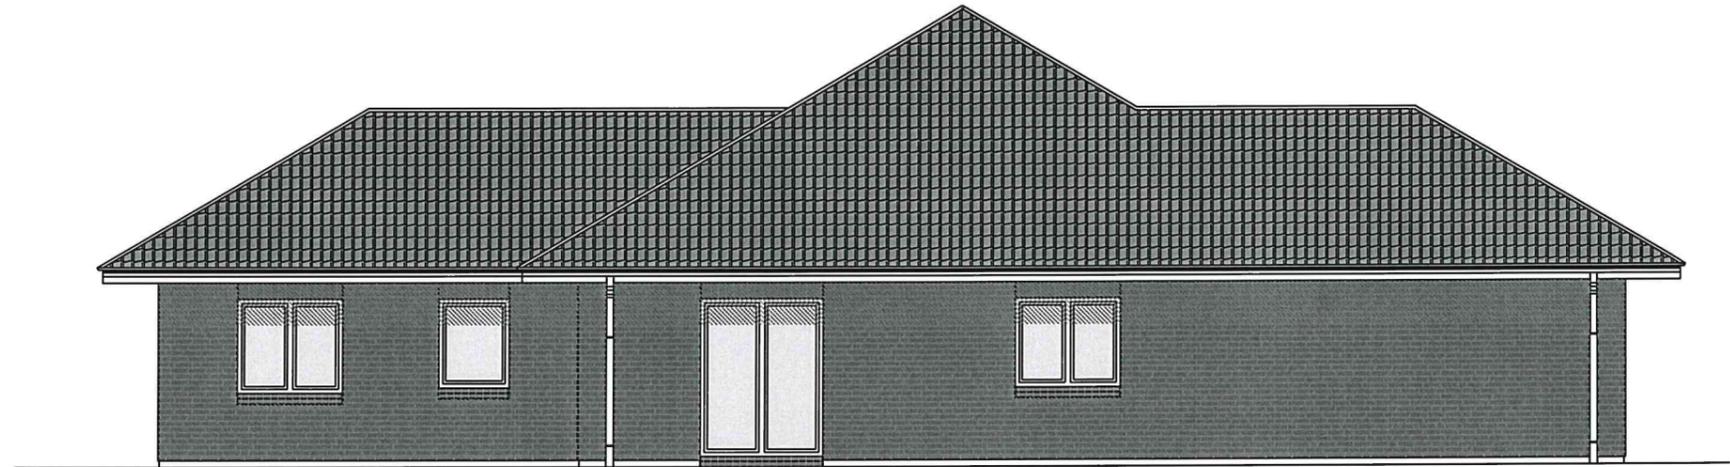

West-Ansicht

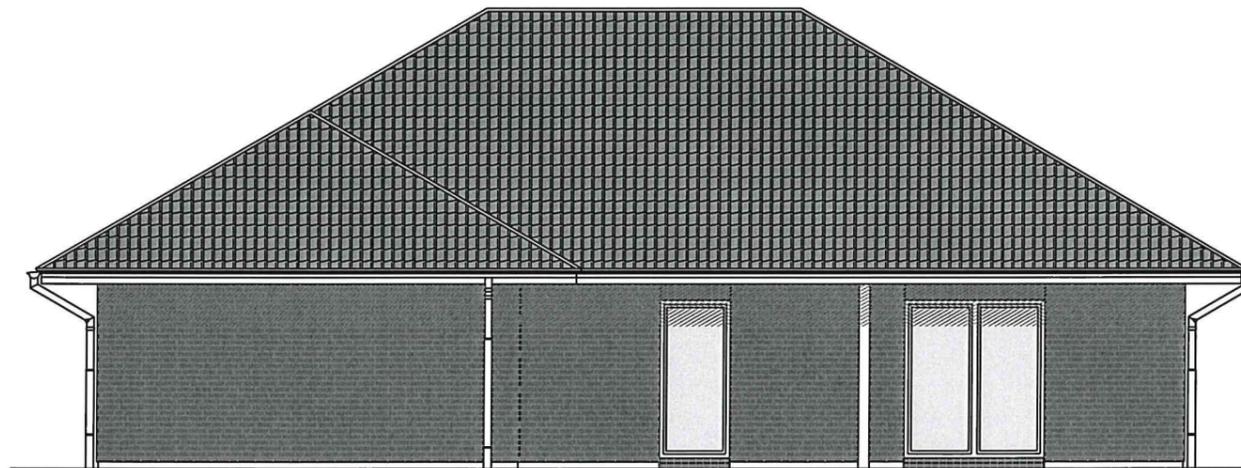

Der Bauherr: \_\_\_\_\_

Der Planverfasser: \_\_\_\_\_


**B-MK** Dipl.-Ing. (FH) Matthias Klatt - Beratender Ingenieur  
Königstraße 29, 24837 Schleswig  
Tel.: 04621 - 932043; Fax: 04621 - 301883; Mobil: 0171 - 3844507; e-mail: MatthiasKlatt@t-online.de

BAUVORHABEN: **Neubau eines Wohnhauses**  
Bahnhofstraße 4d, 24850 Schuby  
BAUHERR: **Stefan Gosch**  
Bahnhofstraße 4c, 24850 Schuby


BAUTEIL : **Bauantrag - Ansichten (N und W)**

DATUM : 22.11.2021	MASZSTAB : 1:100	Projekt.-Nr. 116-21	PLAN-NR. 003	gezeichnet JF
-----------------------	---------------------	------------------------	-----------------	------------------


Süd-Ansicht

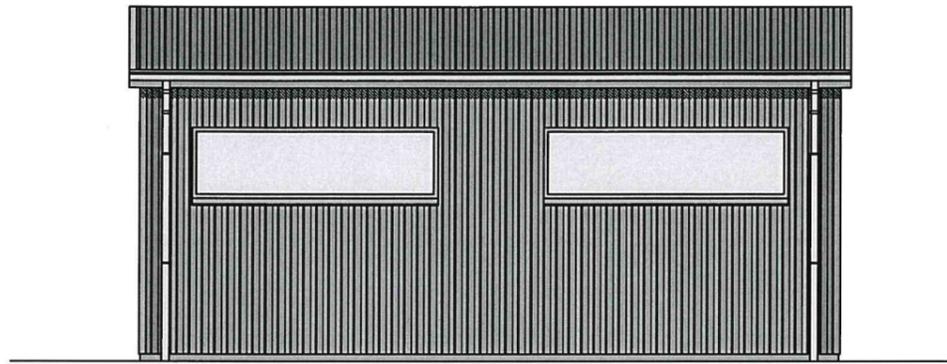


West-Ansicht

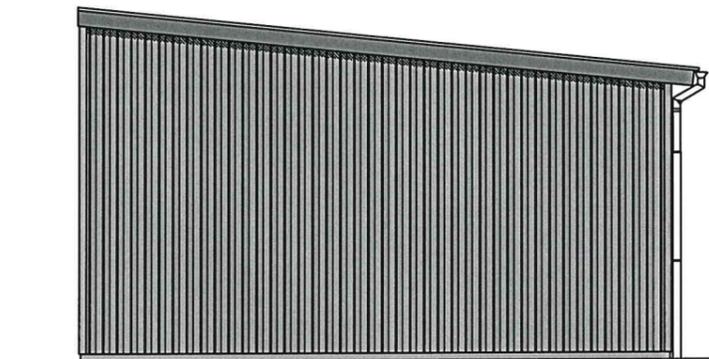

Nord-Ansicht

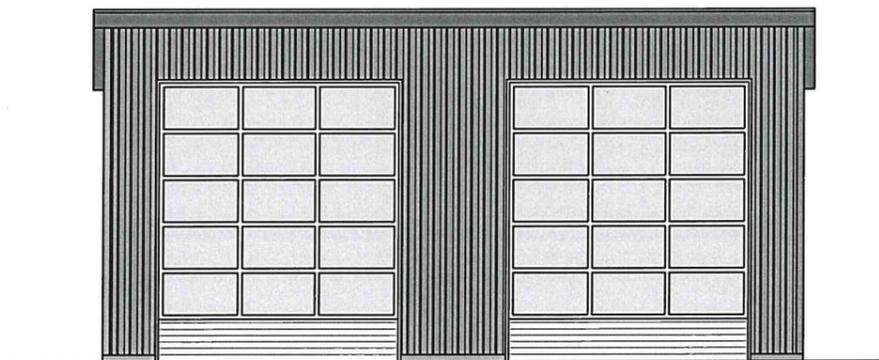

Ost-Ansicht

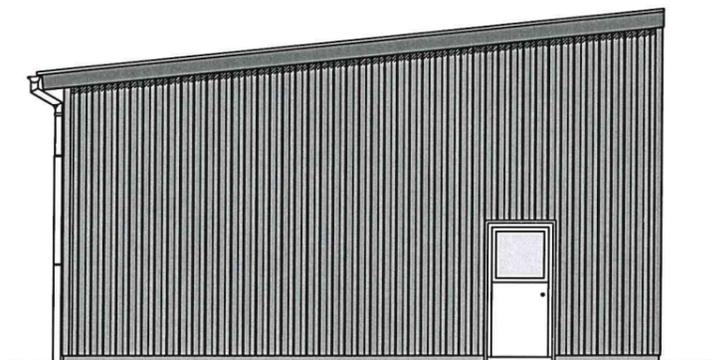

Der Bauherr: \_\_\_\_\_

Der Planverfasser: \_\_\_\_\_

**B-MK** Dipl.-Ing. (FH) Matthias Klatt - Beratender Ingenieur  
Königstraße 29, 24837 Schleswig  
Te.l.: 04621 - 932043; Fax: 04621 - 301883; Mobil: 0171 - 3844507; e-mail: MatthiasKlatt@t-online.de

BAUVORHABEN: Neubau einer Halle  
Bahnhofstraße 4d, 24850 Schuby  
BAUHERR: Stefan Gosch  
Bahnhofstraße 4c, 24850 Schuby

BAUTEIL : **Bauantrag - Ansichten**

DATUM : 22. 11. 2021	MASZSTAB : 1: 100	Projekt.-Nr. 116-21	PLAN-NR. 003	gezeichnet JF
-------------------------	----------------------	------------------------	-----------------	------------------