



Es gilt die BauNVO i.d.F. der Bekanntmachung vom 21.11.2017 (BGBl. I S. 3786)

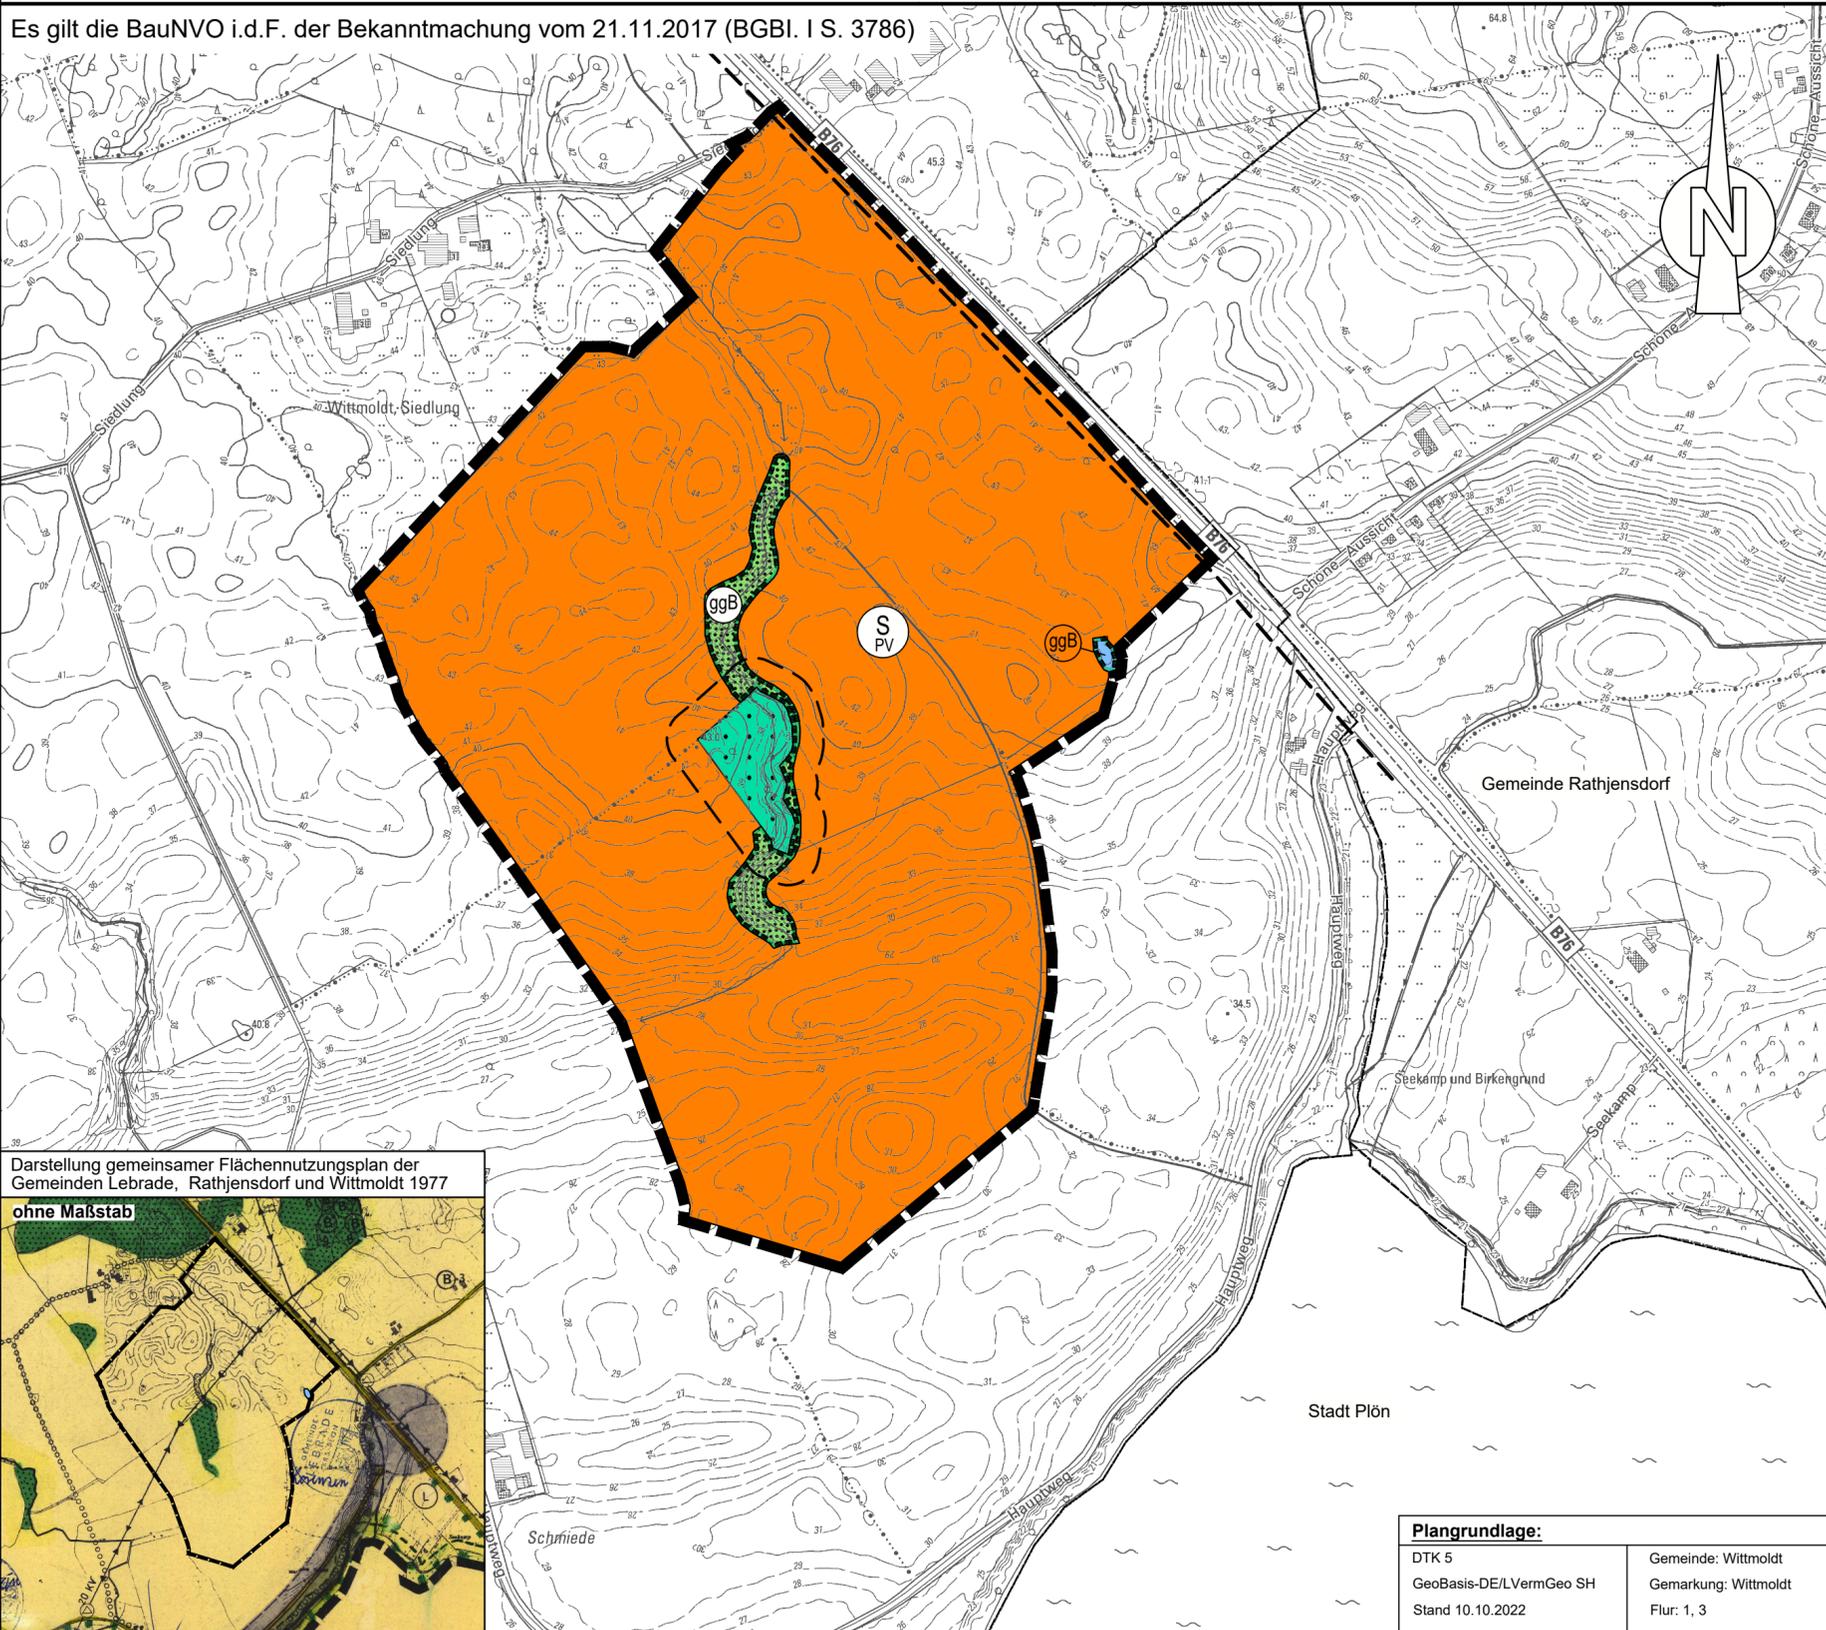

Darstellung gemeinsamer Flächennutzungsplan der Gemeinden Lebrade, Rathjensdorf und Wittmoldt 1977

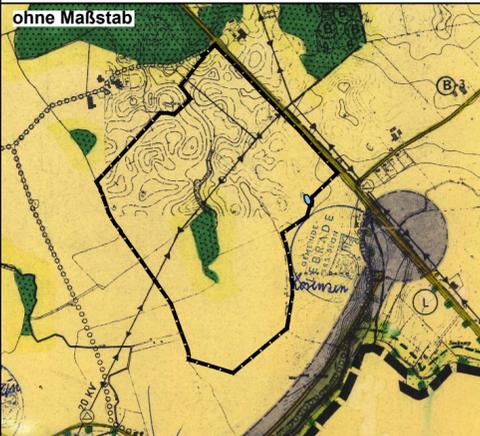

Sonstige Planzeichen

-  Grenze des räumlichen Geltungsbereiches der 8. Änderung des gemeinsamen Flächennutzungsplanes der Gemeinden Lebrade, Rathjensdorf und Wittmoldt § 5 Abs. 1 BauGB
- Nachrichtliche Übernahmen**
-  Anbauverbotszone § 5 Abs. 4 BauGB § 29 Abs. 1A StrWG oder § 9 Abs. 1 FStrG
-  Waldschutzstreifen § 24 Abs. 2 LWaldG
-  Umgrenzung von Schutzgebieten und Schutzobjekten im Sinne des Naturschutzrechts hier: Gesetzlich geschütztes Biotop § 30 BNatSchG i.V.m. § 21 LNatSchG
- Darstellungen ohne Normcharakter**
-  Gemeindegrenze § 5 Abs. 4 BauGB

Übersichtskarte

M. 1:50000



DigitalerAtlasNord © GeoBasis-DE/LVermGeo SH, BKG - 2022

Plangrundlage:

DTK 5	Gemeinde: Wittmoldt
GeoBasis-DE/LVermGeo SH	Gemarkung: Wittmoldt
Stand 10.10.2022	Flur: 1, 3

Planzeichenerklärung

Planzeichen Erläuterungen

**Darstellungen**

Art der baulichen Nutzung

 Sonderbauflächen hier: Photovoltaik

**Grünflächen**

 Grünfläche

Rechtsgrundlagen

§ 5 Abs. 2 Nr.1 BauGB

§ 1 Abs. 1 Nr. 4 BauNVO

§ 5 Abs. 2 Nr. 5 und 4 BauGB

Wasserflächen und Flächen für die Wasserwirtschaft, den Hochwasserschutz und die Regelung des Wasserabflusses

§ 5 Abs. 2 Nr. 7 BauGB

 Wasserflächen

Flächen für die Landwirtschaft und Wald

§ 5 Abs. 2 Nr. 9 BauGB

 Flächen für den Wald

# 8. Änderung des gemeinsamen Flächennutzungsplanes der Gemeinden Lebrade, Rathjensdorf und Wittmoldt für die Gemeinde Wittmoldt

Kreis Plön

Verfahrensstand nach BauGB

§3(1) §4(1) §3(2) §4(2) §10



GOSCH & PRIEWE  
Ingenieurgesellschaft mbH  
Beratende Ingenieure (VBI)

23843 Bad Oldesloe  
Papierberg 4  
Tel.: 0 45 31 / 67 07 - 0  
Fax: 0 45 31 / 67 07 - 79  
E-mail: oldesloe@gsp-ig.de  
Internet: www.gsp-ig.de

Stand: 04.07.2023 / SR

P-Nr.: 22-1489