



Systemschnitte
Maßstab 1:100

Schnitt A-A' Wohnerschließung mit Entwässerungsmulde

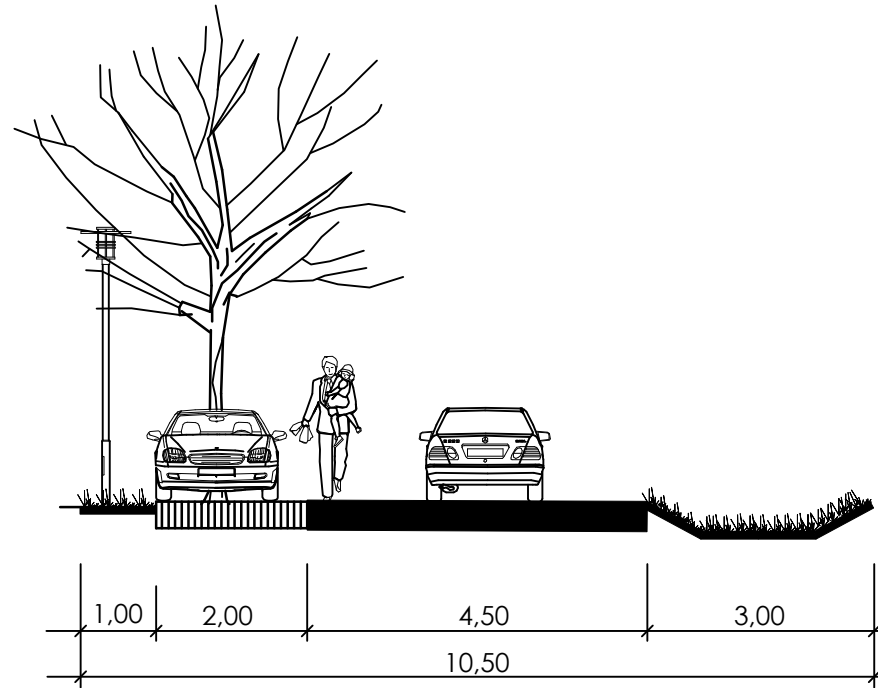

Schnitt B-B' Haupterschließungsstraße

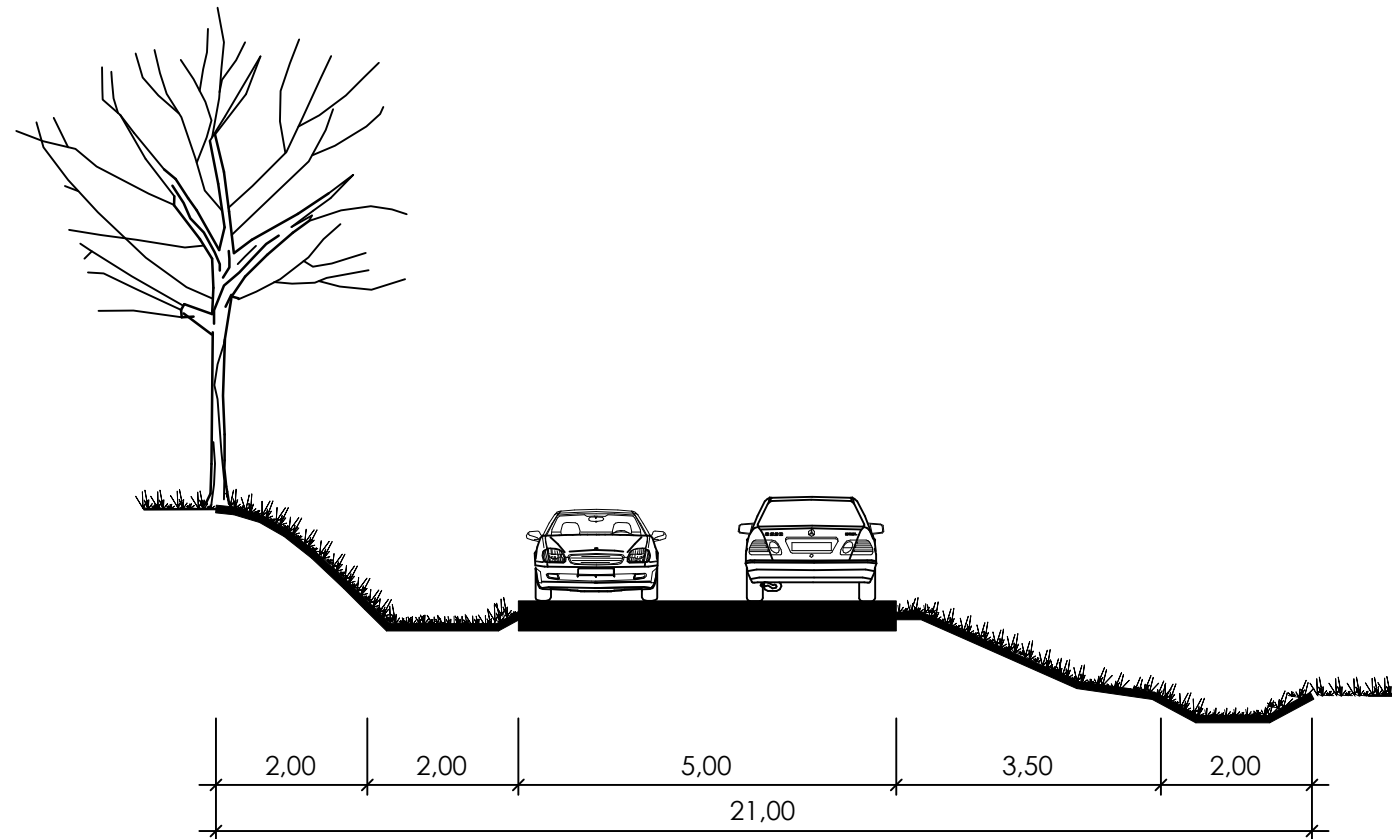

Gemeinde Rümpel
Bebauungsplan Nr. 7

stolzenberg@planlabor.de

Systemschnitte, GV 10.06.2026