


# Bebauungsplan Nr. 19, 2. Änd. und Erg.

## Gemeinde Schillsdorf

für das im Ortsteil Bokhorst gelegene Gebiet östlich Bebauung 'Bredenbeker Weg 3', nördlich Bebauung 'Dorfstraße 27', südlich 'Bredenbeker Weg' und westlich 'Dorfstraße'

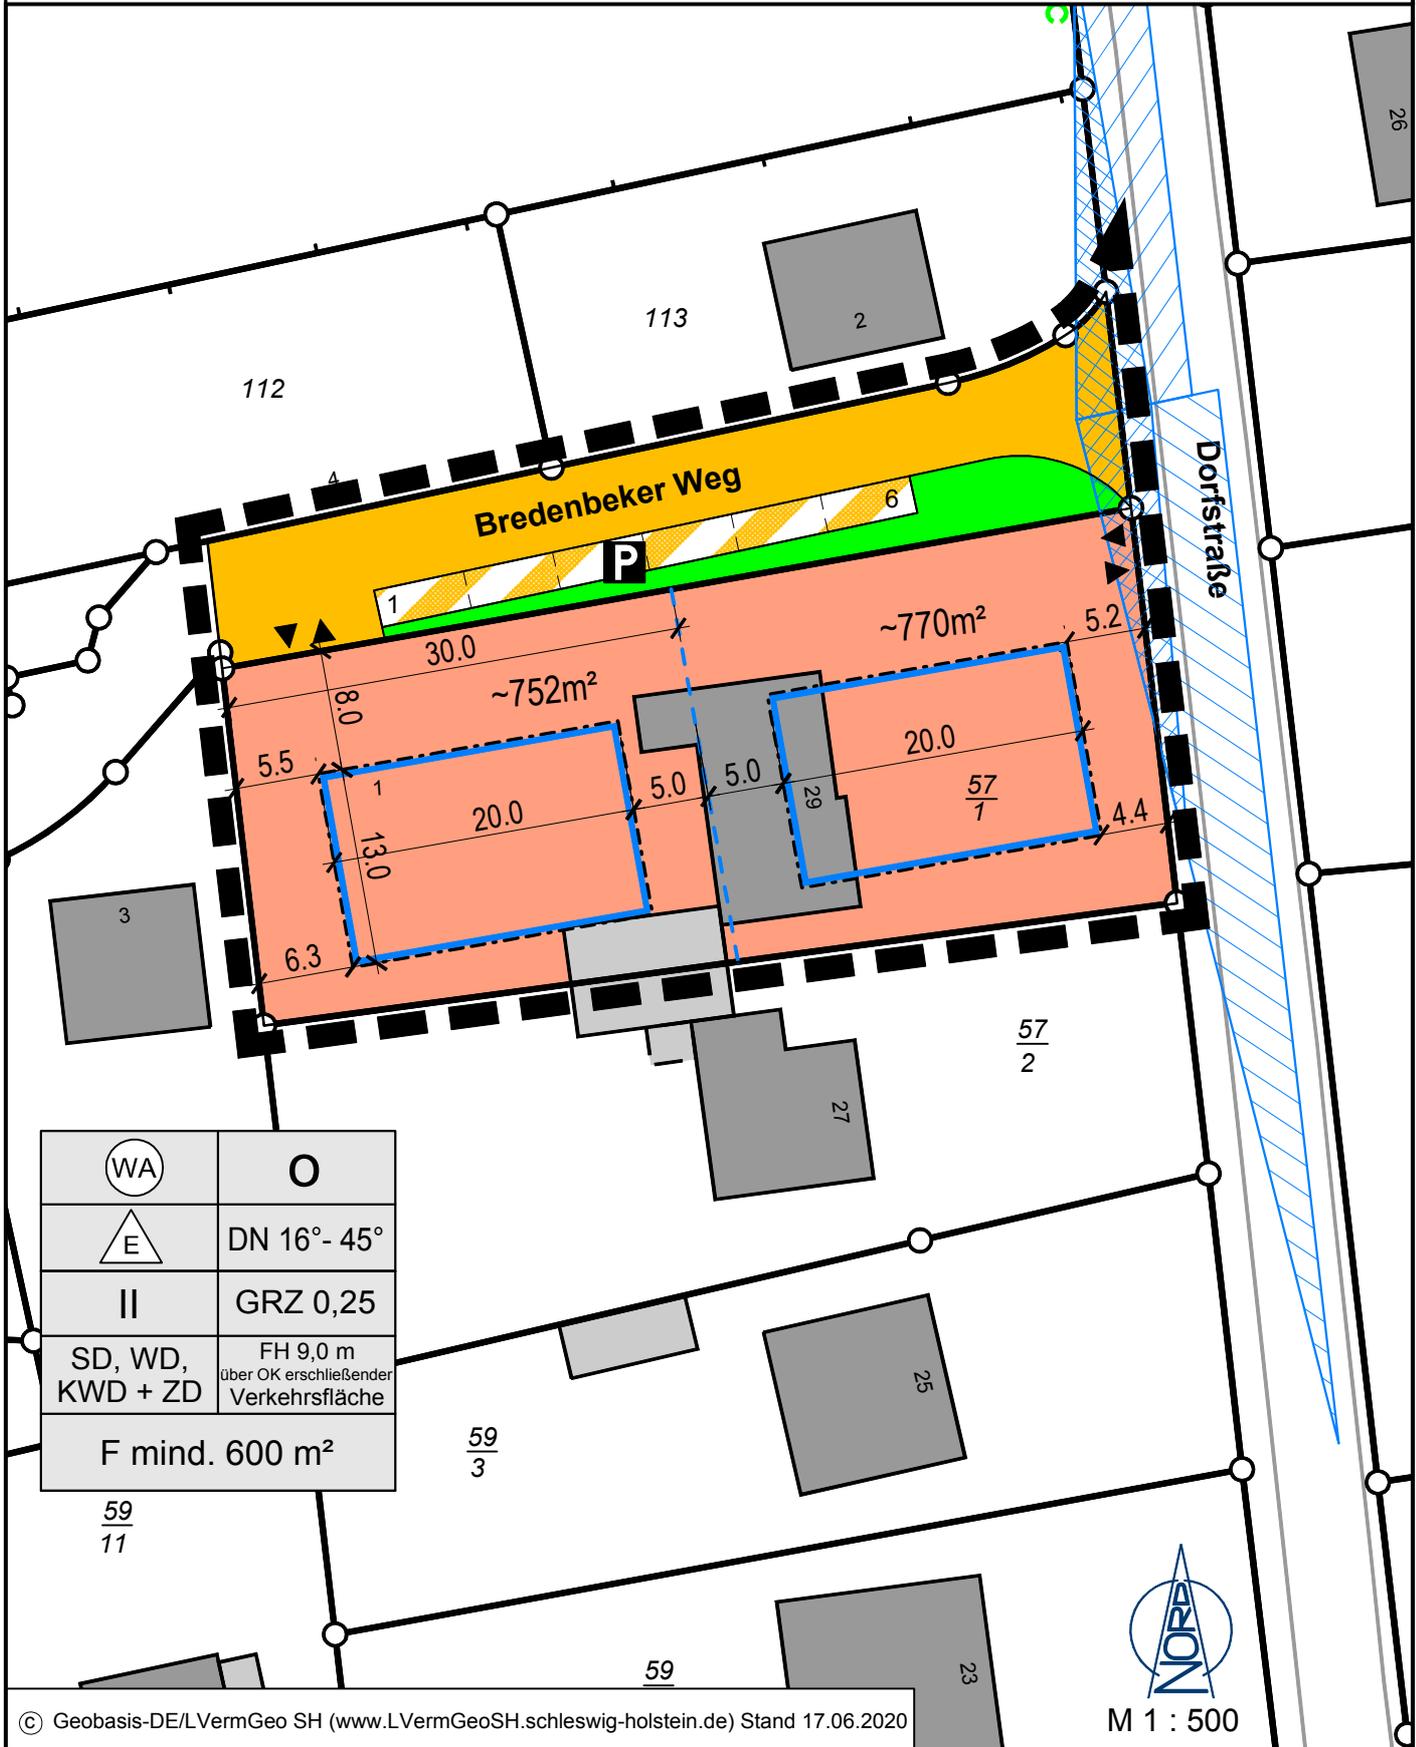

	O
	DN 16° - 45°
II	GRZ 0,25
SD, WD, KWD + ZD	FH 9,0 m über OK erschließender Verkehrsfläche
F mind. 600 m²	