


NORDANSICHT



Eingangsbereich WESTANSICHT

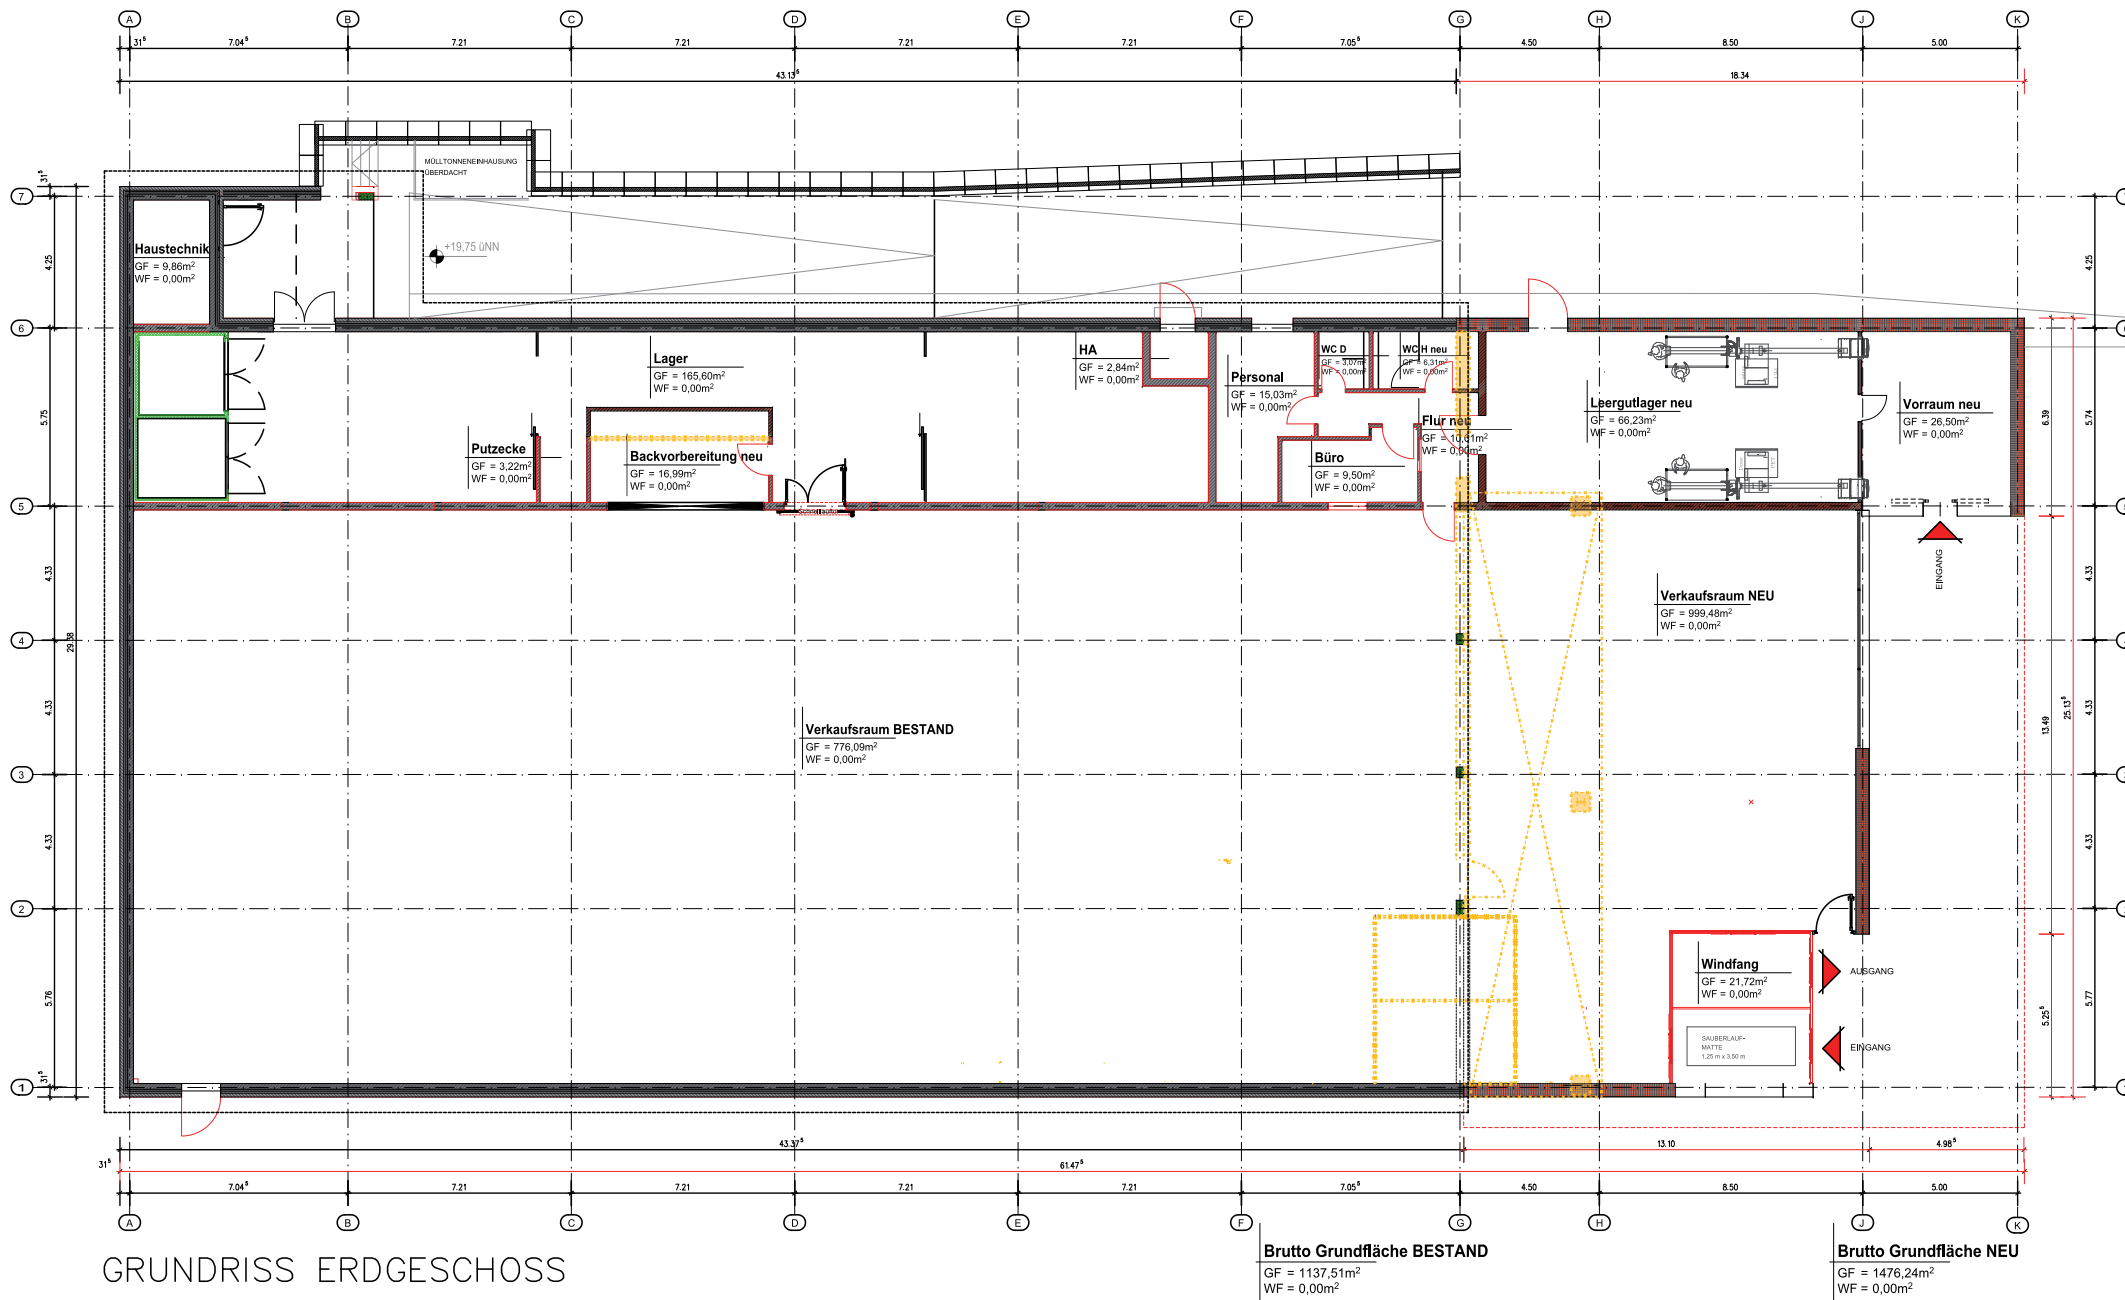

GEBÄUDEAUFSICHT / BAUTEIL			
<p>ALLGEMEINE HINWEISE :</p> <p>ALLE MASSE SIND AM BAU ZU PRÜFEN! BEI UNSTIMMIGKEITEN IST DIE BAUOVERWACHUNG ZU INFORMIEREN !</p> <p>GÜLTIGKEIT NUR IN VERBINDUNG MIT DEN UNTERLAGEN DER FACHPLÄNER.</p> <p>HOHENANGABEN BEZIEHEN SICH AUF OKFFB DES RAUMES, IN DEM SICH DIE ANGABE BEFINDET.</p> <p>TROCKENBAUWÄNDE SIND VON DER AUSSENAUßENWAND EINZUMESSEN!</p> <p>OK FFB ±0.00 = 21.00 m ü. HN</p>			
Bauherr		<p><b>PENNY – MARKT GmbH</b> Dommstr. 20, 50668 KÖLN</p>	
Vorhaben		<p>"VORHABEN- UND ERSCHLIEßUNGSPLAN" ERWEITERUNG EINES PENNY – MARKTES ALTONAER CHAUSSEE 81 – 83, 22869 SCHENEFELD</p>	
Zeichnungsinhalt		Freigabe Bauherr	
LAGEPLAN, GRUNDRISS, ANSICHTEN			
Phase		Freigabe Architekt	
ENTWURF		Var. 4	
Planung		<p>MHB Planungs- und Ingenieurgesellschaft mbH Lohbrügger Landstr. 112, 21031 Hamburg Tel.: 040/790 11 295 Fax: 040/739 22 730</p>	
Maßstab	Blattgröße	Bearbeiter	Blatt-Nr.
1 : 250	A3	AV	EW_001
Datum	Index	Zeichner	
04.02.2017	08.03.2018	SB	