


# Gemeinde Hoisdorf Bebauungsplan Nr. 28



für das Gebiet westlich der Straße 'Auf der Horst', südlich der Bebauung 'Auf der Horst 10',  
östlich und nördlich landwirtschaftlich genutzter Flächen

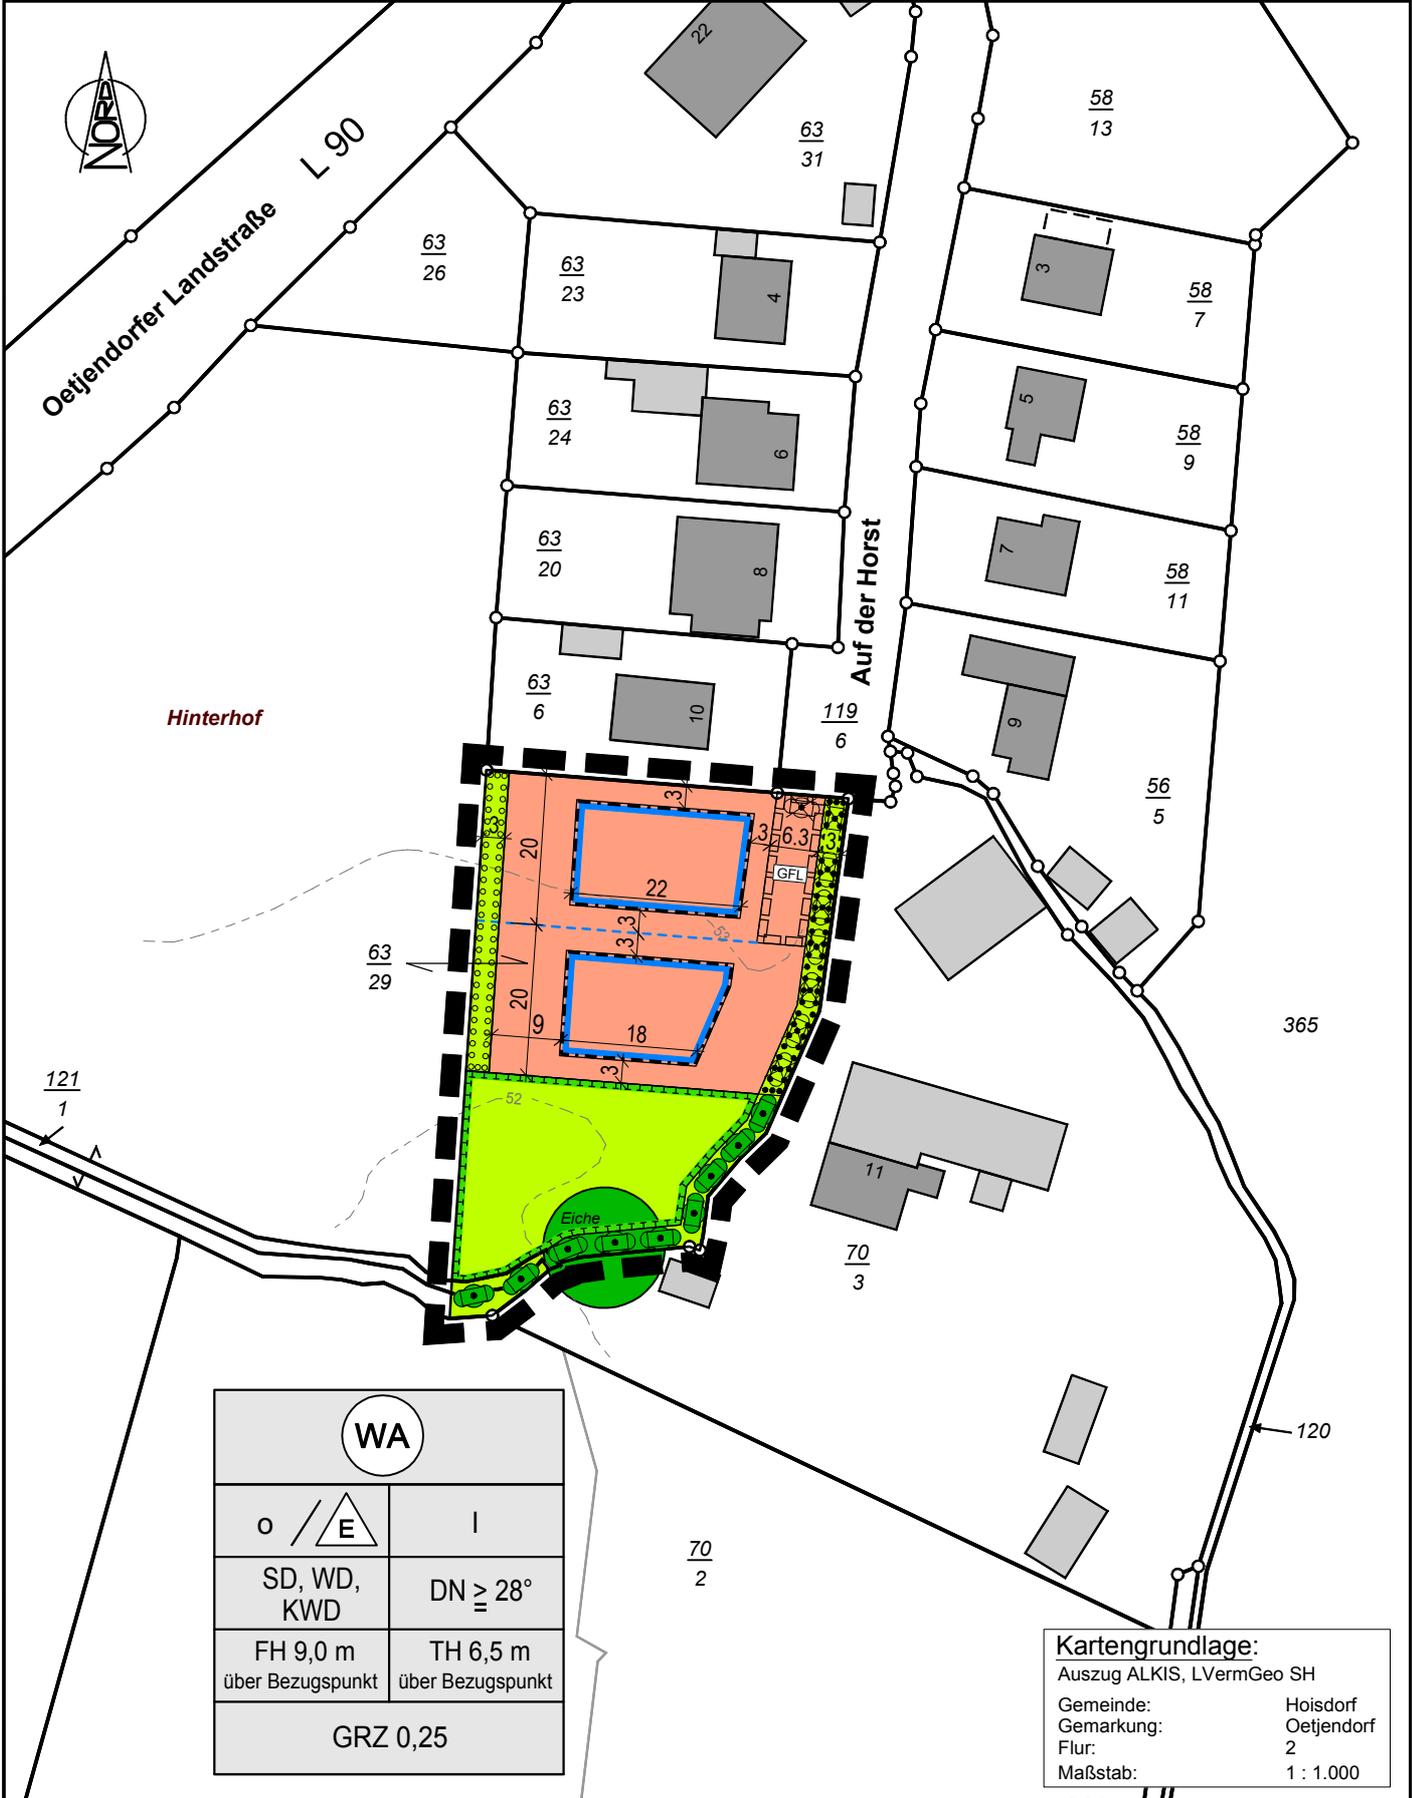

<b>WA</b>	
o /  E	I
SD, WD, KWD	DN $\geq$ 28°
FH 9,0 m über Bezugspunkt	TH 6,5 m über Bezugspunkt
<b>GRZ 0,25</b>	

<b>Kartengrundlage:</b>	
Auszug ALKIS, LVermGeo SH	
Gemeinde:	Hoisdorf
Gemarkung:	Oetjendorf
Flur:	2
Maßstab:	1 : 1.000