
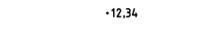
 


**Legende**  
Die Höhen beziehen sich auf NHN !

-  Grenzpunkt unvermarkt/vermarkt - alt (mit Flurstücksgrenze)
-  +12.34 Geländehöhe/Höhenpunkt
-  Gemarkungsgrenze
-  Baum, Krone maßstäblich
-  Böschung
-  Knick / Erdwall
-  Zaun
-  Regenrinne
-  Regeneinlauf
-  Schacht (allgemein)

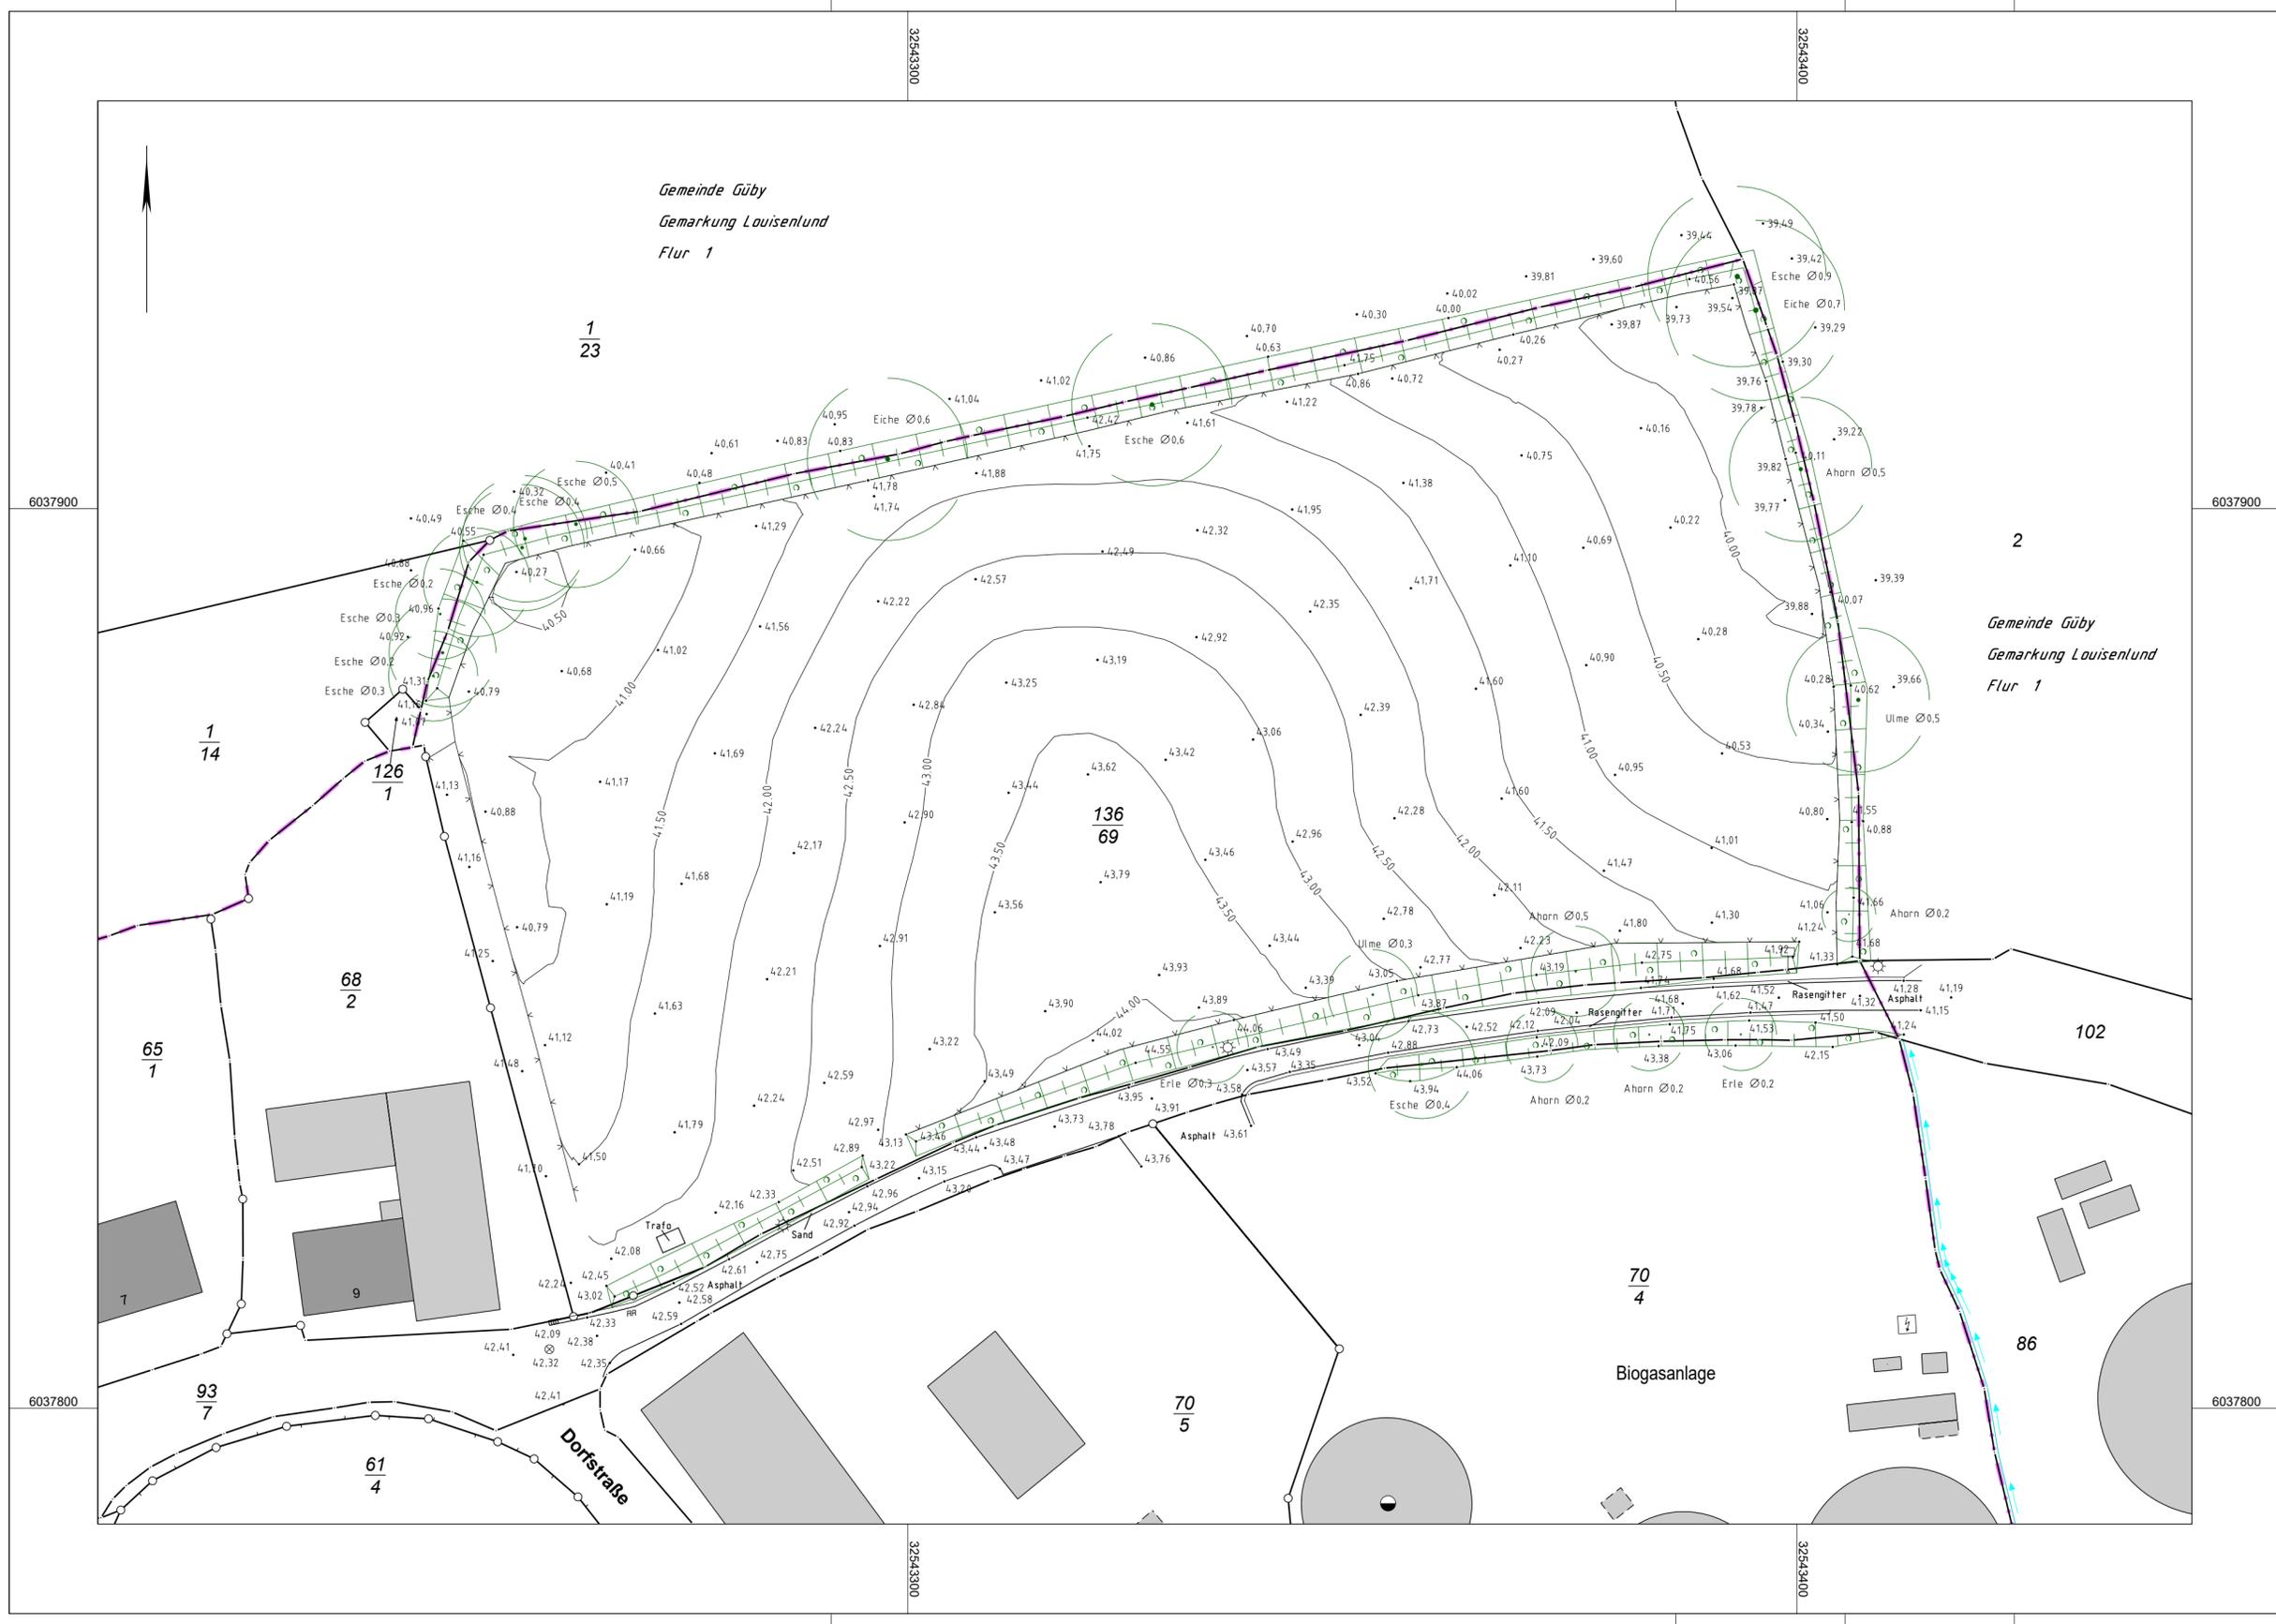

Die Flurstücksgrenzen und Gebäude wurden den ALKIS® Daten entnommen und örtlich nicht überprüft!

Gemessen	25.08.2021	Roelfsema
Gezeichnet	27.08.2021	Strauß
<b>Lage und Höhenplan</b>		

Gemeinde : Gübby  
 Gemarkung : Gübby  
 Flur : 1  
 Auftragsnr. : 21.451  
 Maßstab : 1 : 500  
 Angefertigt am : 30.08.2021

**Vermessungsbüro**  
**Bach und Paulsen**  
 Dipl.-Ing. Asmus Paulsen  
 M. Sc. Jörn-Asmus Paulsen

□ M. Sc. Jörn-Asmus Paulsen, Angelburger Str. 23, 24937 Flensburg  
 Tel. 0461 13888, buero-f@bach-und-paulsen.de  
 ☒ Dipl.-Ing. Asmus Paulsen, Schwarzer Weg 13, 24837 Schleswig  
 Tel. 04621 30510-0, buero-sl@bach-und-paulsen.de