


TEIL A : PLANZEICHNUNG

Es gilt die BauNVO in der Fassung der Bekanntmachung vom 21.11.2017 (BGBl. I. S. 3786), die zuletzt durch Artikel 2 des Gesetzes vom 03.07.2023 (BGBl. I. Nr. 176) geändert worden ist.

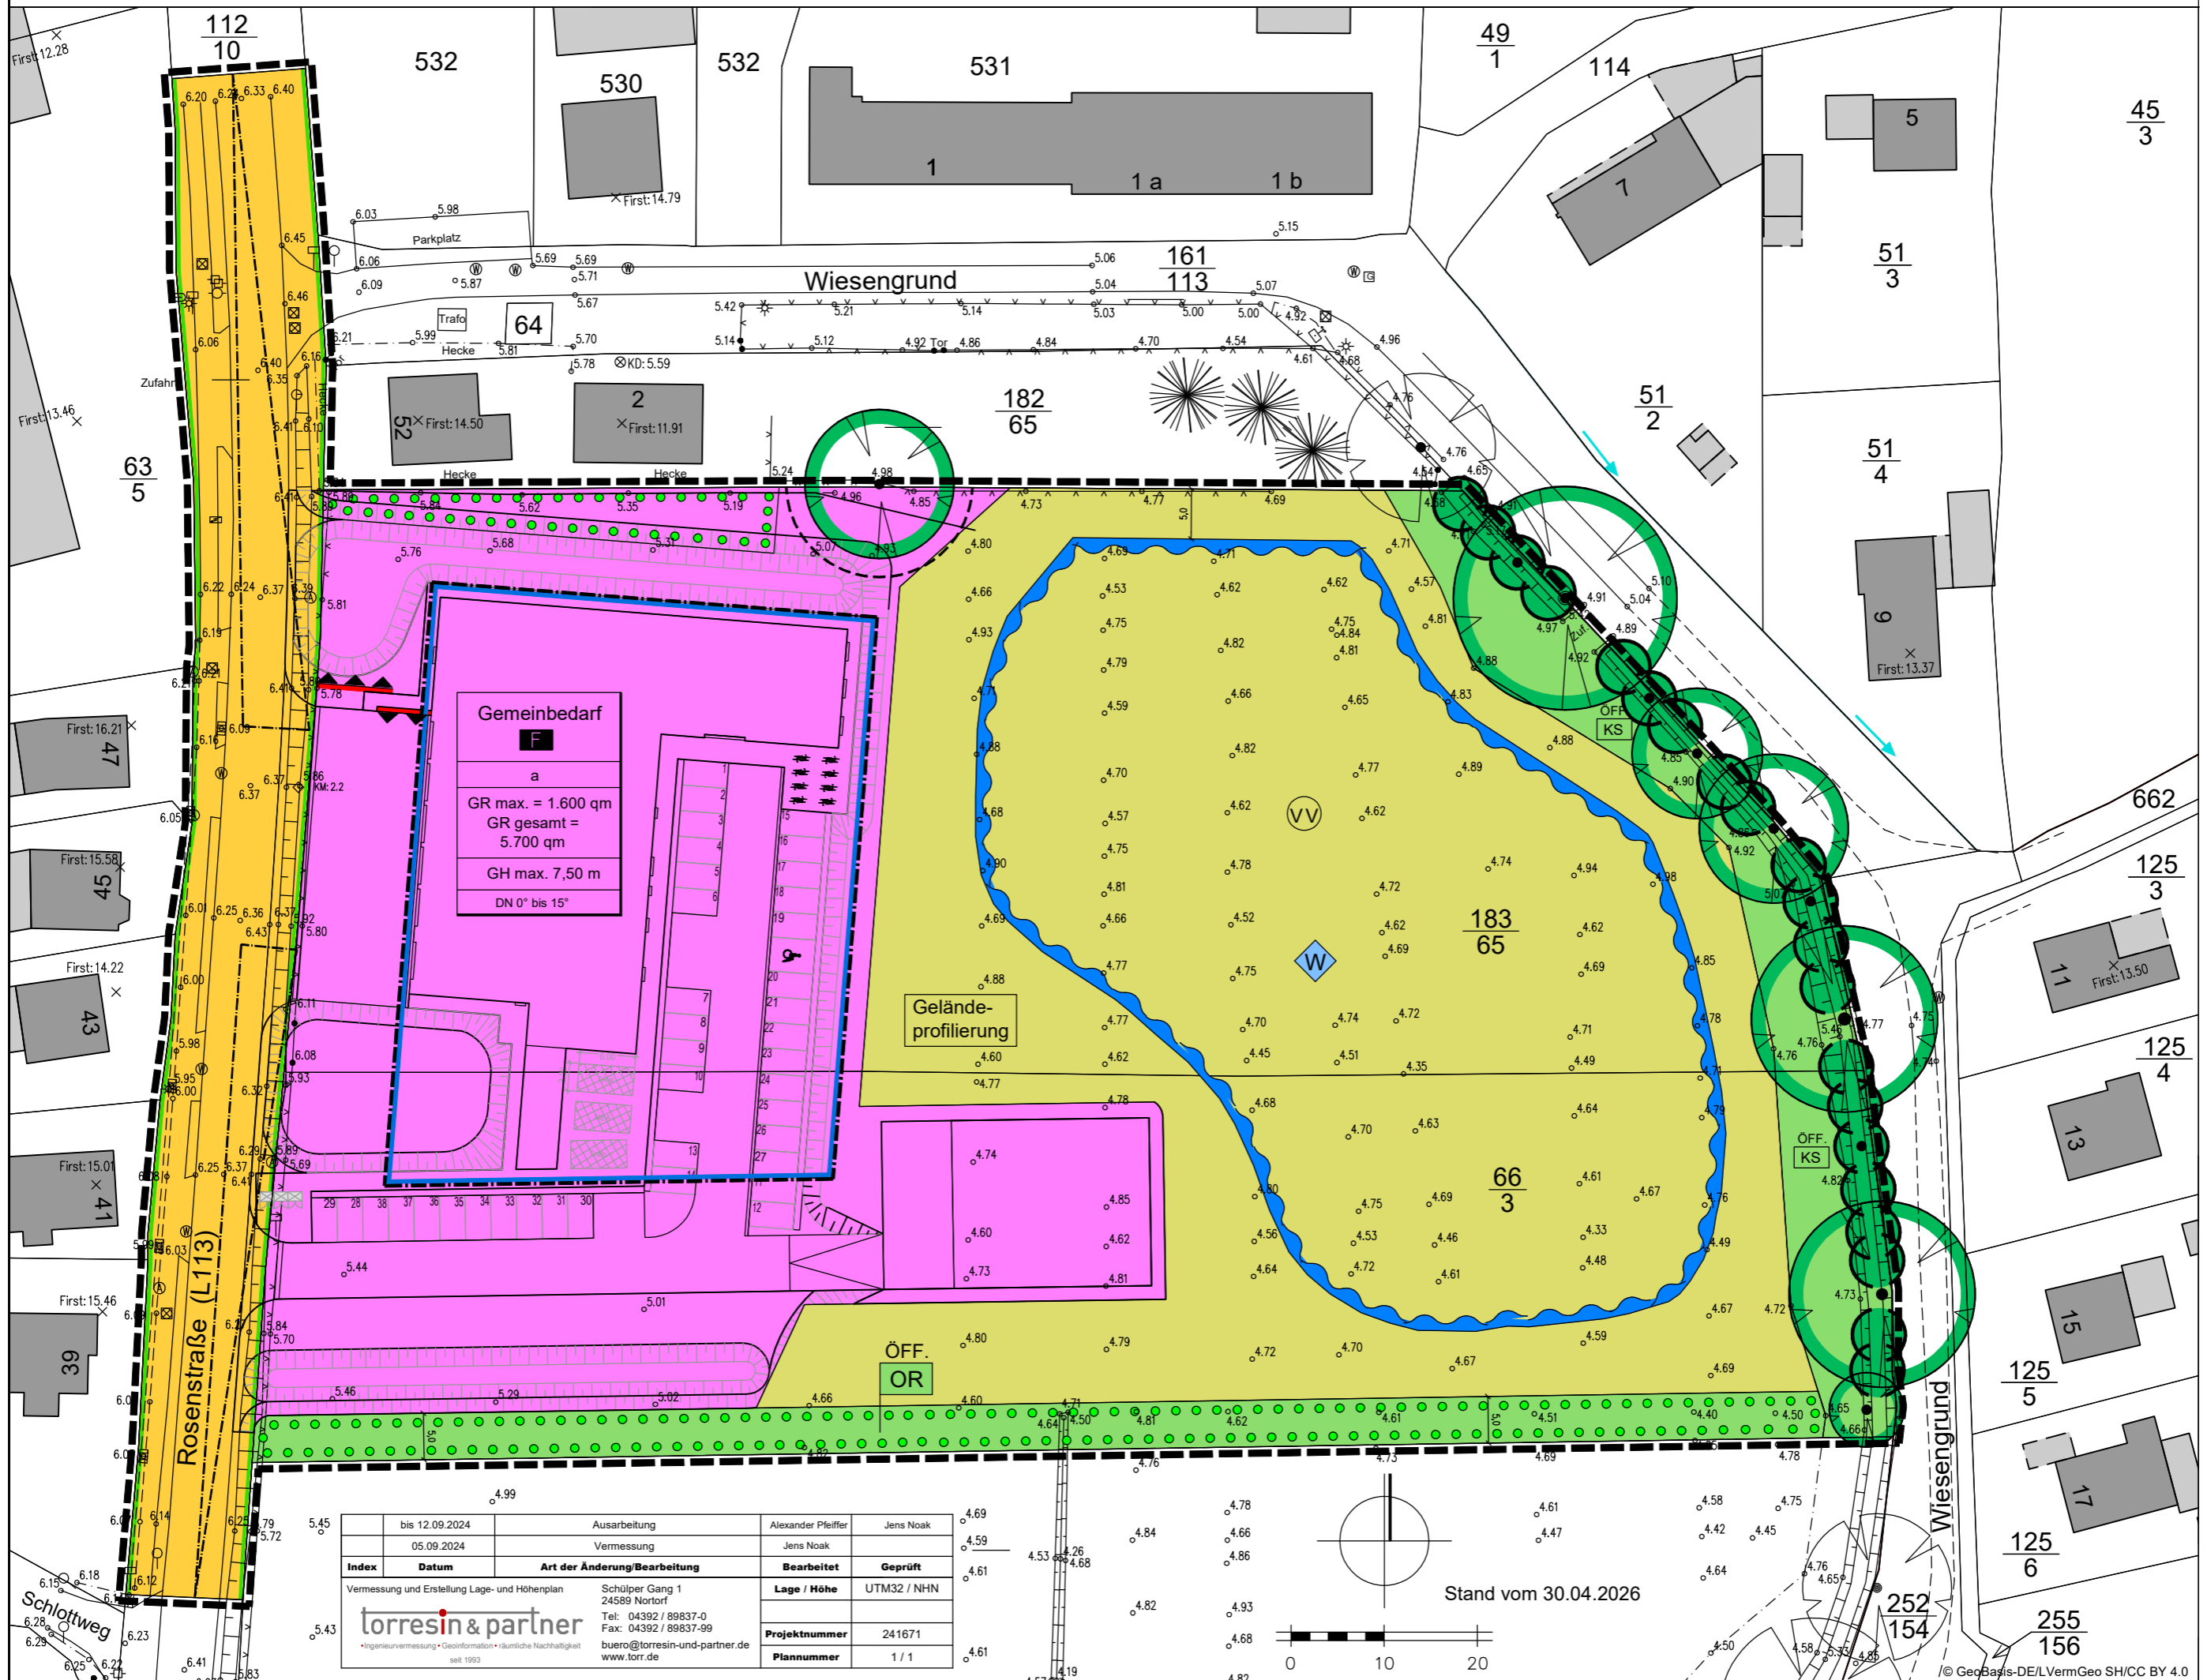

Gemeinbedarf
F
 a
 GR max. = 1.600 qm
 GR gesamt = 5.700 qm
 GH max. 7,50 m
 DN 0° bis 15°

Gelände-
 profilierung

ÖFF.
 OR

	bis 12.09.2024	Ausarbeitung	Alexander Pfeiffer	Jens Noak
	05.09.2024	Vermessung	Jens Noak	
Index	Datum	Art der Änderung/Bearbeitung	Bearbeitet	Geprüft
Vermessung und Erstellung Lage- und Höhenplan				
Schülper Gang 1 24589 Nortorf Tel: 04392 / 89837-0 Fax: 04392 / 89837-99 buero@torresin-und-partner.de www.torr.de				
torresin & partner Ingenieurvermessung • Geoinformation • räumliche Nachhaltigkeit seit 1993			Lage / Höhe	UTM32 / NHN
			Projektnummer	241671
			Plannummer	1 / 1

Stand vom 30.04.2026