


# Abgrenzung des Geltungsbereichs der 5. Änderung des Flächennutzungsplans der Gemeinde Loose

für das Gebiet: nordwestlich der Bundesstraße 203, nordöstlich Kasmarkerschmiede, östlich Kratt, südöstlich Hummelweth, südlich der Straße An der Au

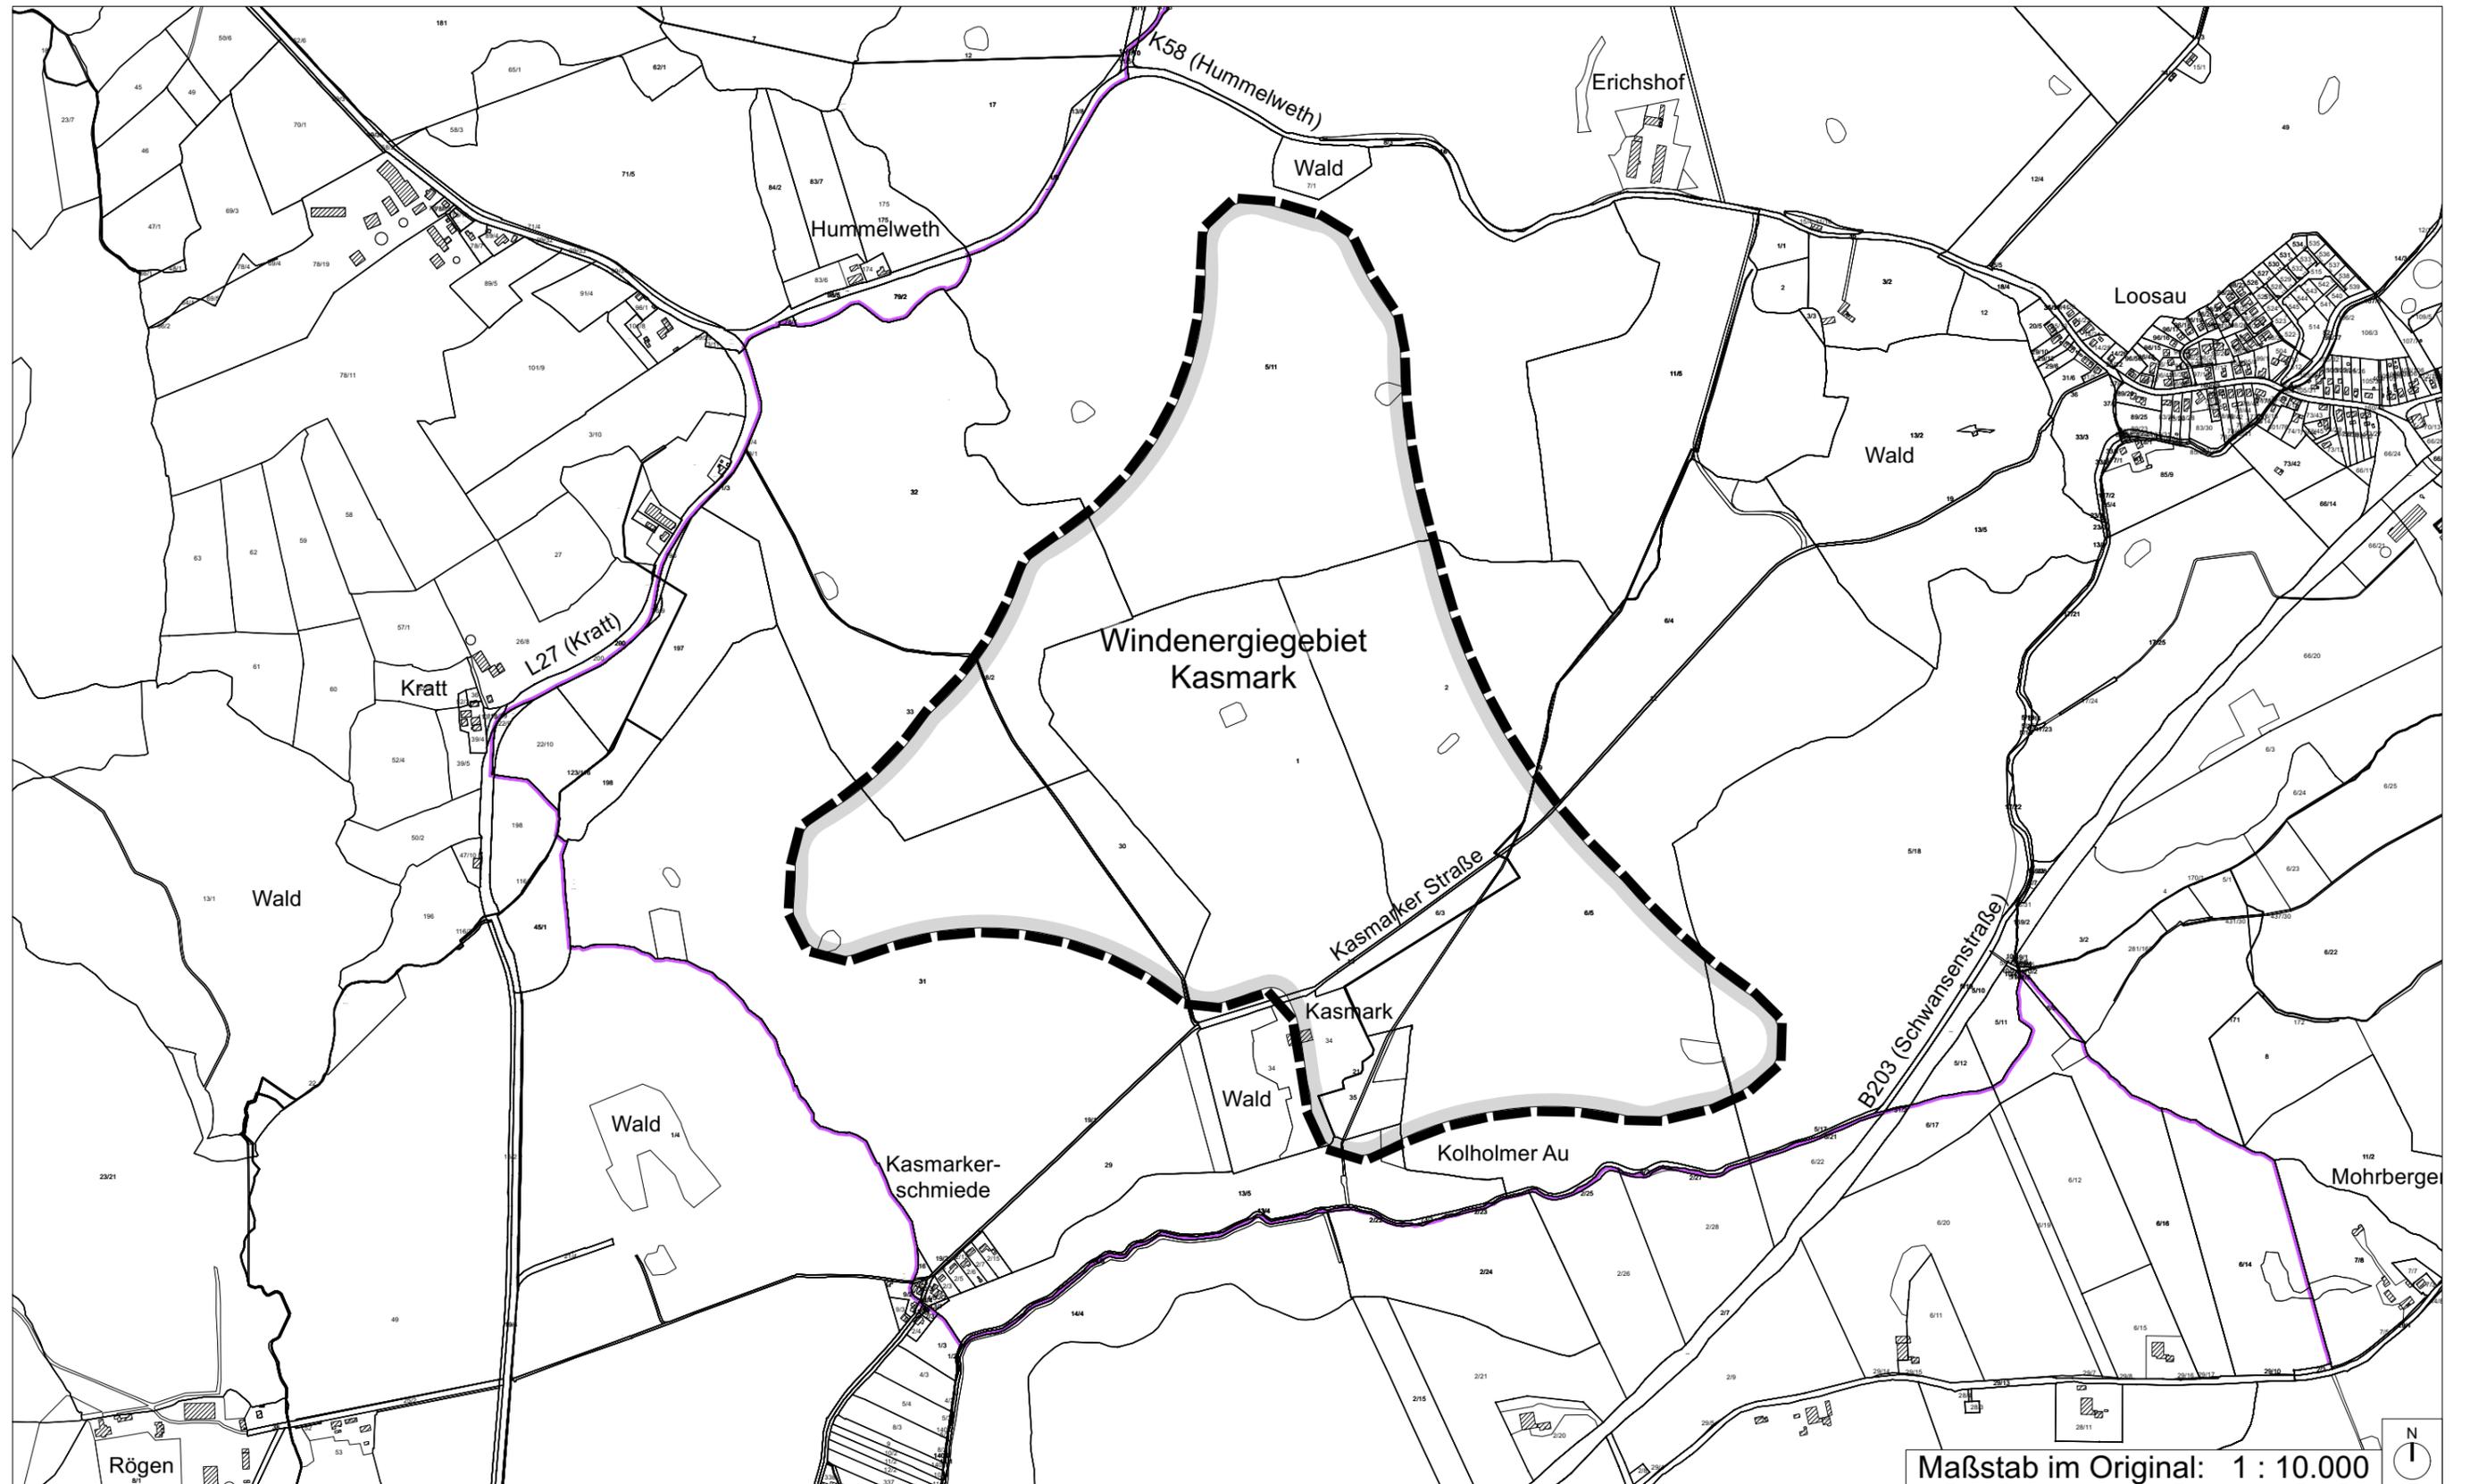

Maßstab im Original: 1 : 10.000

Stand: 05.12.2024