


# Außenbereichssatzung "Grönwohlder Straße"




Gemeinde Lütjensee

Vertreten durch  
**Amt Trittau**  
 Europaplatz 5  
 22946 Trittau

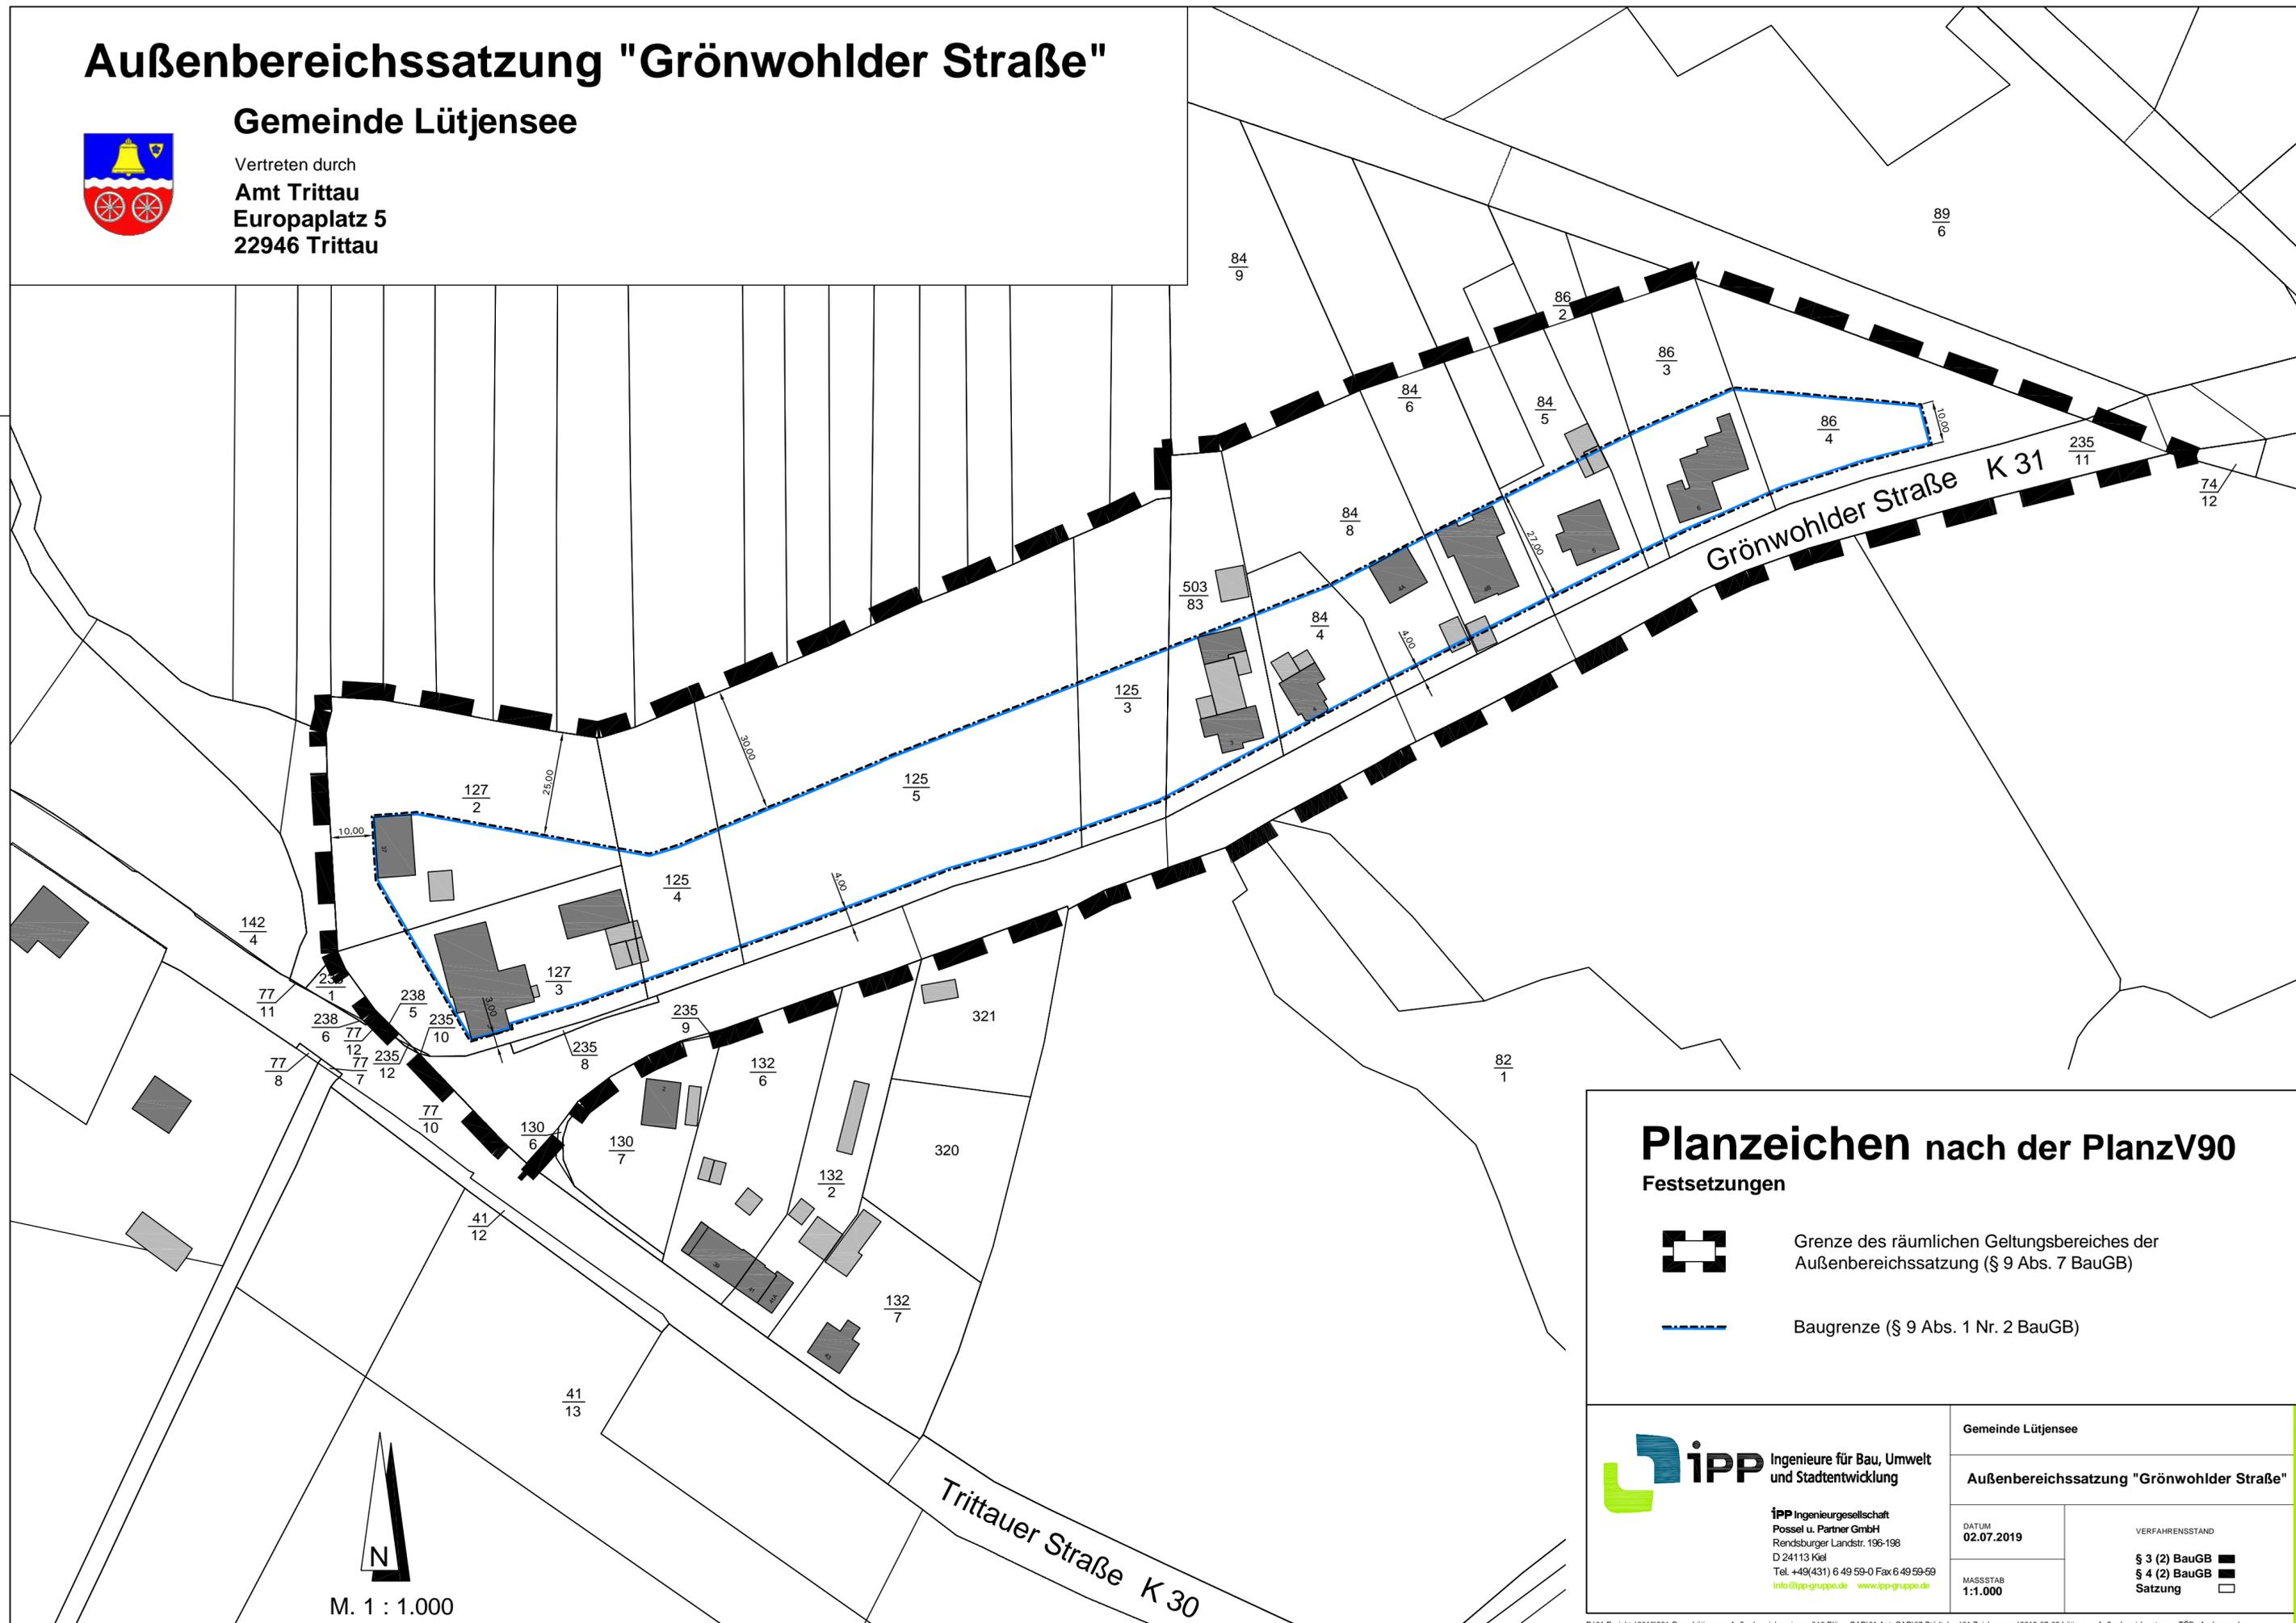

## Planzeichen nach der PlanzV90

### Festsetzungen

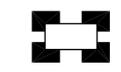

Grenze des räumlichen Geltungsbereiches der Außenbereichssatzung (§ 9 Abs. 7 BauGB)



Baugrenze (§ 9 Abs. 1 Nr. 2 BauGB)

 <b>iPP</b> Ingenieure für Bau, Umwelt und Stadtentwicklung iPP Ingenieurgesellschaft Possel u. Partner GmbH Rendsburger Landstr. 196-198 D 24113 Kiel Tel. +49(431) 6 49 59-0 Fax 6 49 59-59 info@ipp-gruppe.de www.ipp-gruppe.de	Gemeinde Lütjensee Außenbereichssatzung "Grönwohlder Straße"	
	DATUM <b>02.07.2019</b>	VERFAHRENSSTAND § 3 (2) BauGB  § 4 (2) BauGB  Satzung 
MASSSTAB <b>1:1.000</b>		

© Die Planunterlagen dürfen ohne Zustimmung des Verfassers nicht veröffentlicht, vervielfältigt, geändert oder für einen anderen als den vereinbarten Zweck benutzt werden.