
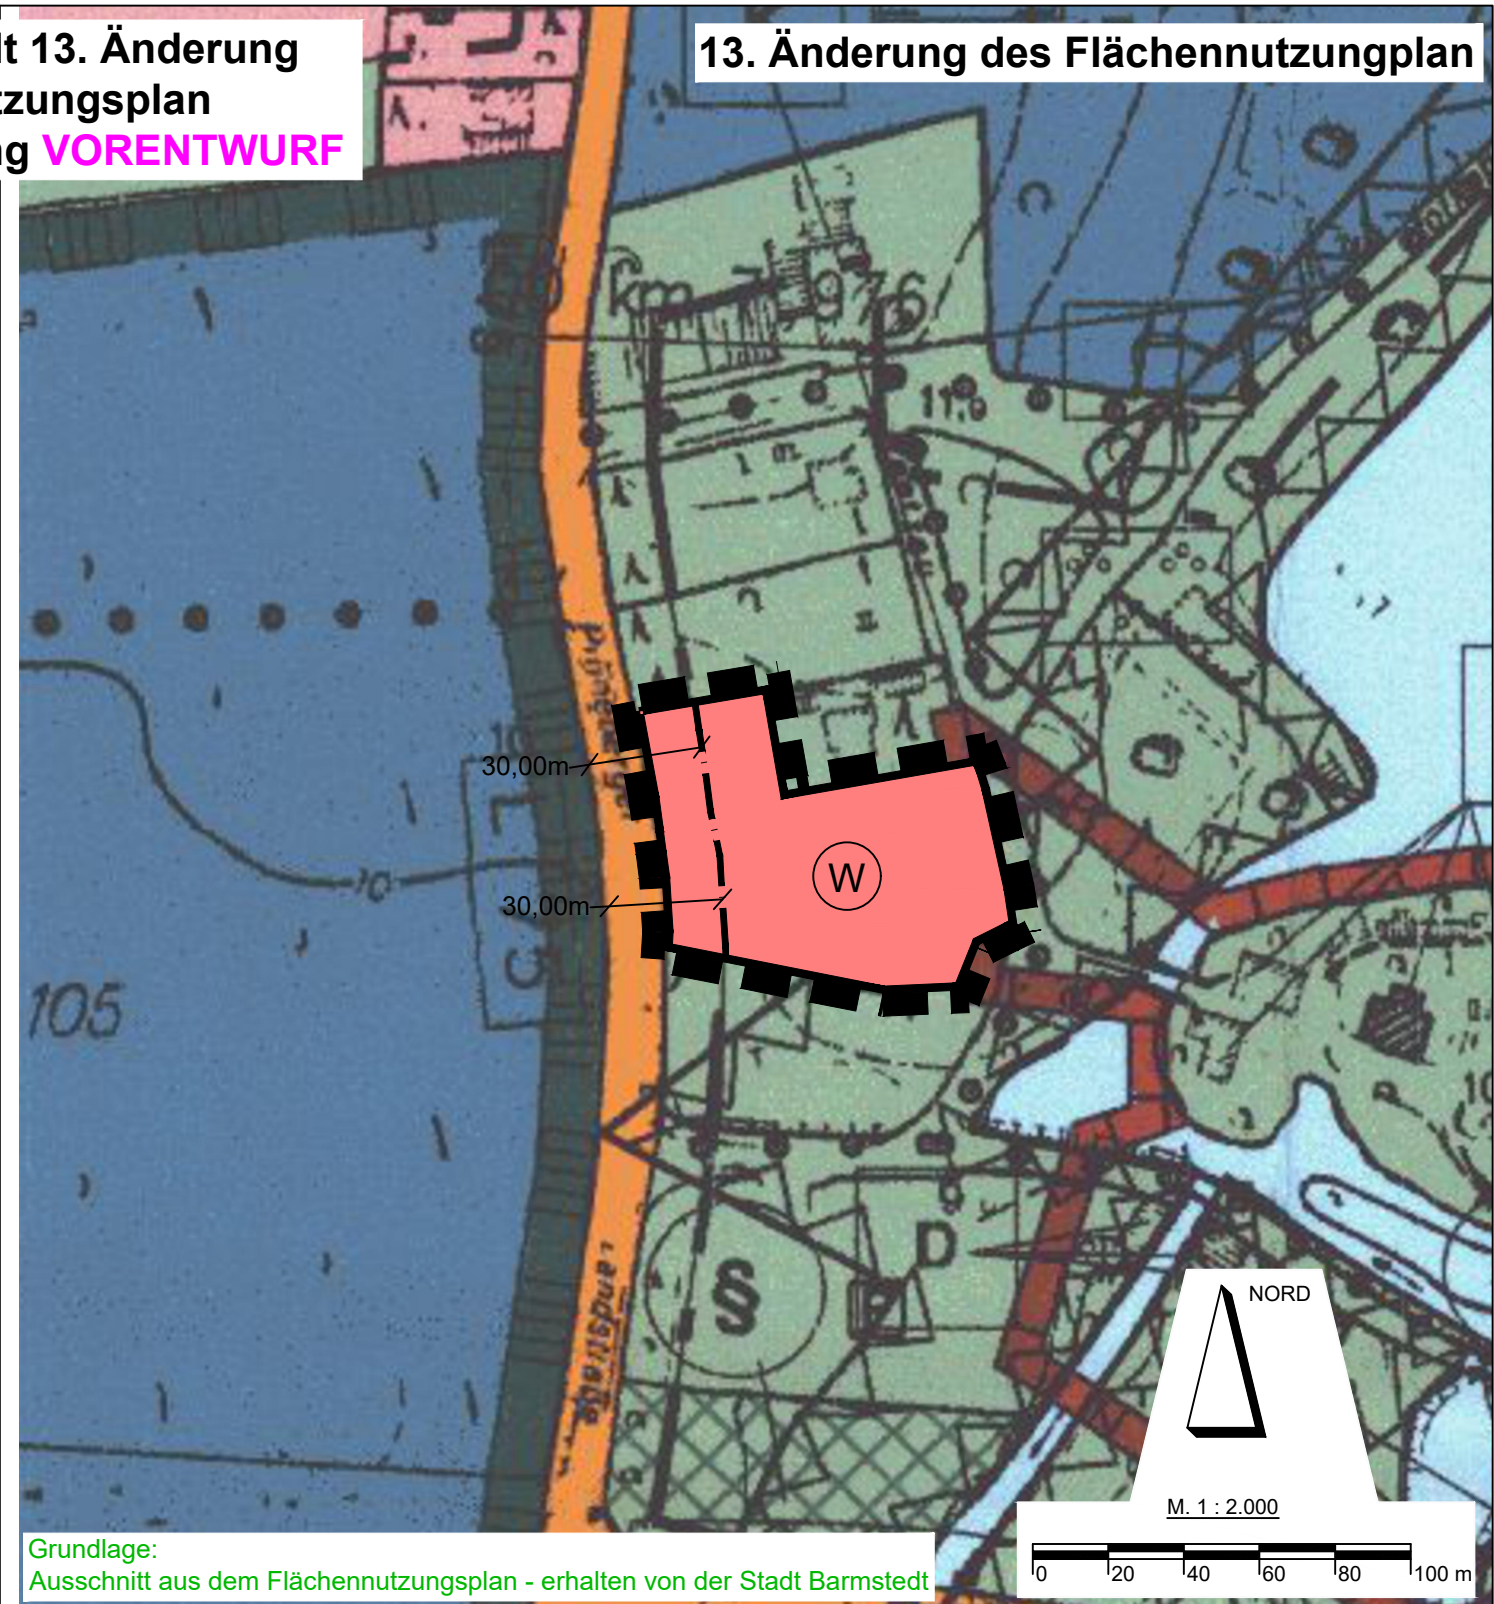


Rechtskräftiger Flächennutzungsplan

Stadt Barmstedt 13. Änderung Flächennutzungsplan Gegenüberstellung **VORENTWURF**

13. Änderung des Flächennutzungsplan

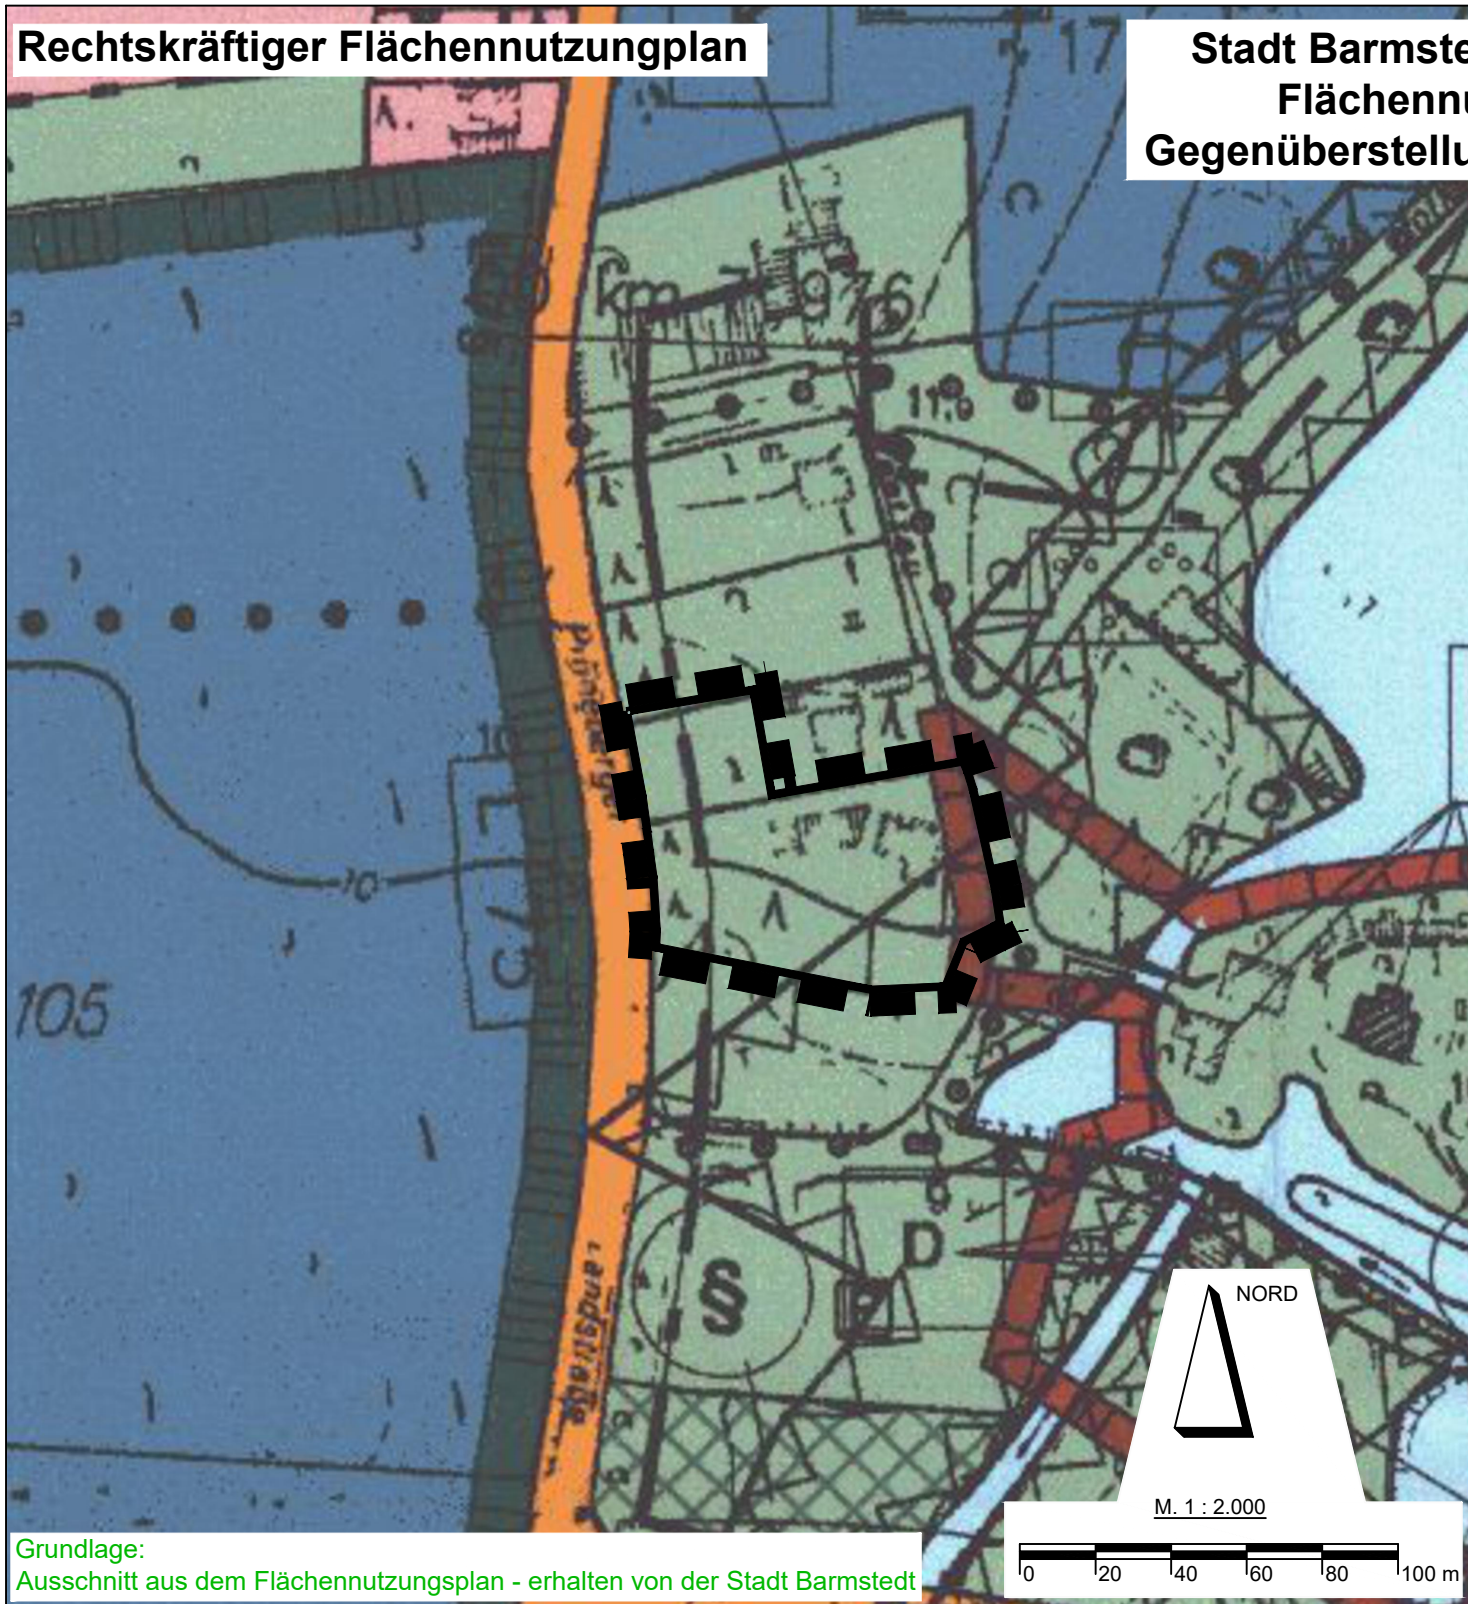

ZEICHENERKLÄRUNG

PLAN-ZEICHEN	ERLÄUTERUNGEN
DARSTELLUNGEN GEMÄß § 5 BAUGB	
	GRENZE DES RÄUMLICHEN GELTUNGSBEREICHES DER 13. ÄNDERUNG DES FLÄCHENNUTZUNGSPLANES
	GRÜNFLÄCHEN § 5 Abs. 2 Nr. 5 BauGB
	UMGRENZUNG VON GESAMTANLAGEN (ENSEMBLES), DIE DEM DENKMALSCHUTZ UNTERLIEGEN § 5 Abs. 4 BauGB
	WALDSCHUTZSTREIFEN (REGELBREITE 30m) § 24 Abs. 1 LWaldG

ZEICHENERKLÄRUNG

PLAN-ZEICHEN	ERLÄUTERUNGEN
DARSTELLUNGEN GEMÄß § 5 BAUGB	
	GRENZE DES RÄUMLICHEN GELTUNGSBEREICHES DER 13. ÄNDERUNG DES FLÄCHENNUTZUNGSPLANES
	WOHNBAUFLÄCHEN § 1 Abs. 1 Nr. 1 BauNVO
	WALDSCHUTZSTREIFEN (REGELBREITE 30m) § 24 Abs. 1 LWaldG



SATZUNG ZUR 13. ÄNDERUNG DES FLÄCHENNUTZUNGSPLANES

STADT BARMSTEDT

Für die Stadt Barmstedt: Datum 27.11.2025

MÖLLER - PLAN
Schlödelsweg 111 * 22880 Wedel * Tel. 04103-919226 * Internet: www.moeller-plan.de