

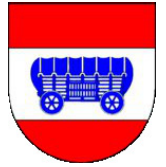


# Gemeinde Stapelfeld


## Satzung über die Teilaufhebung des Bebauungsplanes Nr. 10 einschließlich seiner 1. Änderung

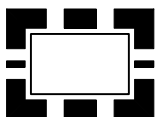

für das Gebiet nördlich der Alten Landstraße und westlich der Autobahnabfahrt Stapelfeld

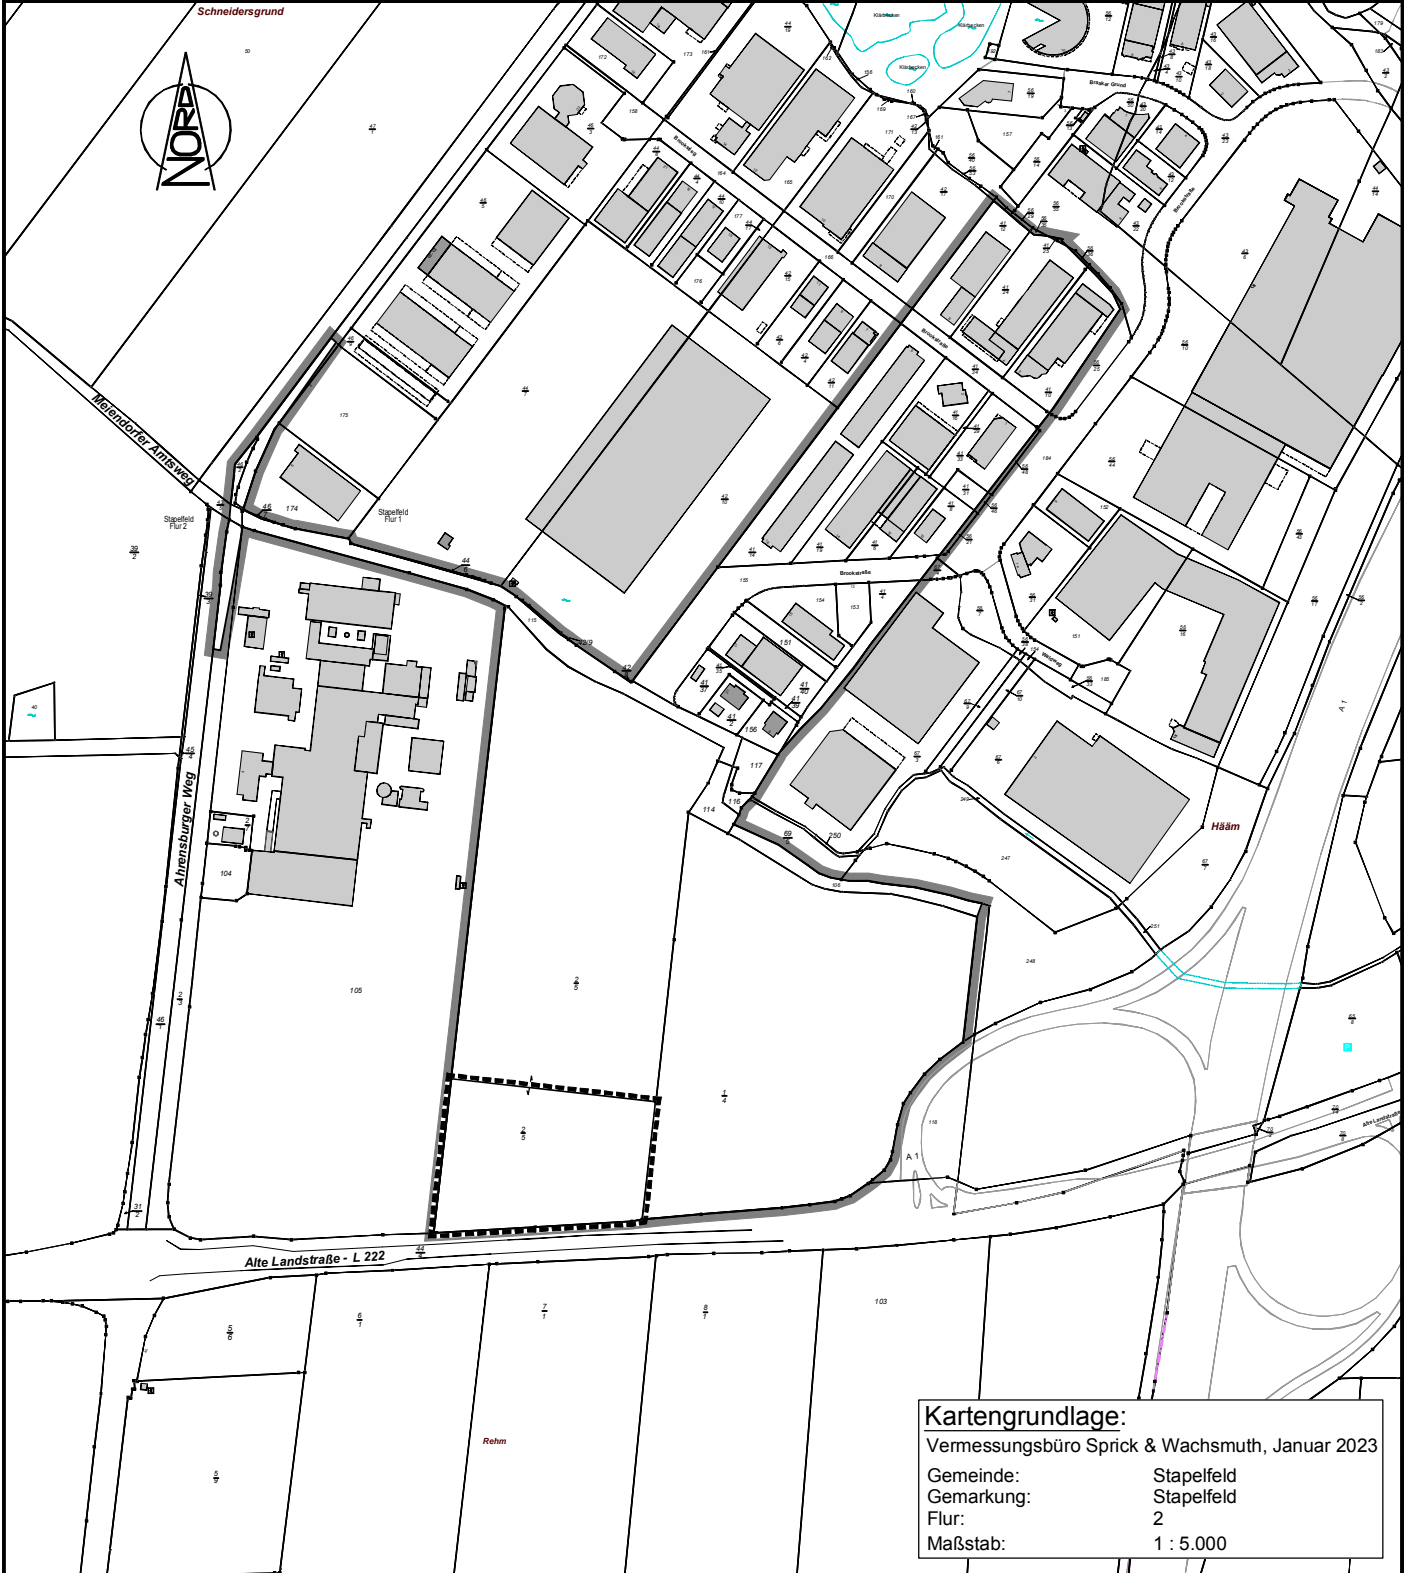

Grenze des räumlichen Geltungsbereiches

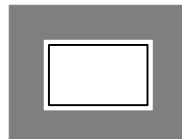

Grenze des räumlichen Geltungsbereiches des Ursprungsplanes