


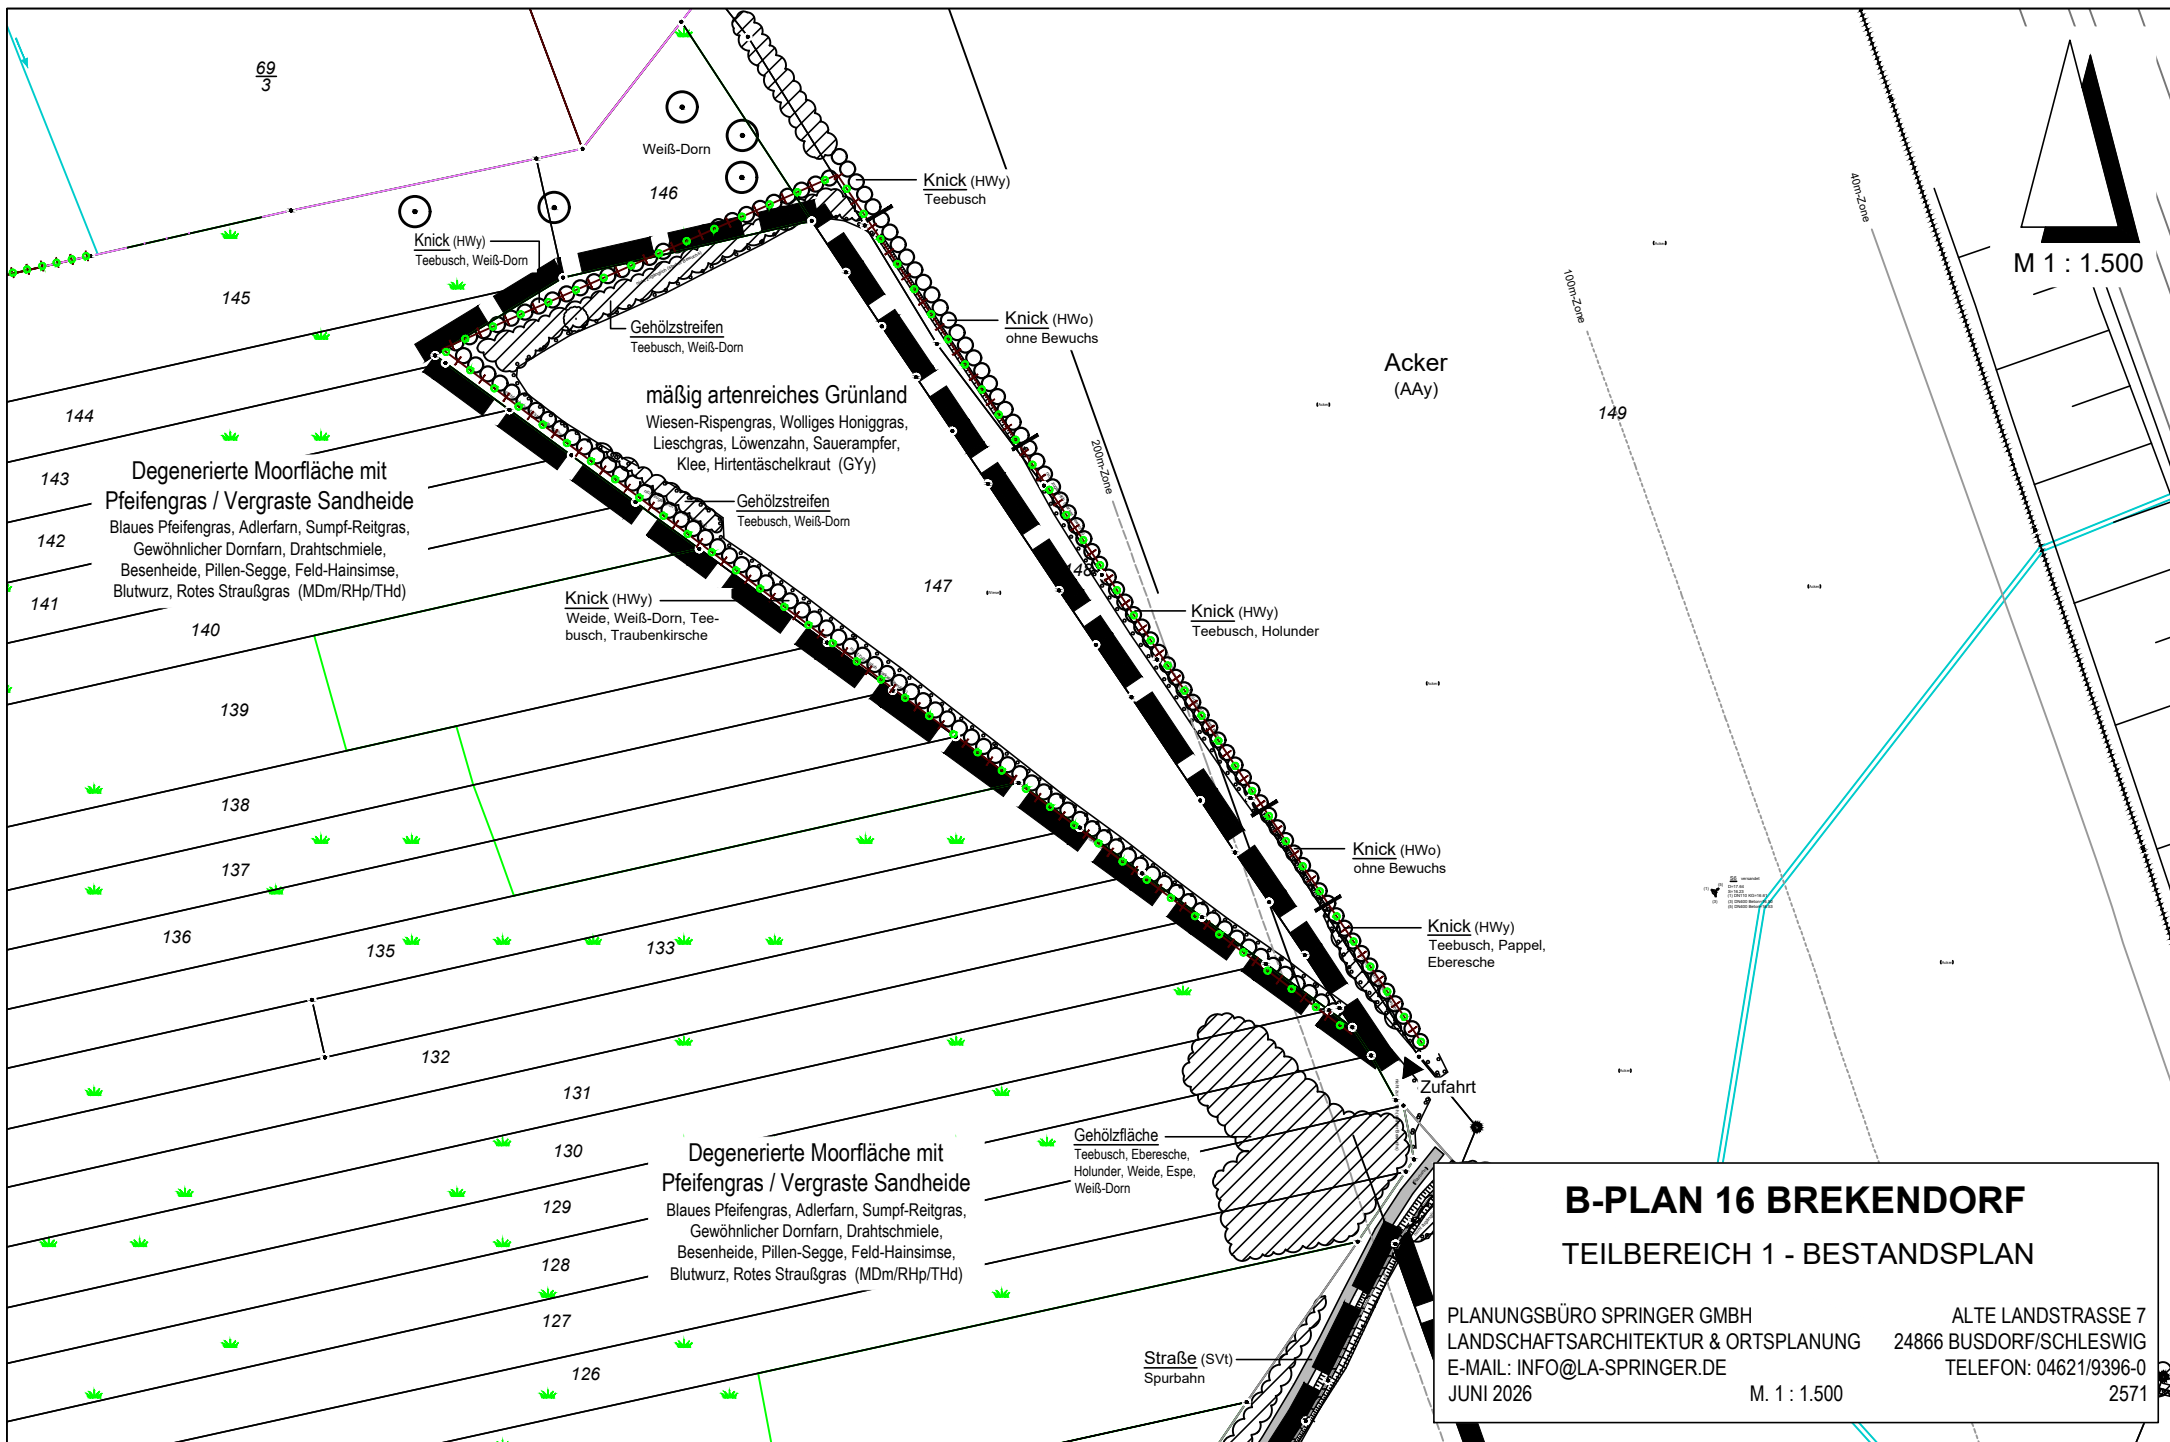

B-PLAN 16 BREKENDORF

TEILBEREICH 1 - BESTANDSPLAN

PLANUNGSBÜRO SPRINGER GMBH
LANDSCHAFTSARCHITEKTUR & ORTSPLANUNG
E-MAIL: INFO@LA-SPRINGER.DE
JUNI 2026

ALTE LANDSTRASSE 7
24866 BUSDORF/SCHLESWIG
TELEFON: 04621/9396-0
2571

M. 1 : 1.500