


Lageplan mit Abstandsflächen zum
1. sachlichen Teilflächennutzungsplan der Gemeinde Süderhackstedt

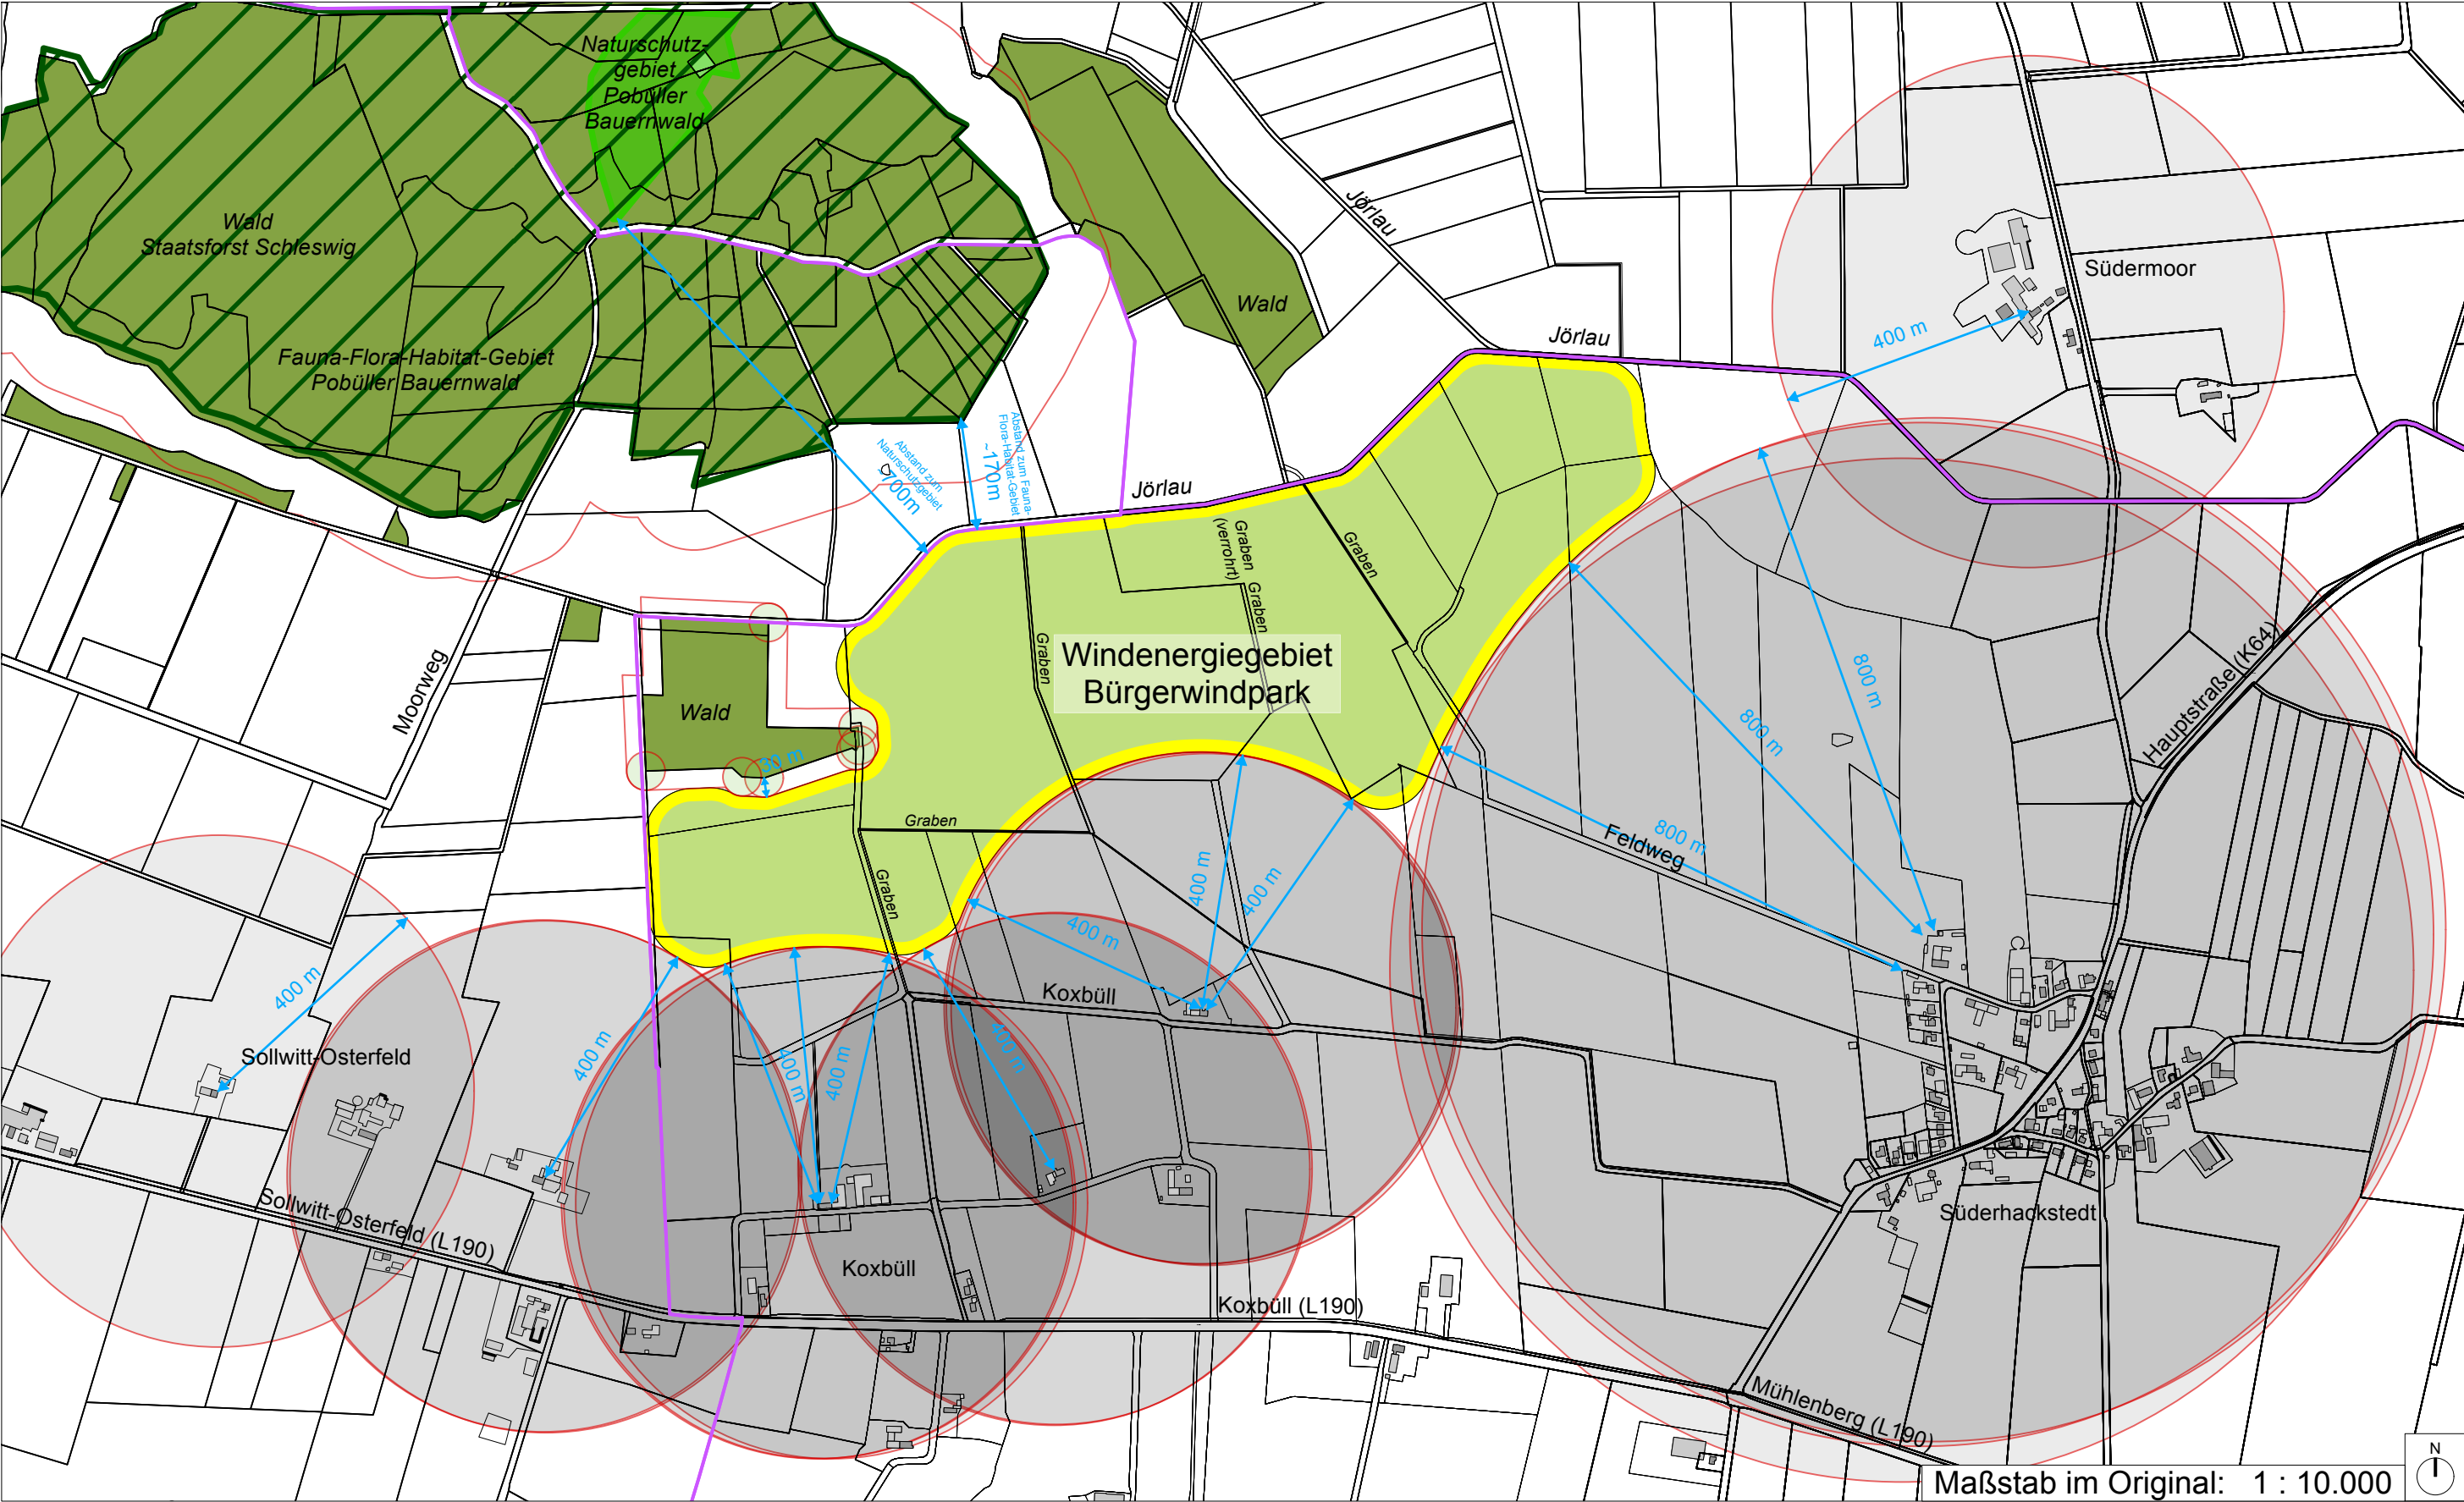

Maßstab im Original: 1 : 10.000



Stand: 25.08.2026