


# Lageplan mit Abstandsflächen zum 1. sachlichen Teilflächennutzungsplan der Gemeinde Süderhackstedt

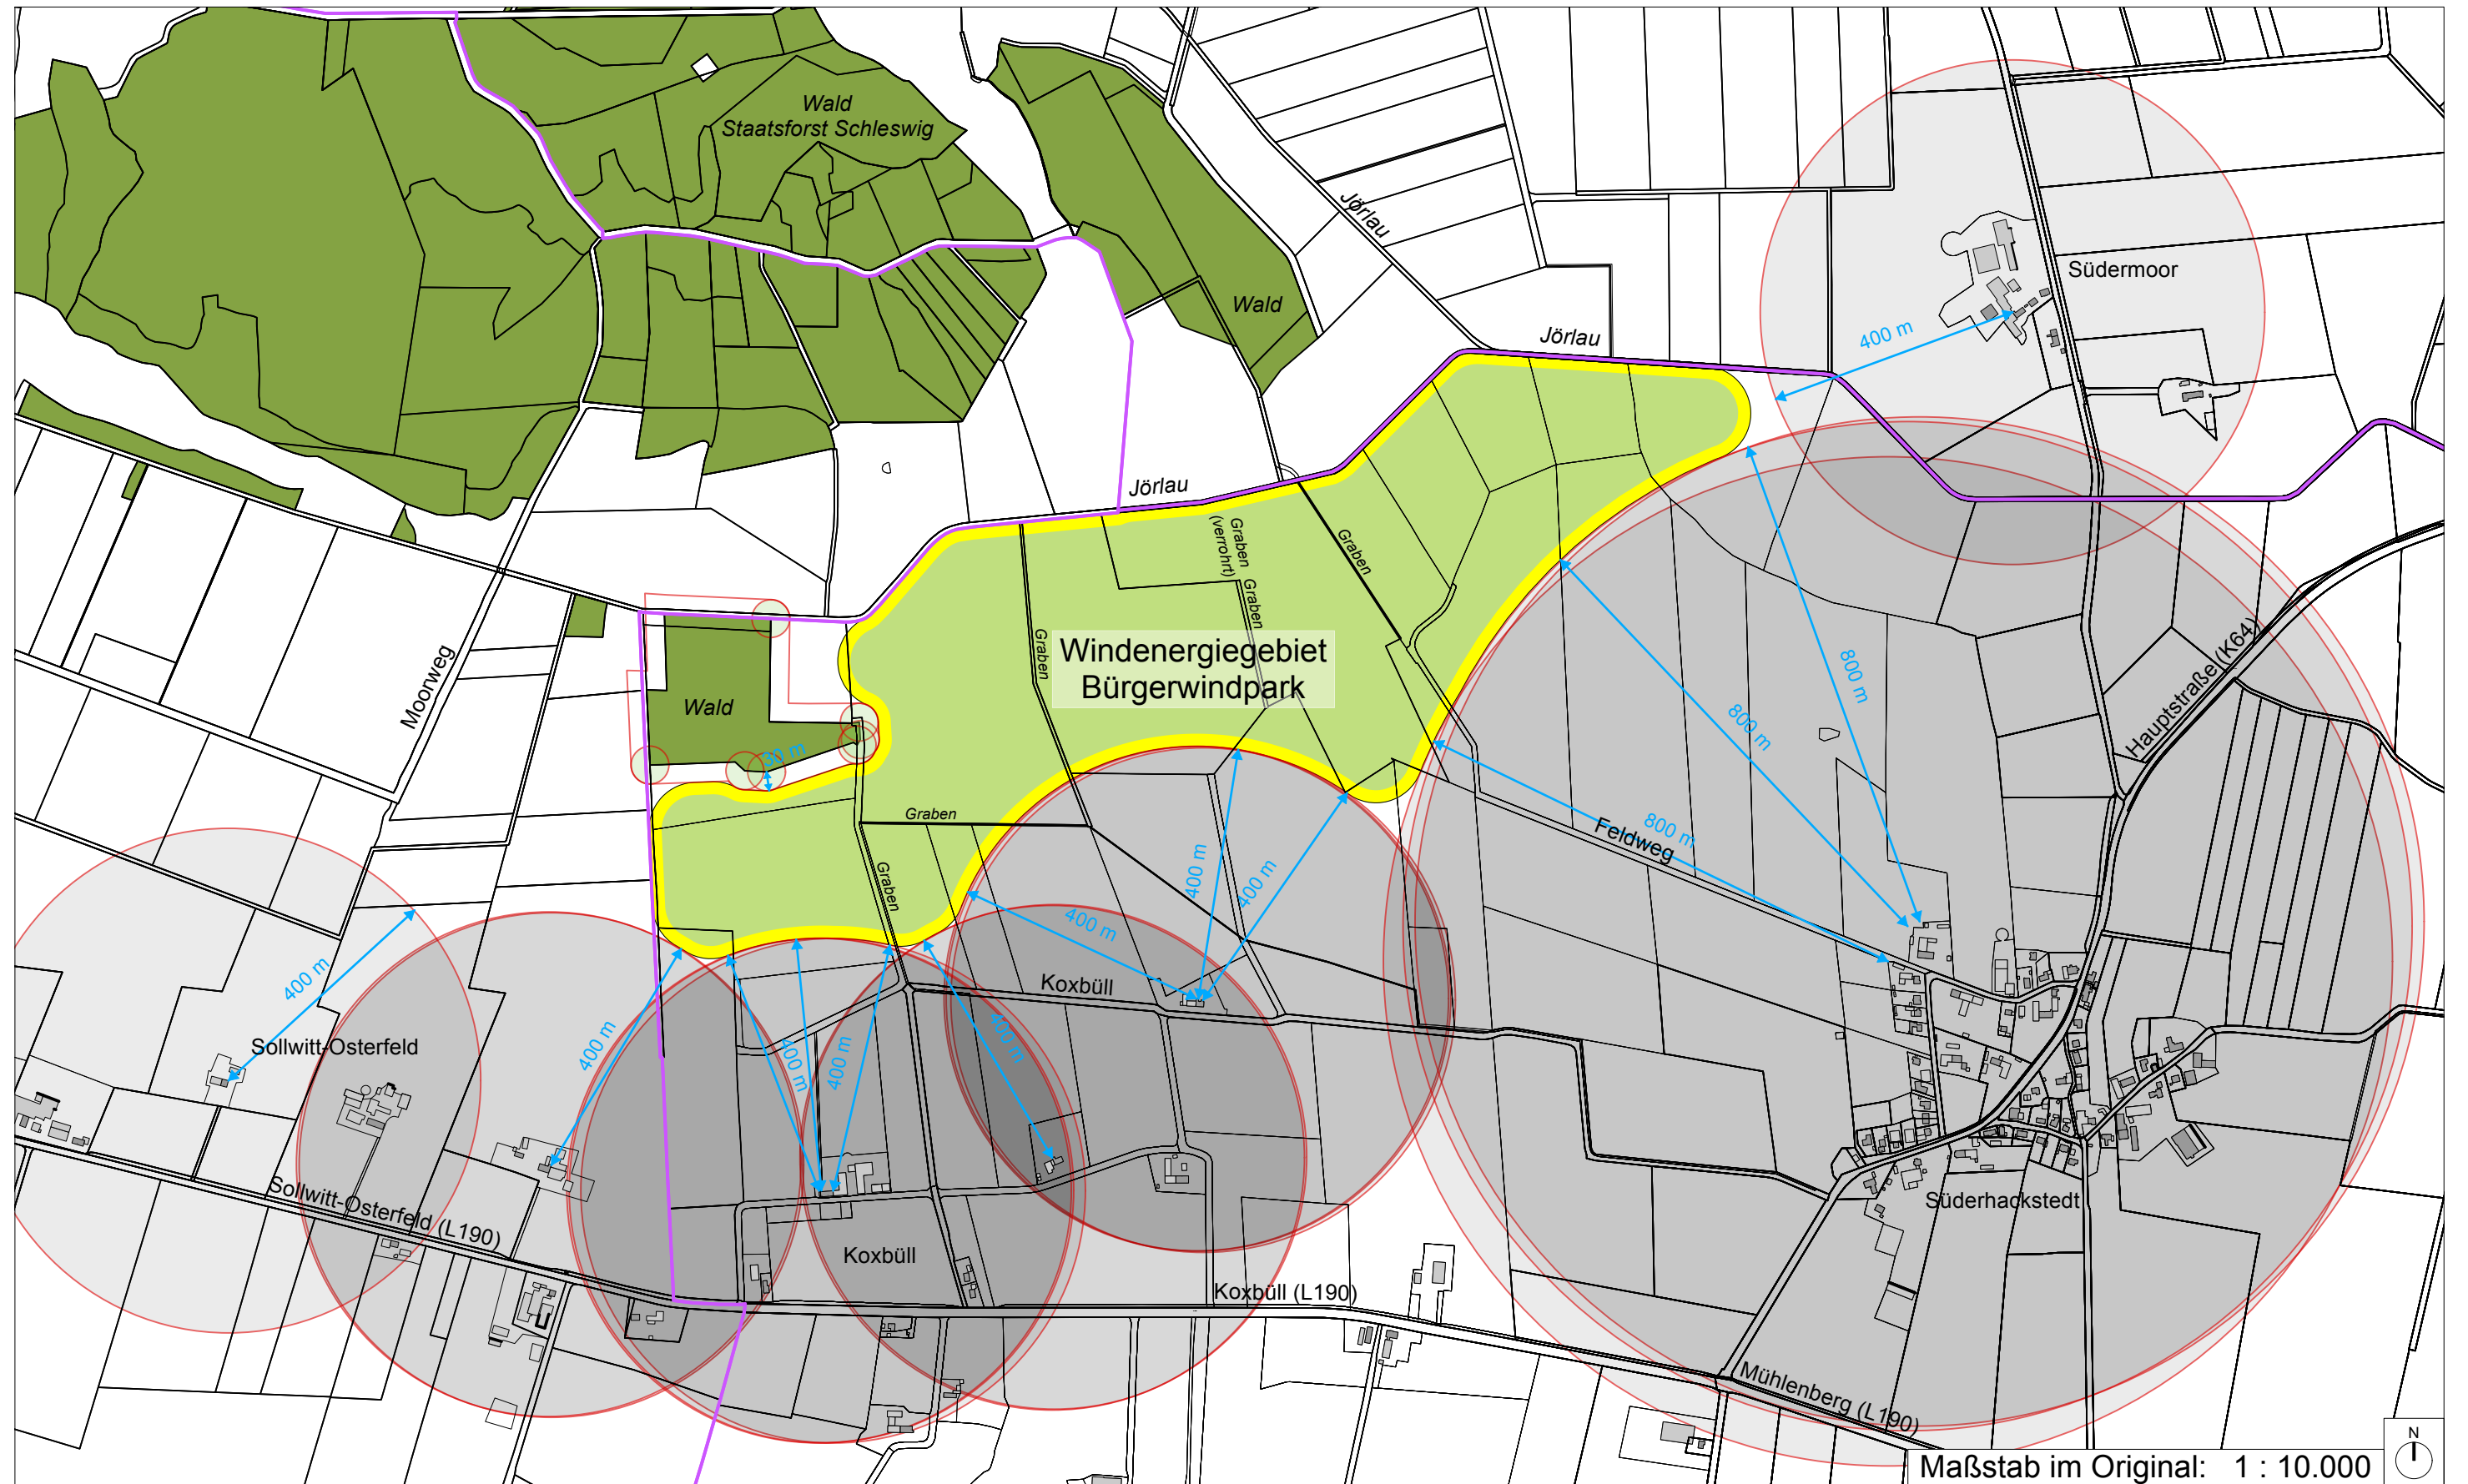

Maßstab im Original: 1 : 10.000

Stand: 06.01.2026