


# Abgrenzung des Geltungsbereichs des 1. sachlichen Teilflächennutzungsplans der Gemeinde Süderhackstedt

für das Gebiet "Bürgerwindpark" südlich und östlich der Gemeindegrenze, nördlich Koxbüll sowie nordwestlich Süderhackstedt

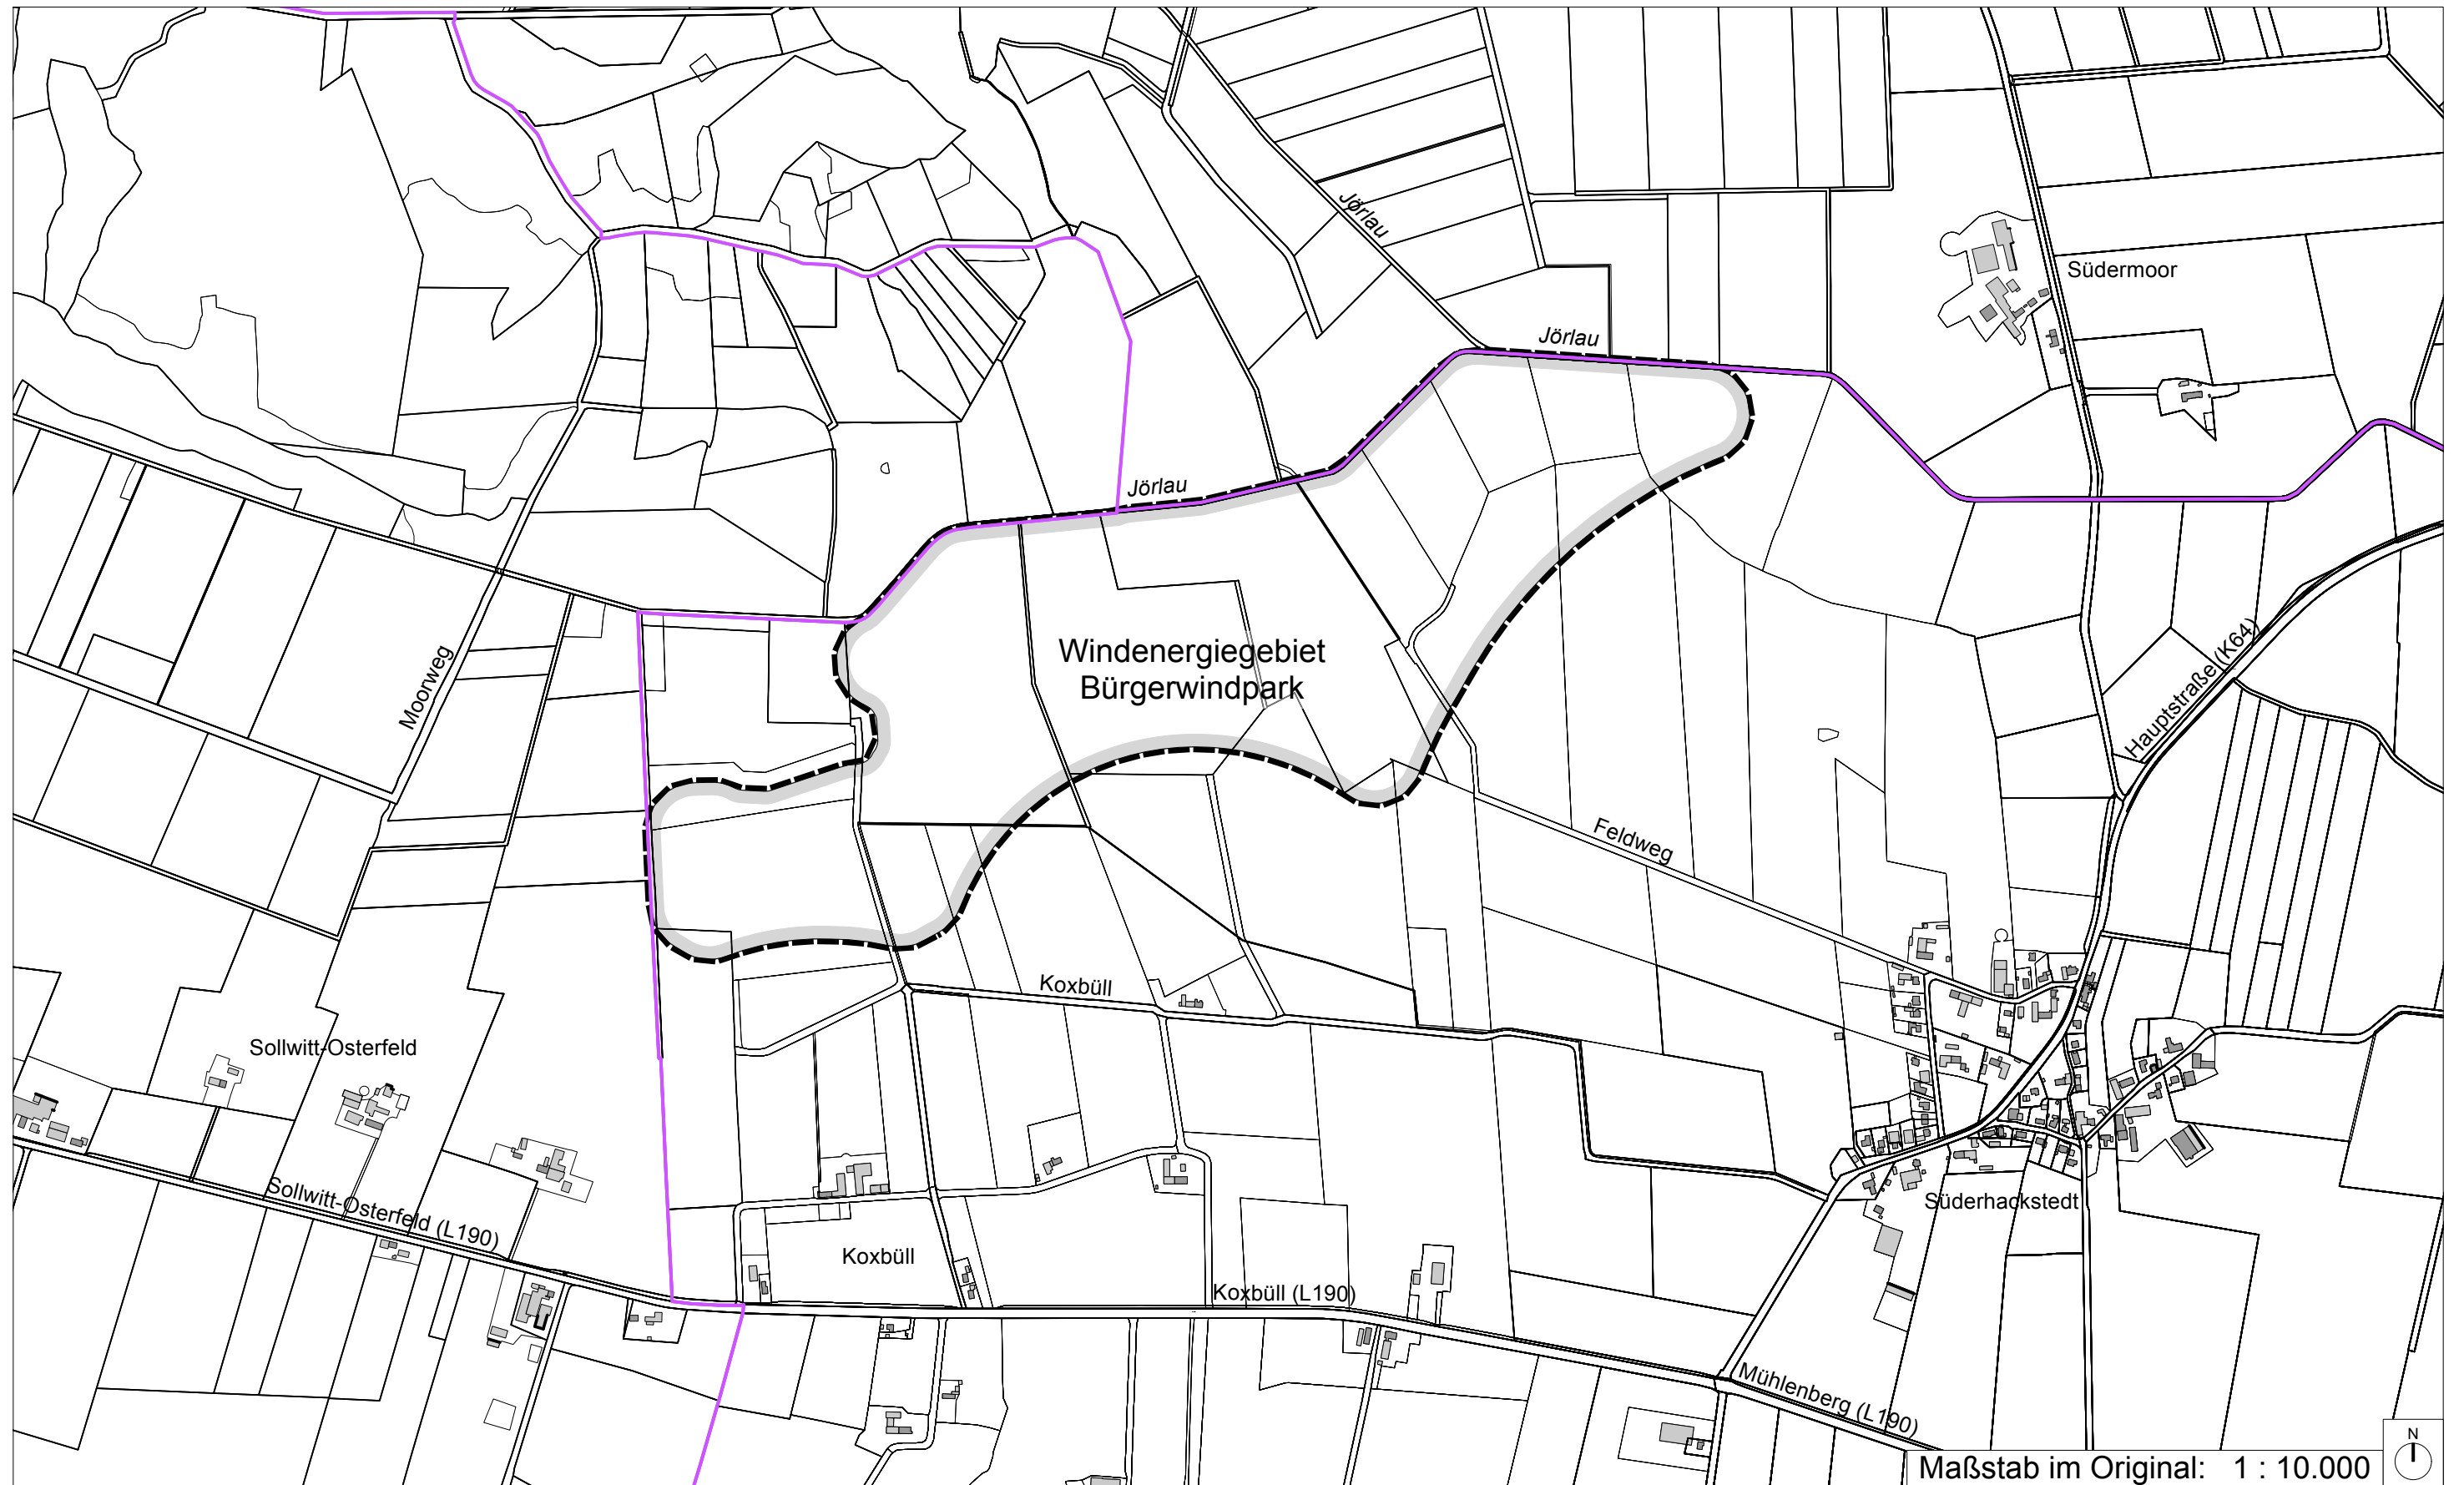

Maßstab im Original: 1 : 10.000

Stand: 06.01.2026