ENTWURF_13.10.2020

Gemeinde Rendswühren
Bebauungsplan Nr. 1, 4. Änderung
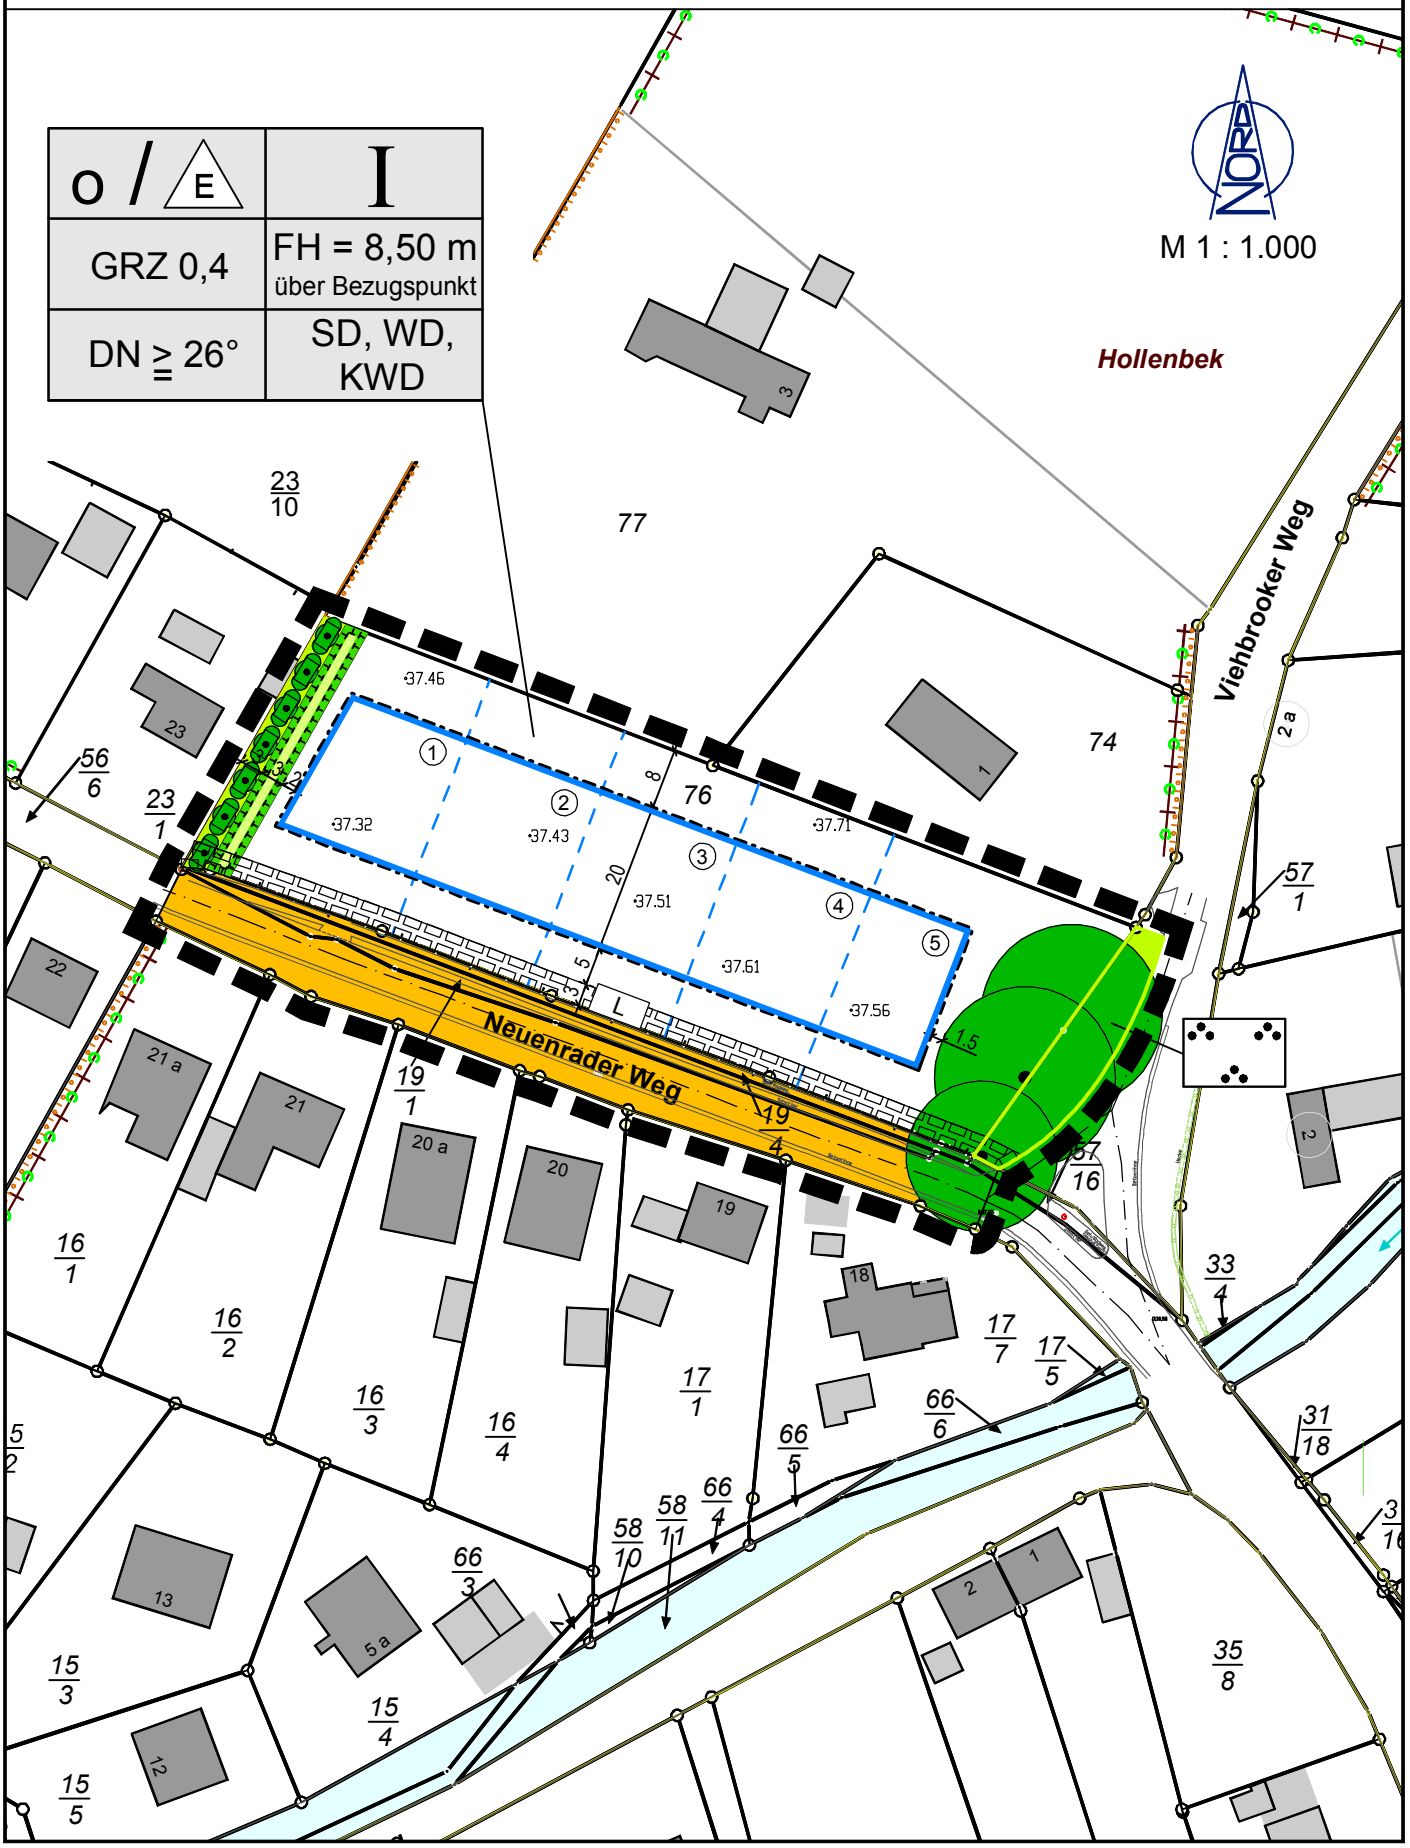
für das Gebiet nördlich 'Neuenrader Weg', westlich 'Viehbrooker Weg',
östlich 'Neuenrader Weg 23' sowie südlich der
Grundstücke 'Viehbrooker Weg 1 und 3'