


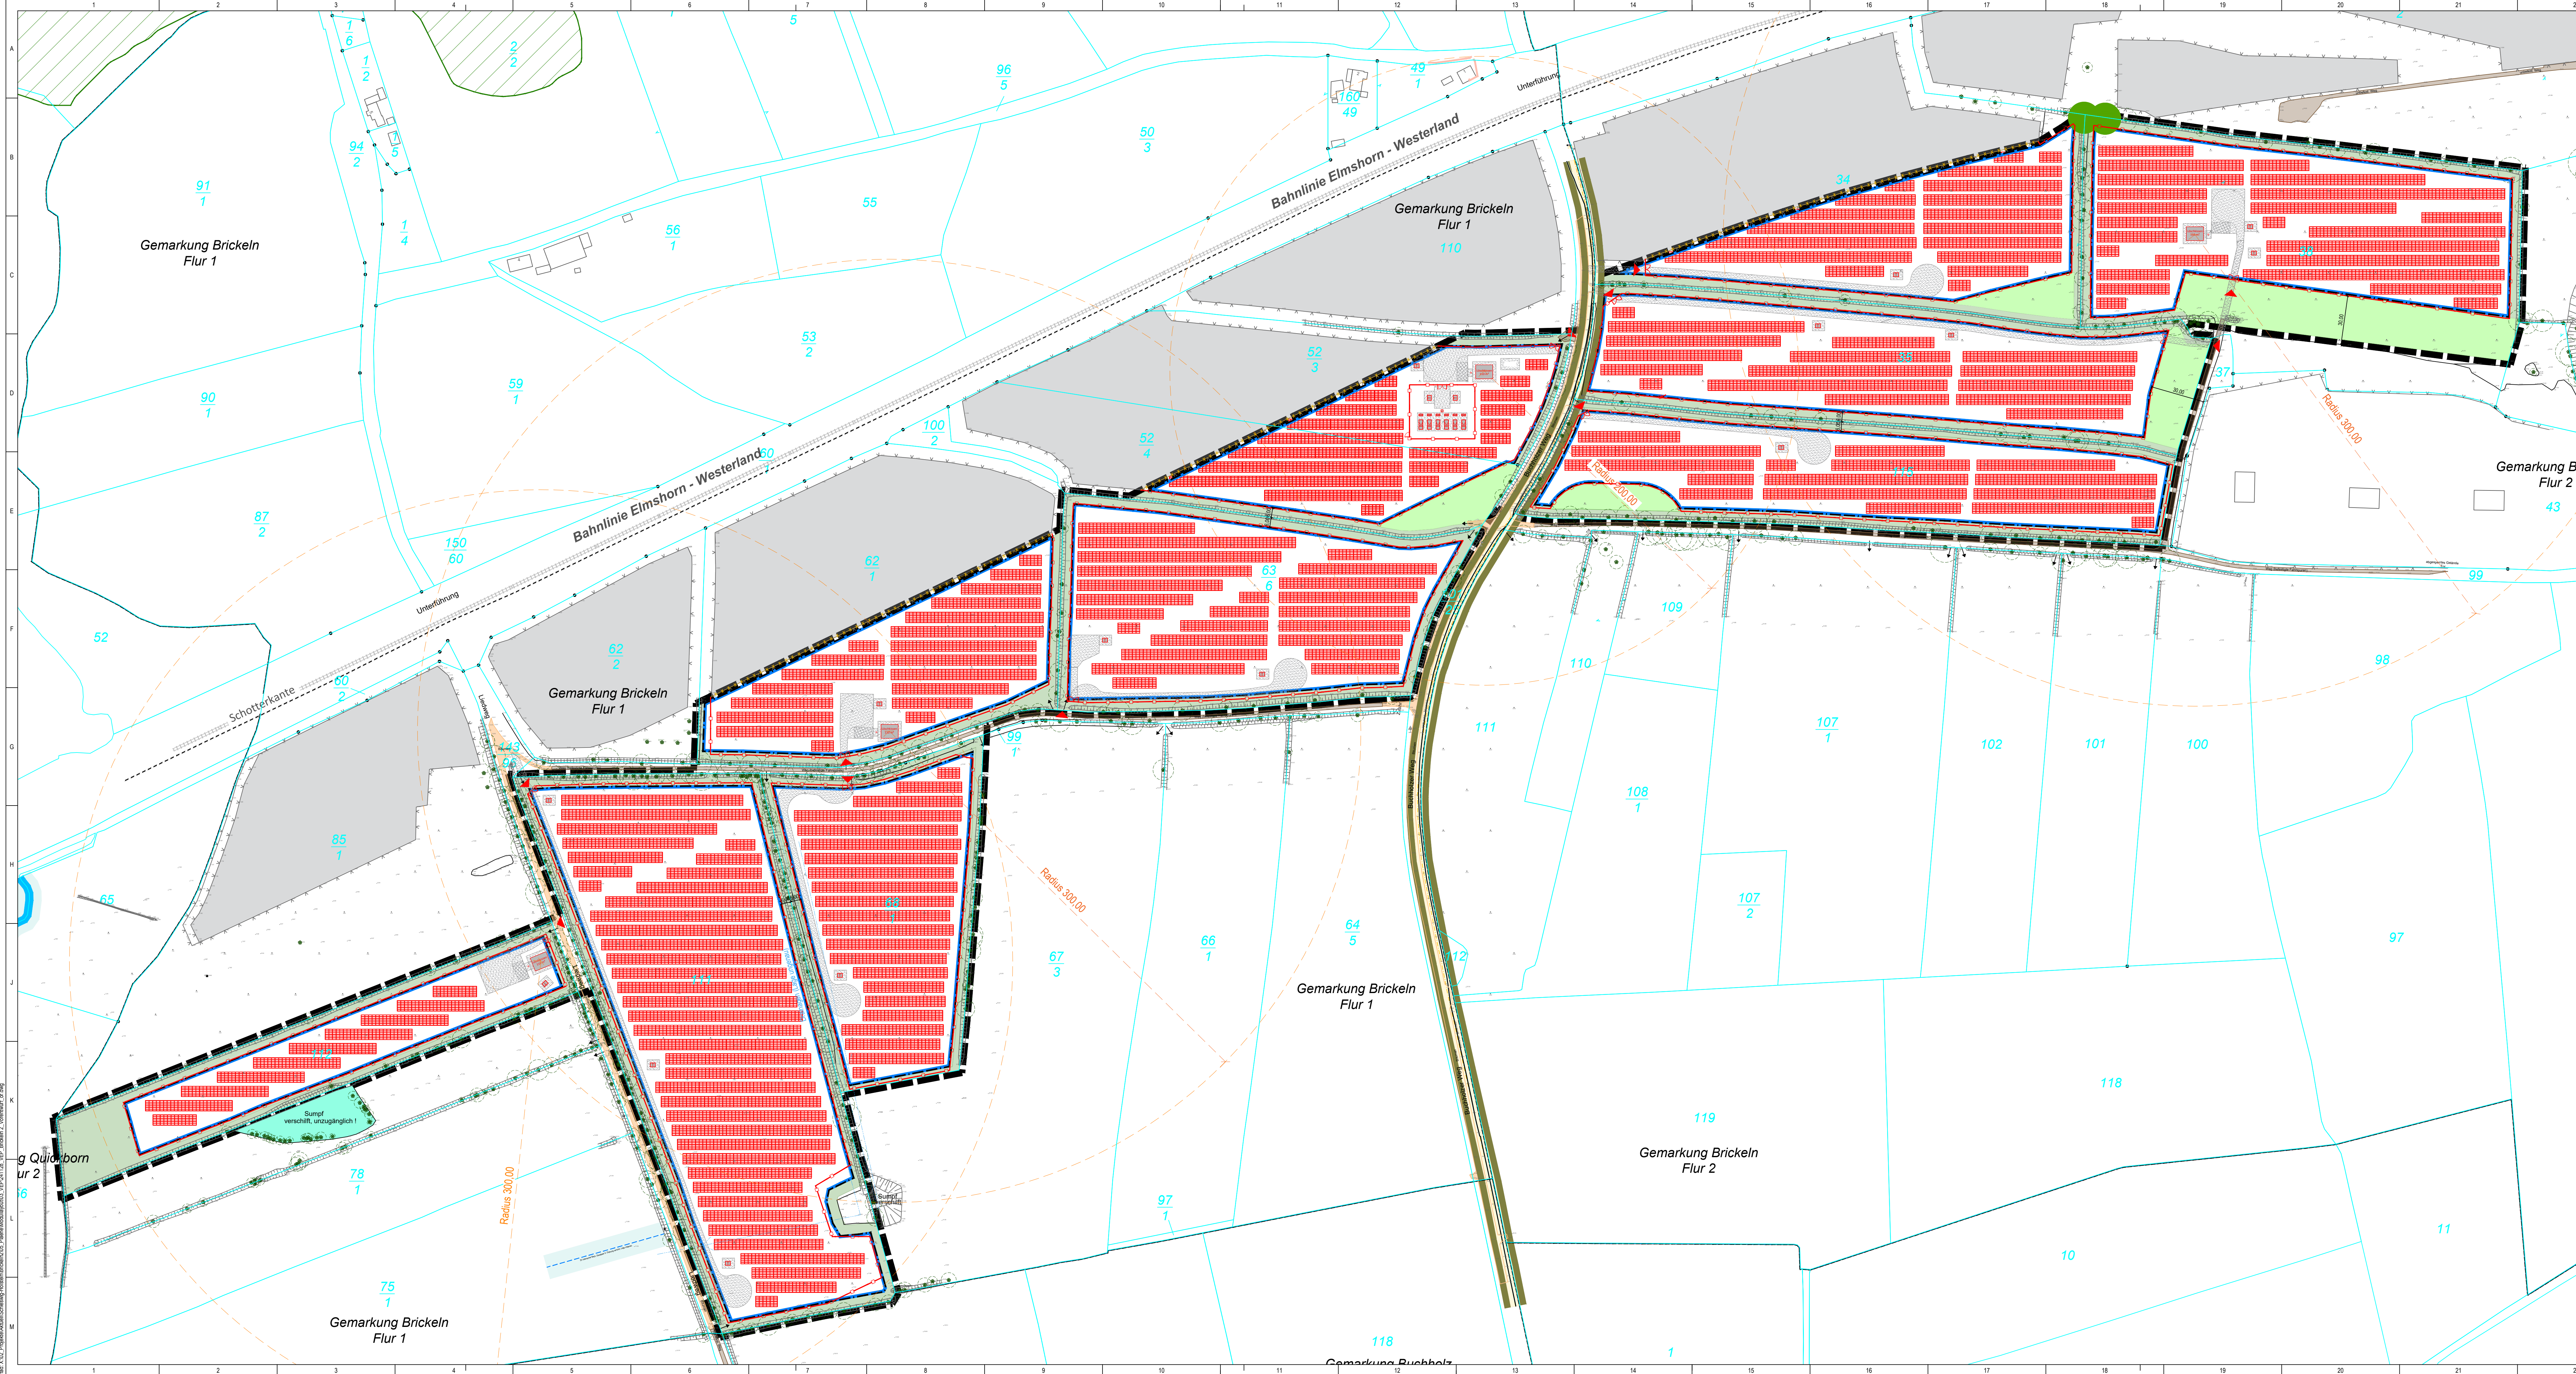

Bestand

Flurstücksgrenze I. Kataster

Flurstücksbezeichnung I. Kataster

Flurgrenze II. Kataster

Gebäude

Straßen

Bahnlinie Elmshorn - Westerland

Böschung

Bäume inkl. Baumkrone

Schotterkante / Abstand Privilegierung

Geltungsbereich II. B-Plan

Zaun - Brickeln 1

Wege

Nutzungsgrenze

Grünlächen privat II. B-Plan (Zweckbestimmung Schutzgrün §9 Abs. 1 Nr. 15 BauGB)

Umgrünung von Flächen für Maßnahmen zum Schutz, Pflege und Entwicklung von Boden, Natur und Landschaft II. B-Plan (§9 Abs. 1 Nr. 20 BauGB)

Anpflanzung von Bäumen, Sträuchern und sonstigen Bepflanzungen

Abbruch

Moorböden

Medien inkl. Schutzstreifen

LWL-Kabel

LWL-Kabel

Gas-Str. Netz

DVGW Arbeitsstellen

Anlagenbau

Modulische (Reihenabstand = 2,50 m)

Zaun (H=2m)

Zufahrt

Tor

Löschwasserkrissen, 110 m³

Zählstation

Traslostationen

Behälter - Container mit Wechselrichter auf Bodenplatte

Schotterweg (Breite mind. 4m)

Teillächen

Stellfläche Feuerwehr

Löschwasser- Entnahmestelle

Ausgleichsfläche

Hinweis:

Dieser Plan ist auf Grundlage des Bezugsplans (ETR 88) erstellt. Bei Weiterverwendung des Planes zum Zwecke der Ausführungsplanung und zur Weitergabe an Dritte ist das Koordinatensystem zu übergeben und die Abweichungen der Koordinaten mitzuteilen. Alle Maße, Höhenangaben, Längenangaben, Flächenangaben, Flächenangaben und Objekte sind aus den Vermessungsdaten übernommen, anhand der öffentlichen Verzeichnisse abzuheben und am Bau zu überprüfen. Unstimmigkeiten sind sofort mit dem Architekten, dem Fachplaner und der Bauverwaltung zu klären. Entwerfer und Verarbeiter sind vor Beginn mit den öffentlichen Verzeichnissen abzuheben.

Dieser Plan ist zum Zweck der Genehmigungsplanung erstellt und nicht zur Bauausführung freigegeben. Er gilt nur in Verbindung mit anderen Ausführungsplänen der Fachplanung, vollständigen Medienassessments und in Verbindung mit der Baugenehmigungsklausur der Aufgaben und Träger öffentlicher Belange (TOB 15).

Vorhaben- und Erschließungsplan - Vorentwurf

VORHABENTRÄGER:

Sunnich Lighthouse Solar Invest 18 TU 13 GmbH & Co. KG

Kirchpauerstraße 26
20457 Hamburg (Germany)
Tel.: +49 40 756 644 9-0
Fax: +49 40 756 644 965

ENERPARC

Datum:

Unterschrift Vorhabenträger

ARCHITEKT:

Dipl.-Ing. Architekt Olaf Koeppen
KLM-Architekten Leipzig GmbH
Neumarkt 29-33
04109 Leipzig
Tel.: 0341 355 878 0
Architektenkammer Sachsen Listen-Nr. 6033

FACHPLANER:

Enerparc AG
Kirchpauerstraße 26
20457 Hamburg (Germany)
Tel.: +49 40 756 644 9-0
Fax: +49 40 756 644 965

Datum:

Unterschrift Planer

BAUVORHABEN:

PVA Brickeln 2
Buchholzer Weg
25712 Brickeln

Index

Datum

Name

Änderung

MAßSTAB:

1:1500

FORMAT:

1300 x 594

GEZEICHNET:

28.11.2024

OR

28.11.2024

GERÜFT:

RB

PROJEKTNUMMER:

S402

LEISTUNGSPHASE:

LP01

PLANER:

ARC

PLANINHALT:

LP 00

INDEX:

1300 x 594 mm