


Grünordnungsplan zum Bebauungsplan Nr. 73 der Stadt Eckernförde

- Entwicklung -

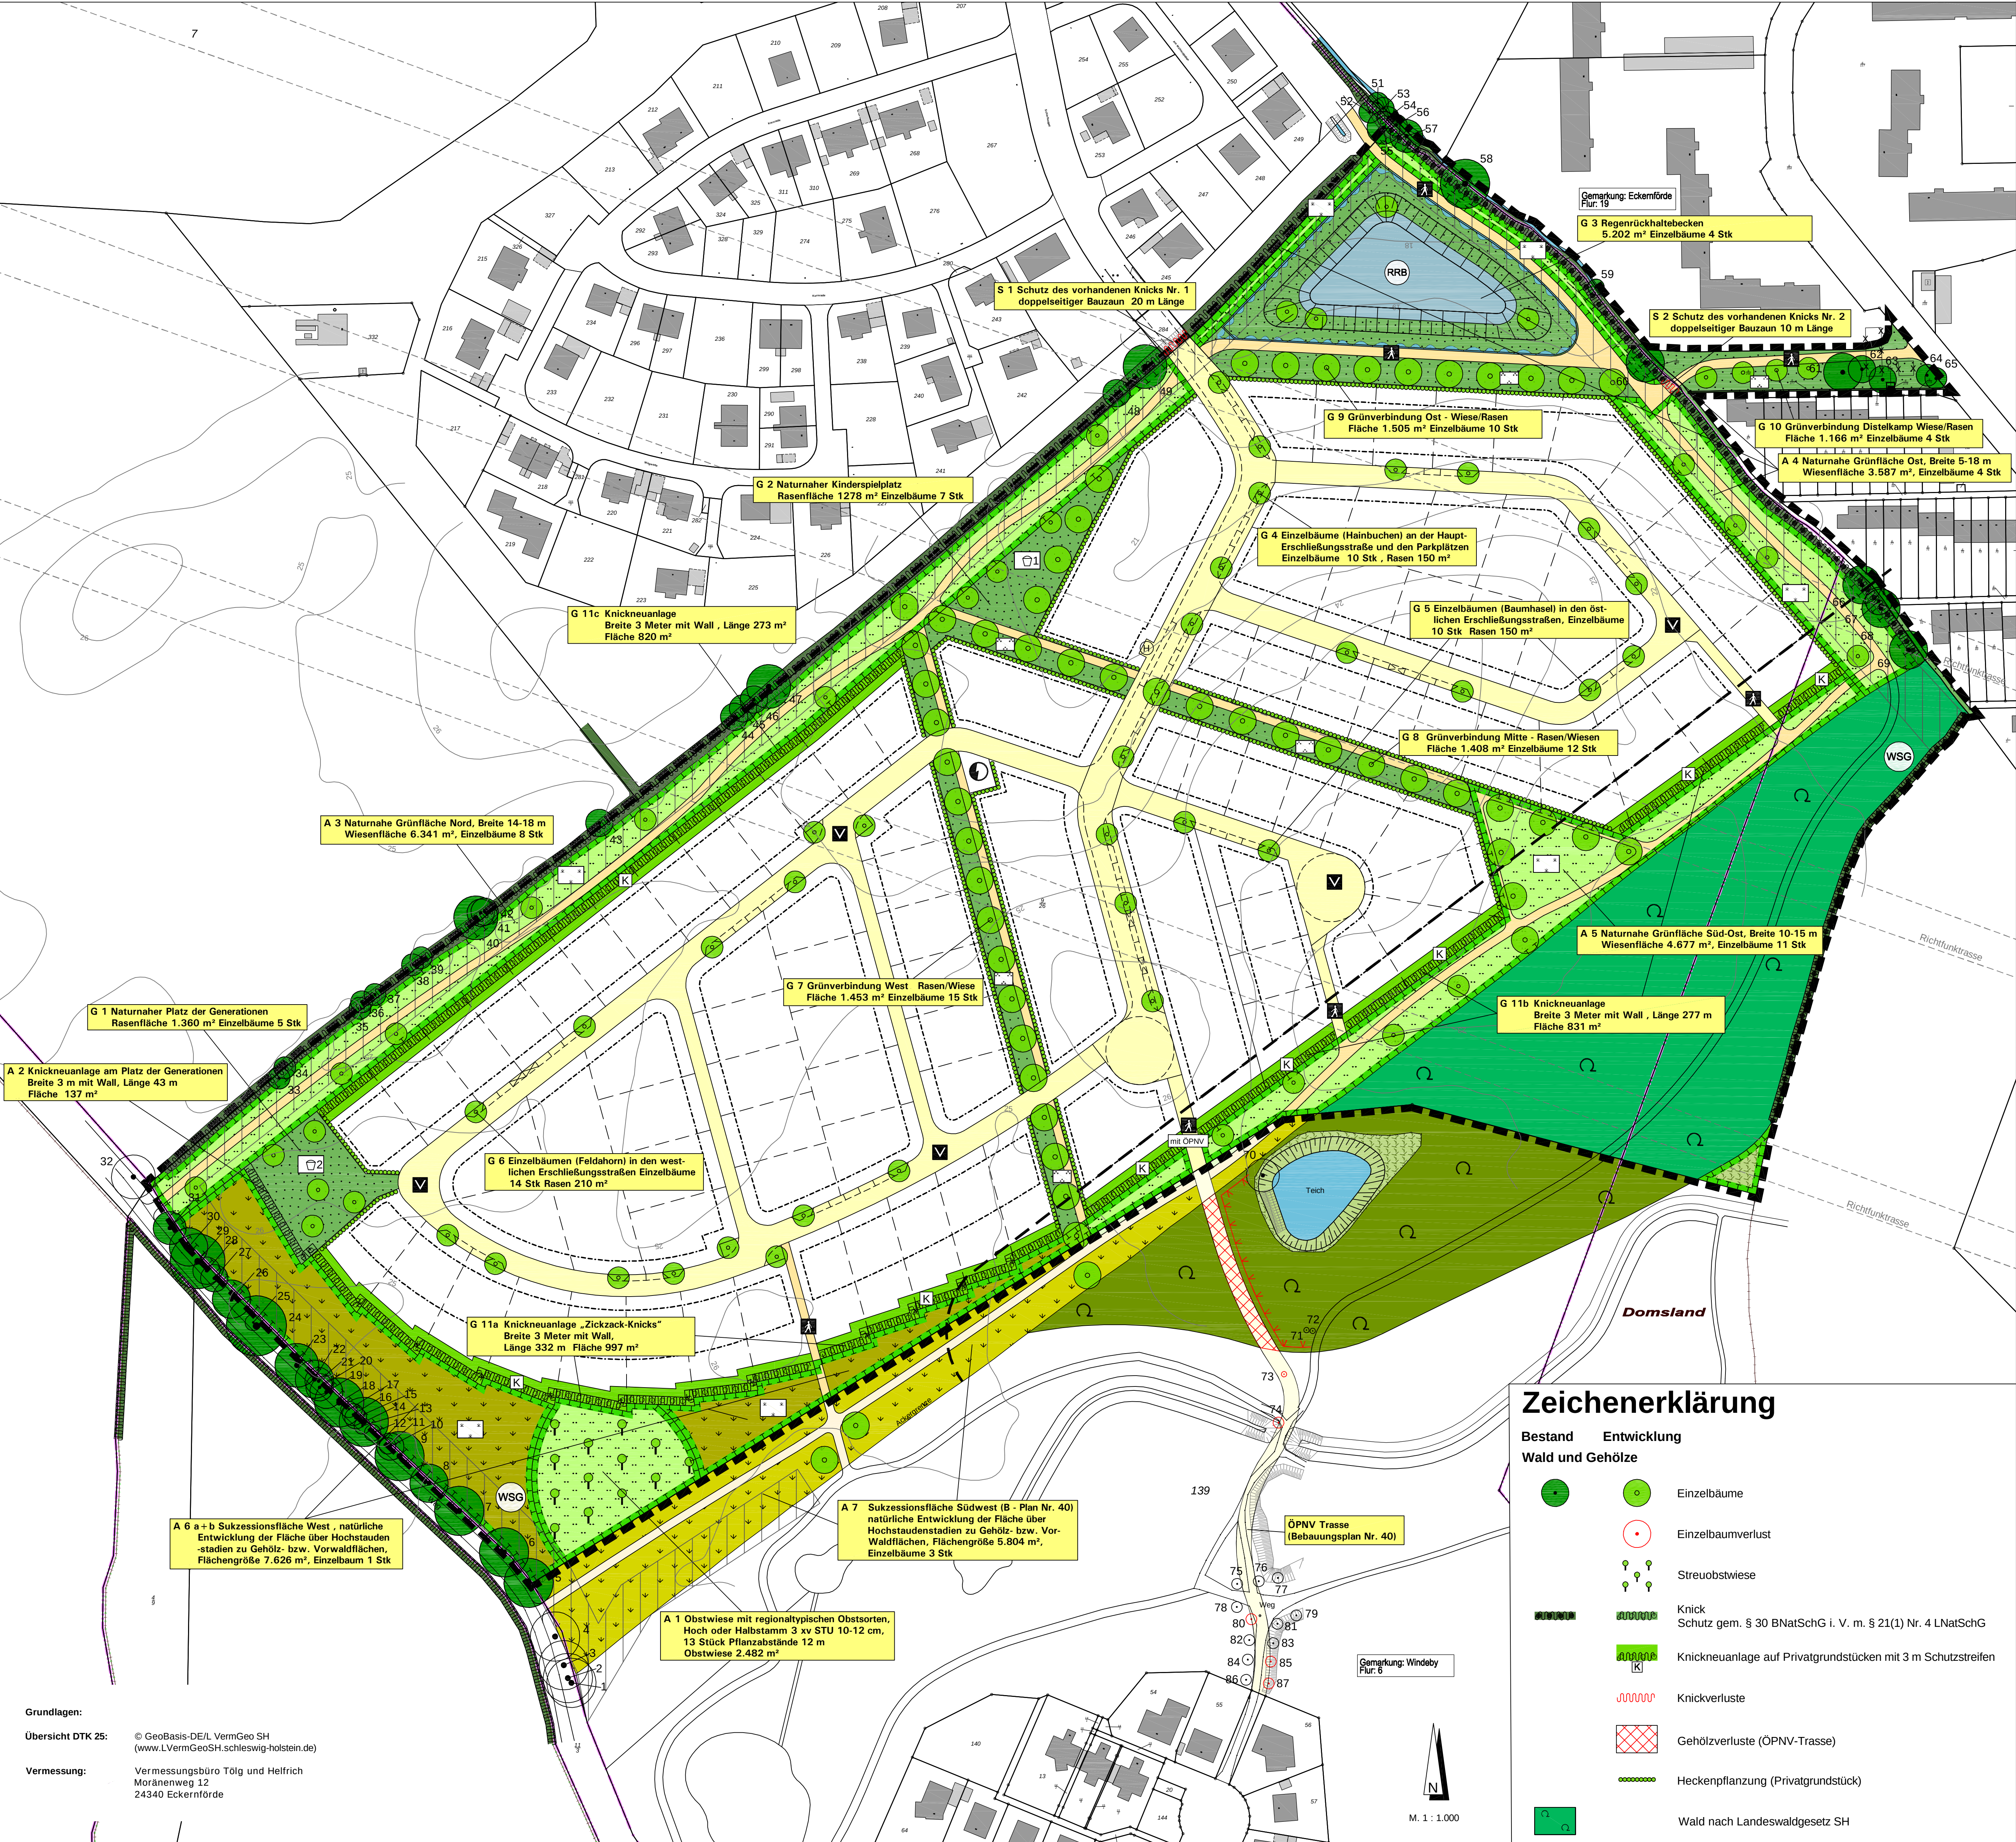

Wald außerhalb Geltungsbereich Bebauungsplan Nr. 73

Grünflächen

- Grünflächen / Wiesenflächen
- Landschaftsrassen, Kinderspielplatz und Spielplatz
- Landschaftsrassen, Parkanlage
- Sukzessionsflächen
- Sukzessionsflächen außerhalb Geltungsbereich Bebauungsplan Nr. 73

Massnahmen

- Umgrenzung von Flächen für Maßnahmen zum Schutz, zur Pflege und zur Entwicklung von Boden, Natur und Landschaft
- A1 Ausgleichsmaßnahme mit Nummer
- G1 Gestaltungsmaßnahme mit Nummer
- S1 Schutzmaßnahme mit Nummer
- Amphibienschutzzaun (AV4) (während der Bauphase)
- Dunkelkorridor Fledermäuse


Wasserflächen

- Graben
- Kleingewässer / Tümpel
- RRB Regenrückhaltebecken
- WSG Wasserschutzgebiet Eckernförde Süd, Schutzzone III B (§ 19 Abs. 1 WHG) (gesamter Geltungsbereich)

Sonstige Planzeichen

- Gebäude
- Flurstücksgrenzen
- Höhenlinie
- Straßenflächen
- Straßenflächen außerhalb Geltungsbereich Bebauungsplan Nr. 73
- Wegeflächen
- Wegeflächen außerhalb Geltungsbereich Bebauungsplan Nr. 73
- Baugrenze
- Grundstücksgrenze
- Böschung
- Geltungsbereich Bebauungsplan Nr. 73

Grünordnungsplan zum Bebauungsplan Nr. 73 der Stadt Eckernförde

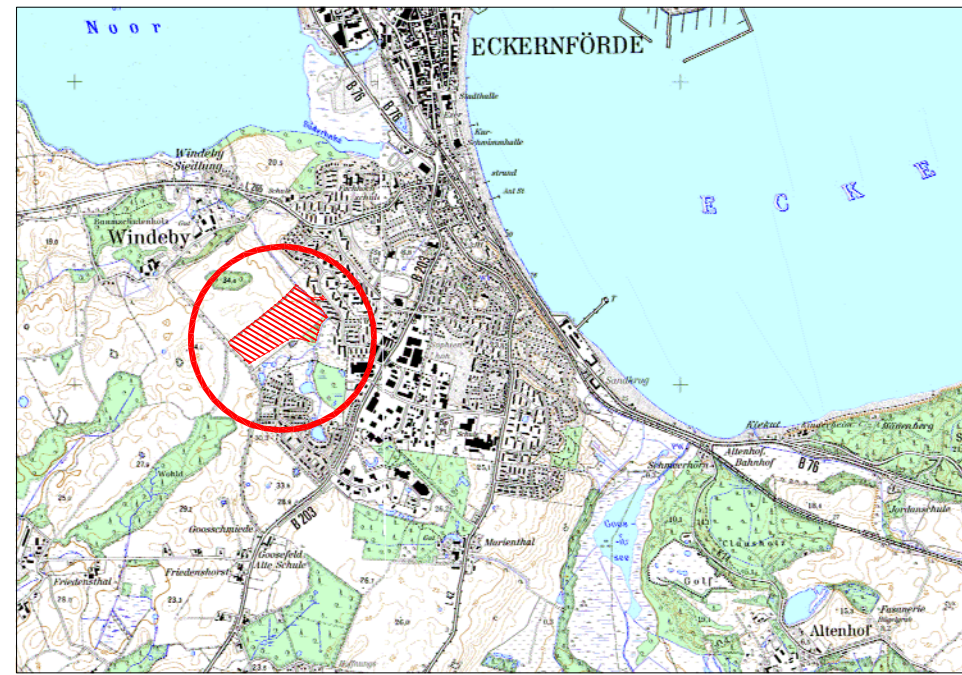

Zeichenerklärung

Bestand Entwicklung

Wald und Gehölze

- Einzelbäume
- Einzelbaumverlust
- Streuobstwiese
- Knick Schutz gem. § 30 BNatSchG i. V. m. § 21(1) Nr. 4 LNatSchG
- Knickneuanlage auf Privatgrundstücken mit 3 m Schutzstreifen
- Knickverluste
- Gehölzverluste (ÖPNV-Trasse)
- Heckenpflanzung (Privatgrundstück)
- Wald nach Landeswaldgesetz SH

Grundlagen:
Übersicht DTK 25:
© GeoBasis-DE/L. VermGeo SH
(www.LVermGeoSH.schleswig-holstein.de)
Vermessung:
Vermessungsbüro Tölg und Helfrich
Moränenweg 12
24340 Eckernförde

STADT
Eckernförde
Rathausmarkt 4-6
24340 Eckernförde

DATUM
05.06.2019

MASSSTAB
1:1.000

Grünordnungsplan zum Bebauungsplan Nr. 73
- Entwicklung -

Karte 2
Entwicklung

ipp Ingenieure für Bau, Umwelt und Stadtentwicklung
ipp Ingenieurgesellschaft
Posselt u. Partner GmbH & Co. KG
Pienitzburger Landstr. 136-138
D-24113 Kiel
Tel. +49(431) 6 49 99-0 Fax 6 49 99-59
info@ipp-kiel.de www.ipp-kiel.com