


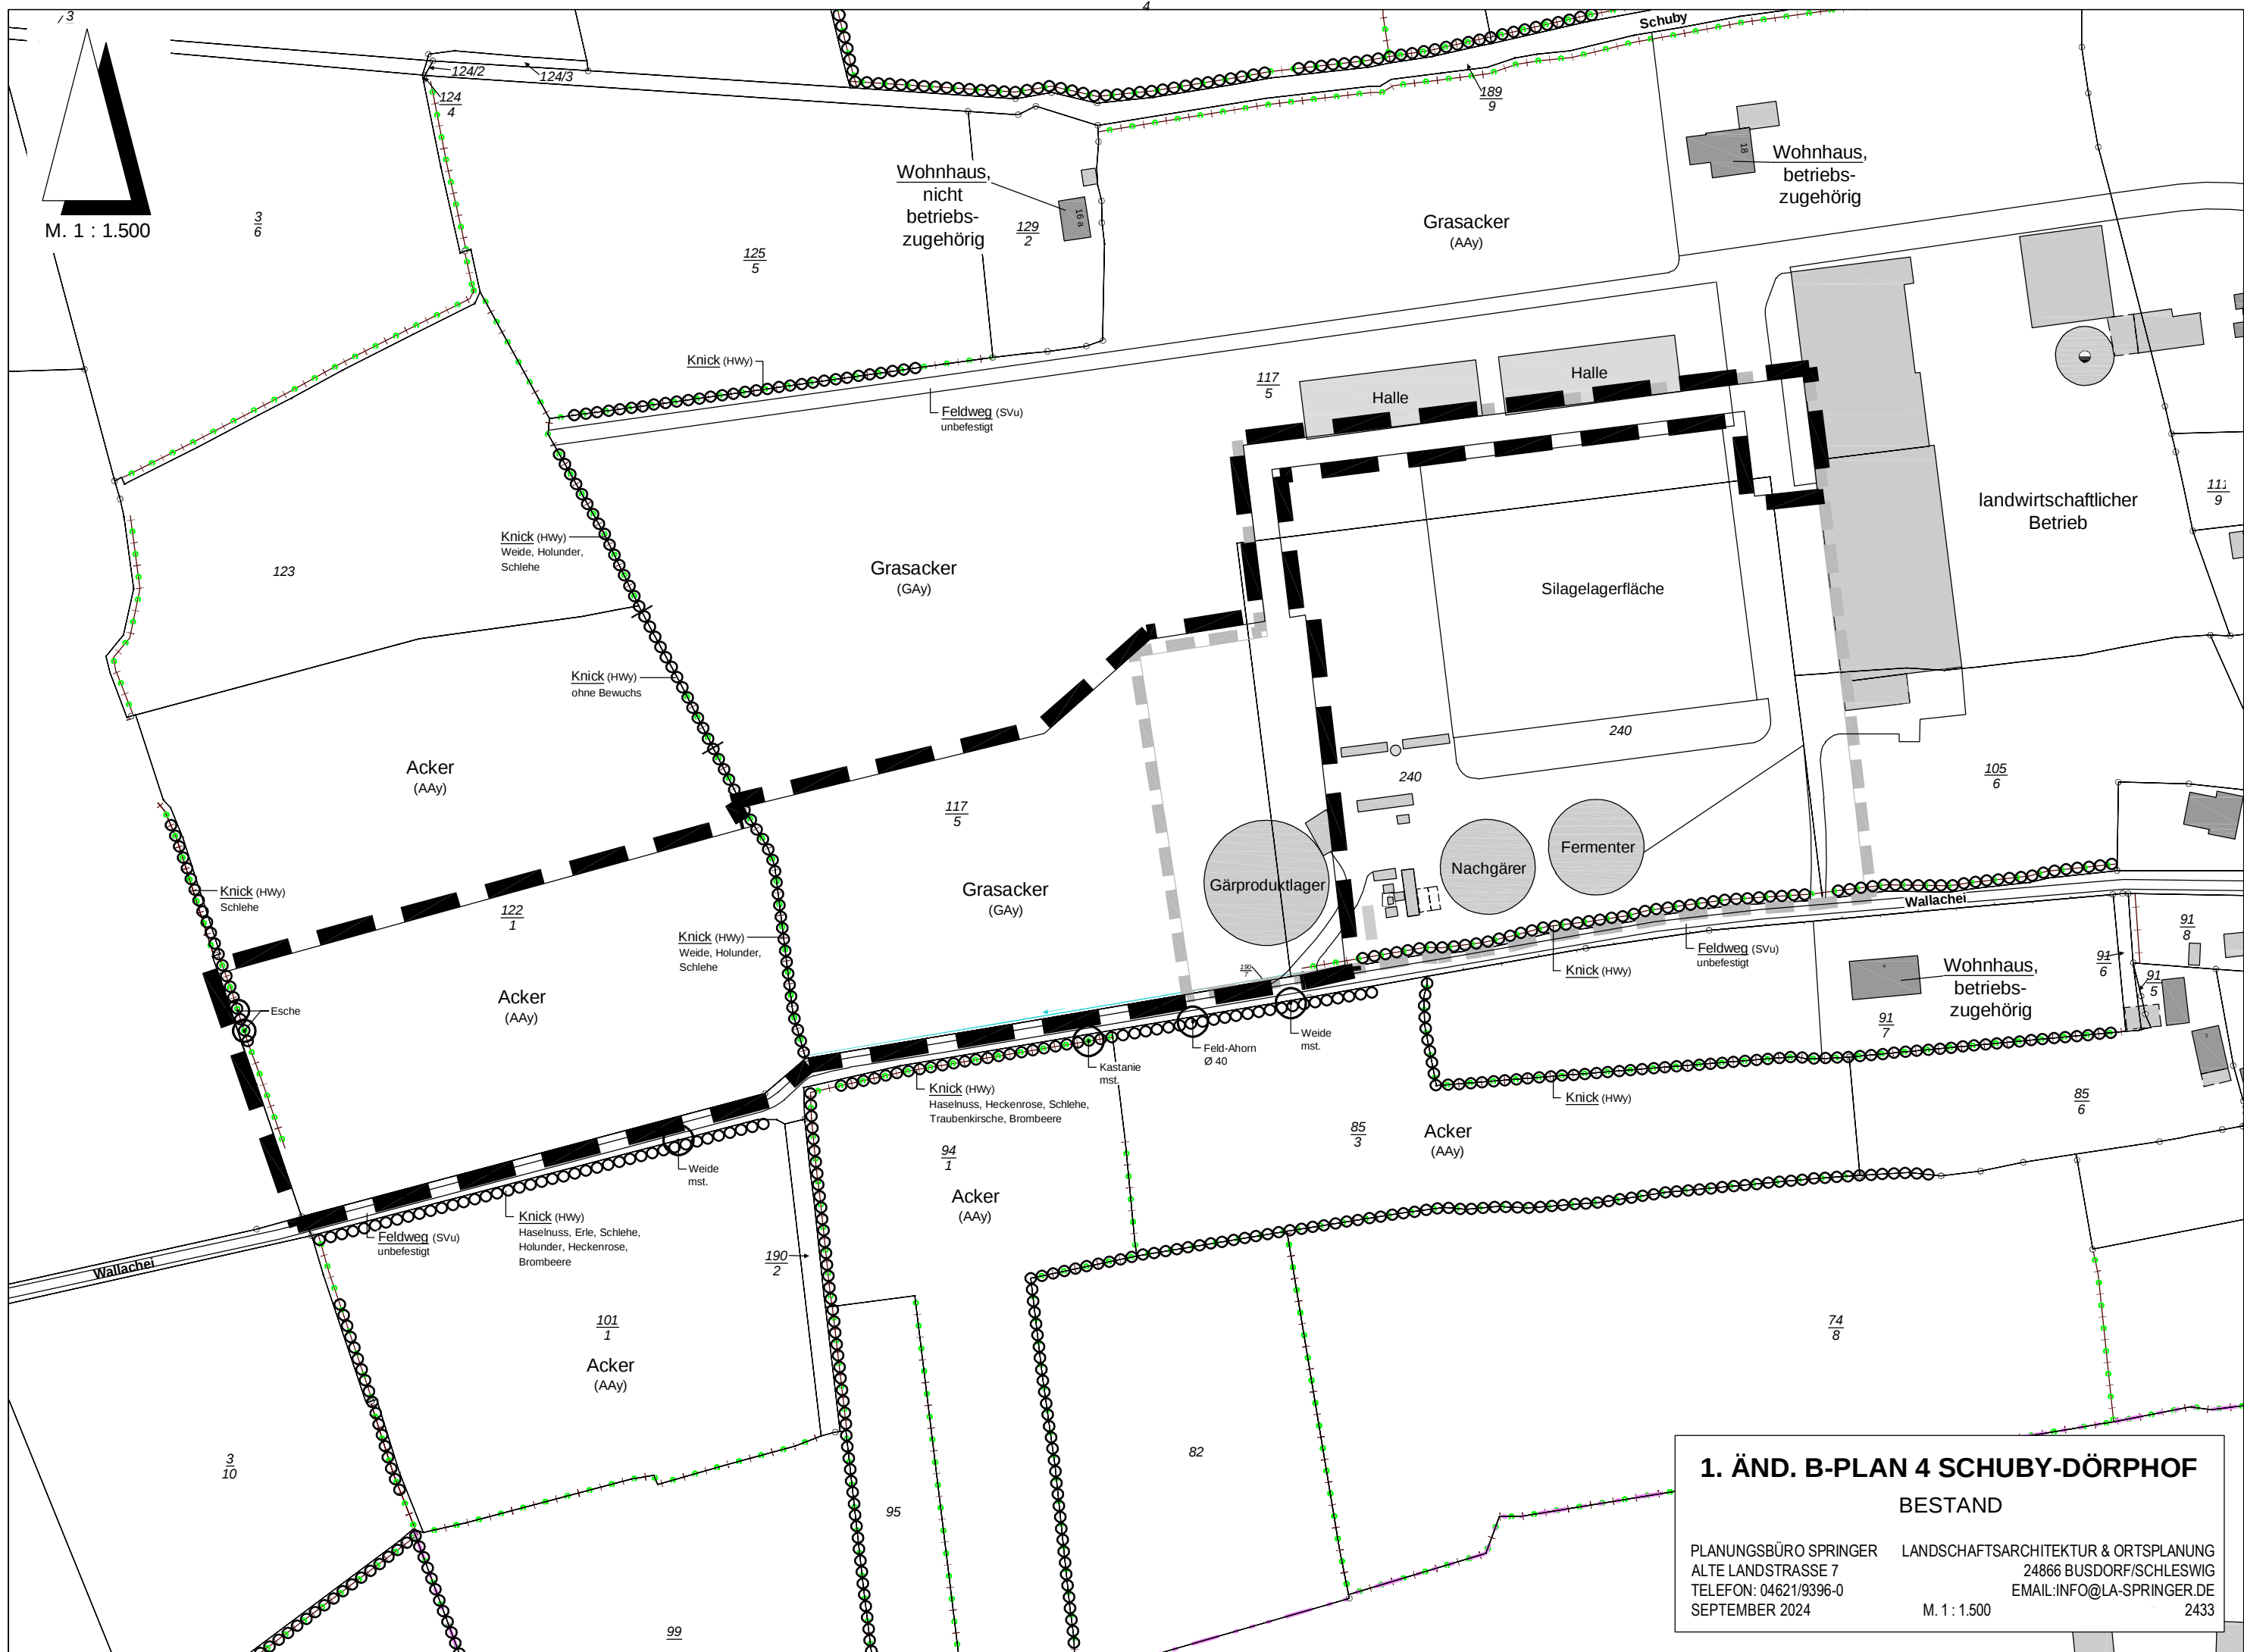

1. ÄND. B-PLAN 4 SCHUBY-DÖRPHOF

BESTAND

PLANUNGSBÜRO SPRINGER
ALTE LANDSTRASSE 7
TELEFON: 04621/9396-0
SEPTEMBER 2024

LANDSCHAFTSARCHITEKTUR & ORTSPLANUNG
24866 BUSDORF/SCHLESWIG
EMAIL: INFO@LA-SPRINGER.DE
2433