


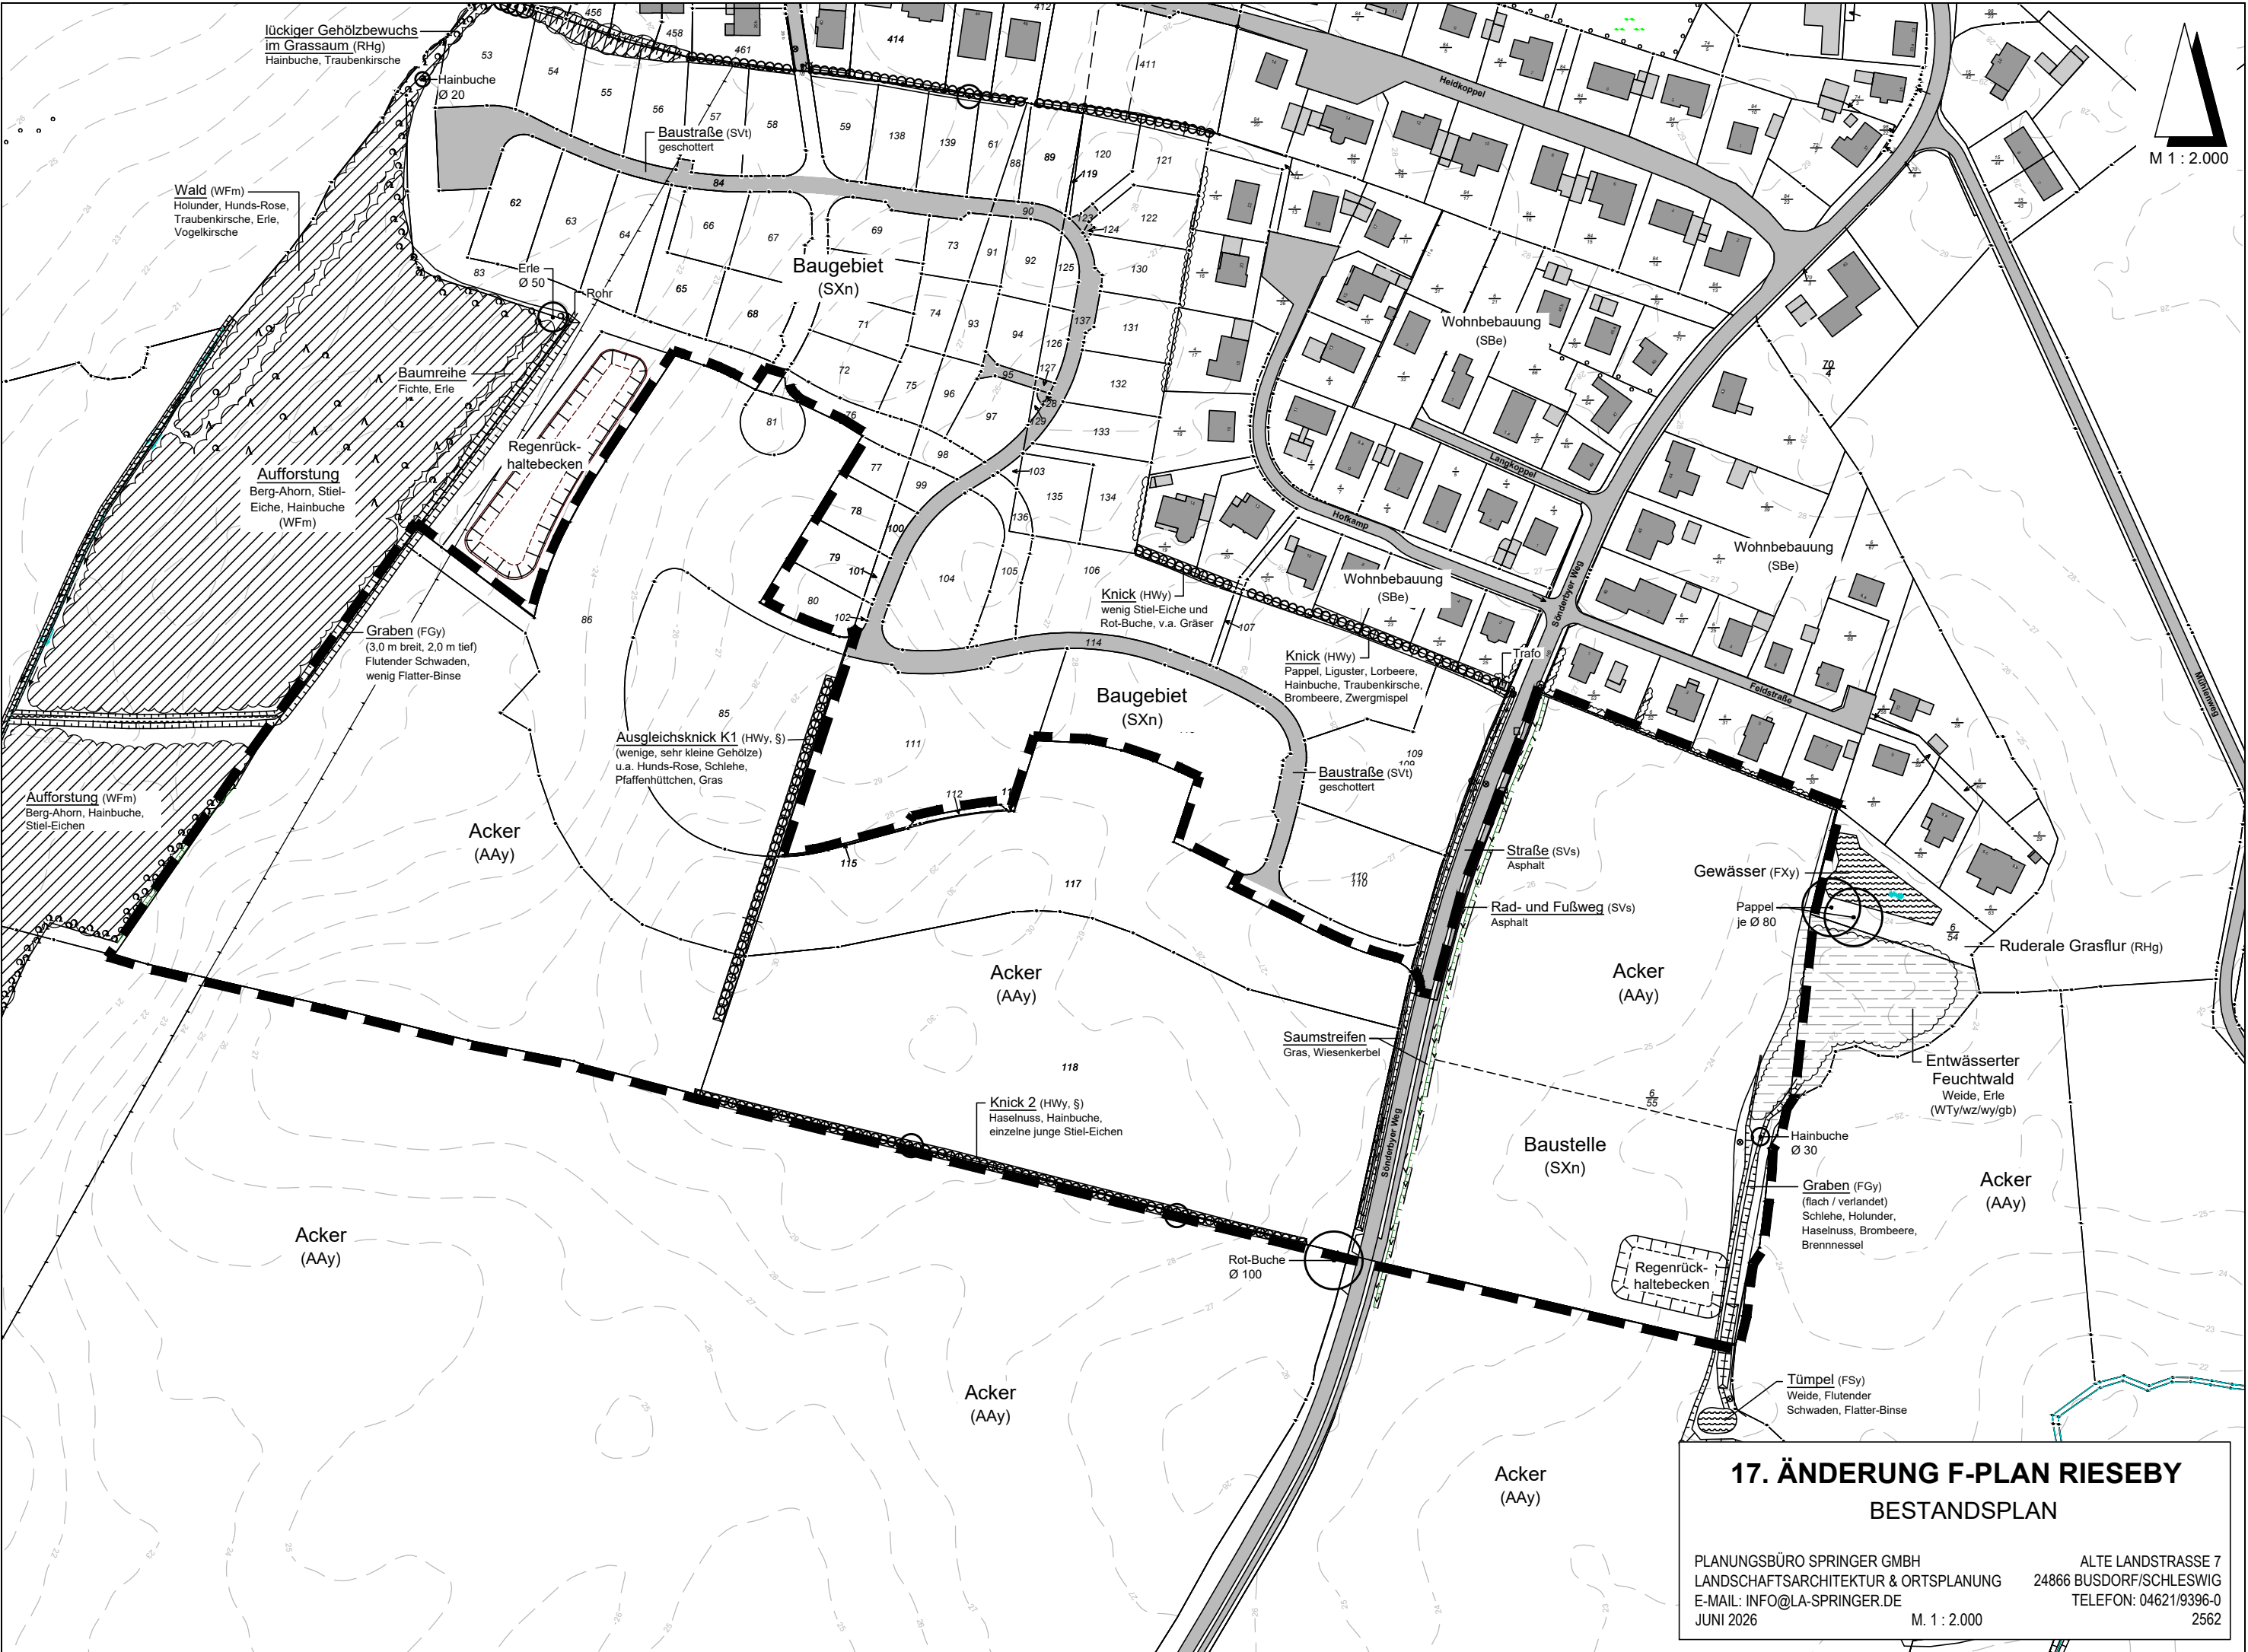

17. ÄNDERUNG F-PLAN RIESEBY

BESTANDSPLAN

PLANUNGSBÜRO SPRINGER GMBH
LANDSCHAFTSARCHITEKTUR & ORTSPLANUNG
E-MAIL: info@la-springer.de
JUNI 2026

ALTE LANDSTRASSE 7
24866 BUSDORF/SCHLESWIG
TELEFON: 04621/9396-0
2562

M. 1 : 2.000