


M 1 : 1.000

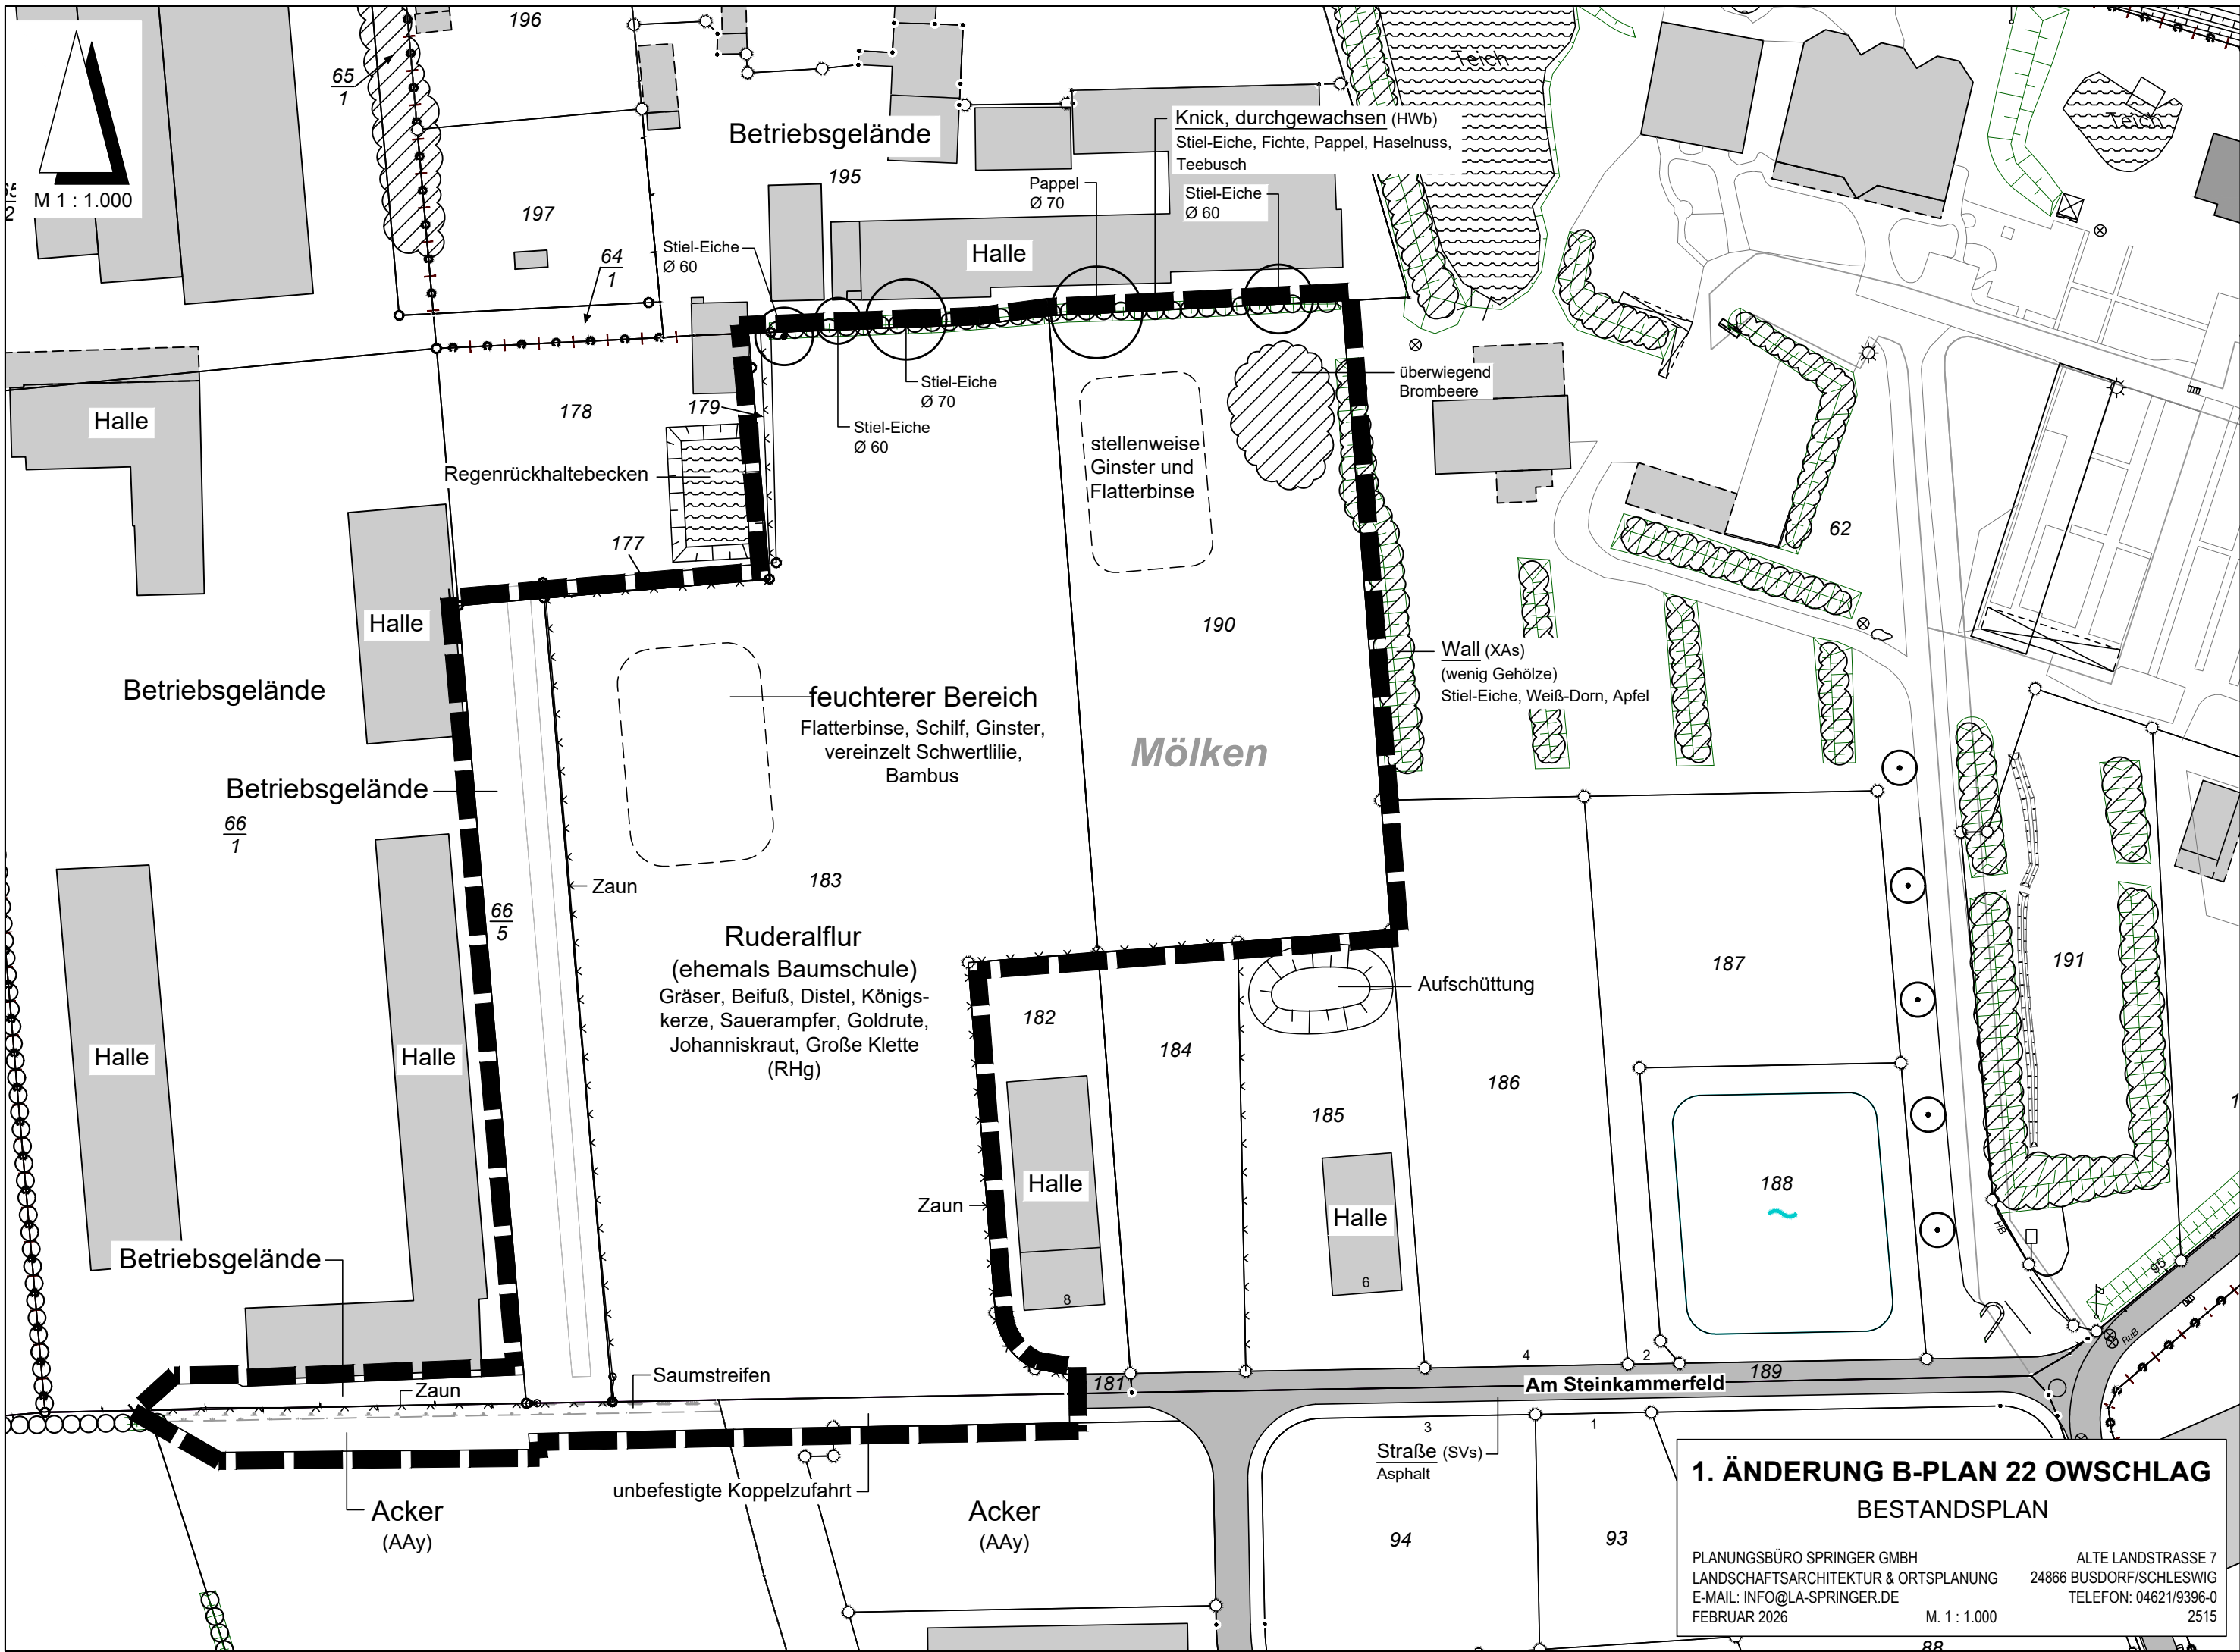

1. ÄNDERUNG B-PLAN 22 OWSCHLAG
BESTANDSPLAN

PLANUNGSBÜRO SPRINGER GMBH
 LANDSCHAFTSARCHITEKTUR & ORTSPLANUNG
 E-MAIL: INFO@LA-SPRINGER.DE
 FEBRUAR 2026

ALTE LANDSTRASSE 7
 24866 BUSDORF/SCHLESWIG
 TELEFON: 04621/9396-0
 2515

M. 1 : 1.000