



SKAI

SIEMER KRAMER
ARCHITEKTEN I G



SKAL

SIEMER KRAMER
ARCHITEKTEN ING



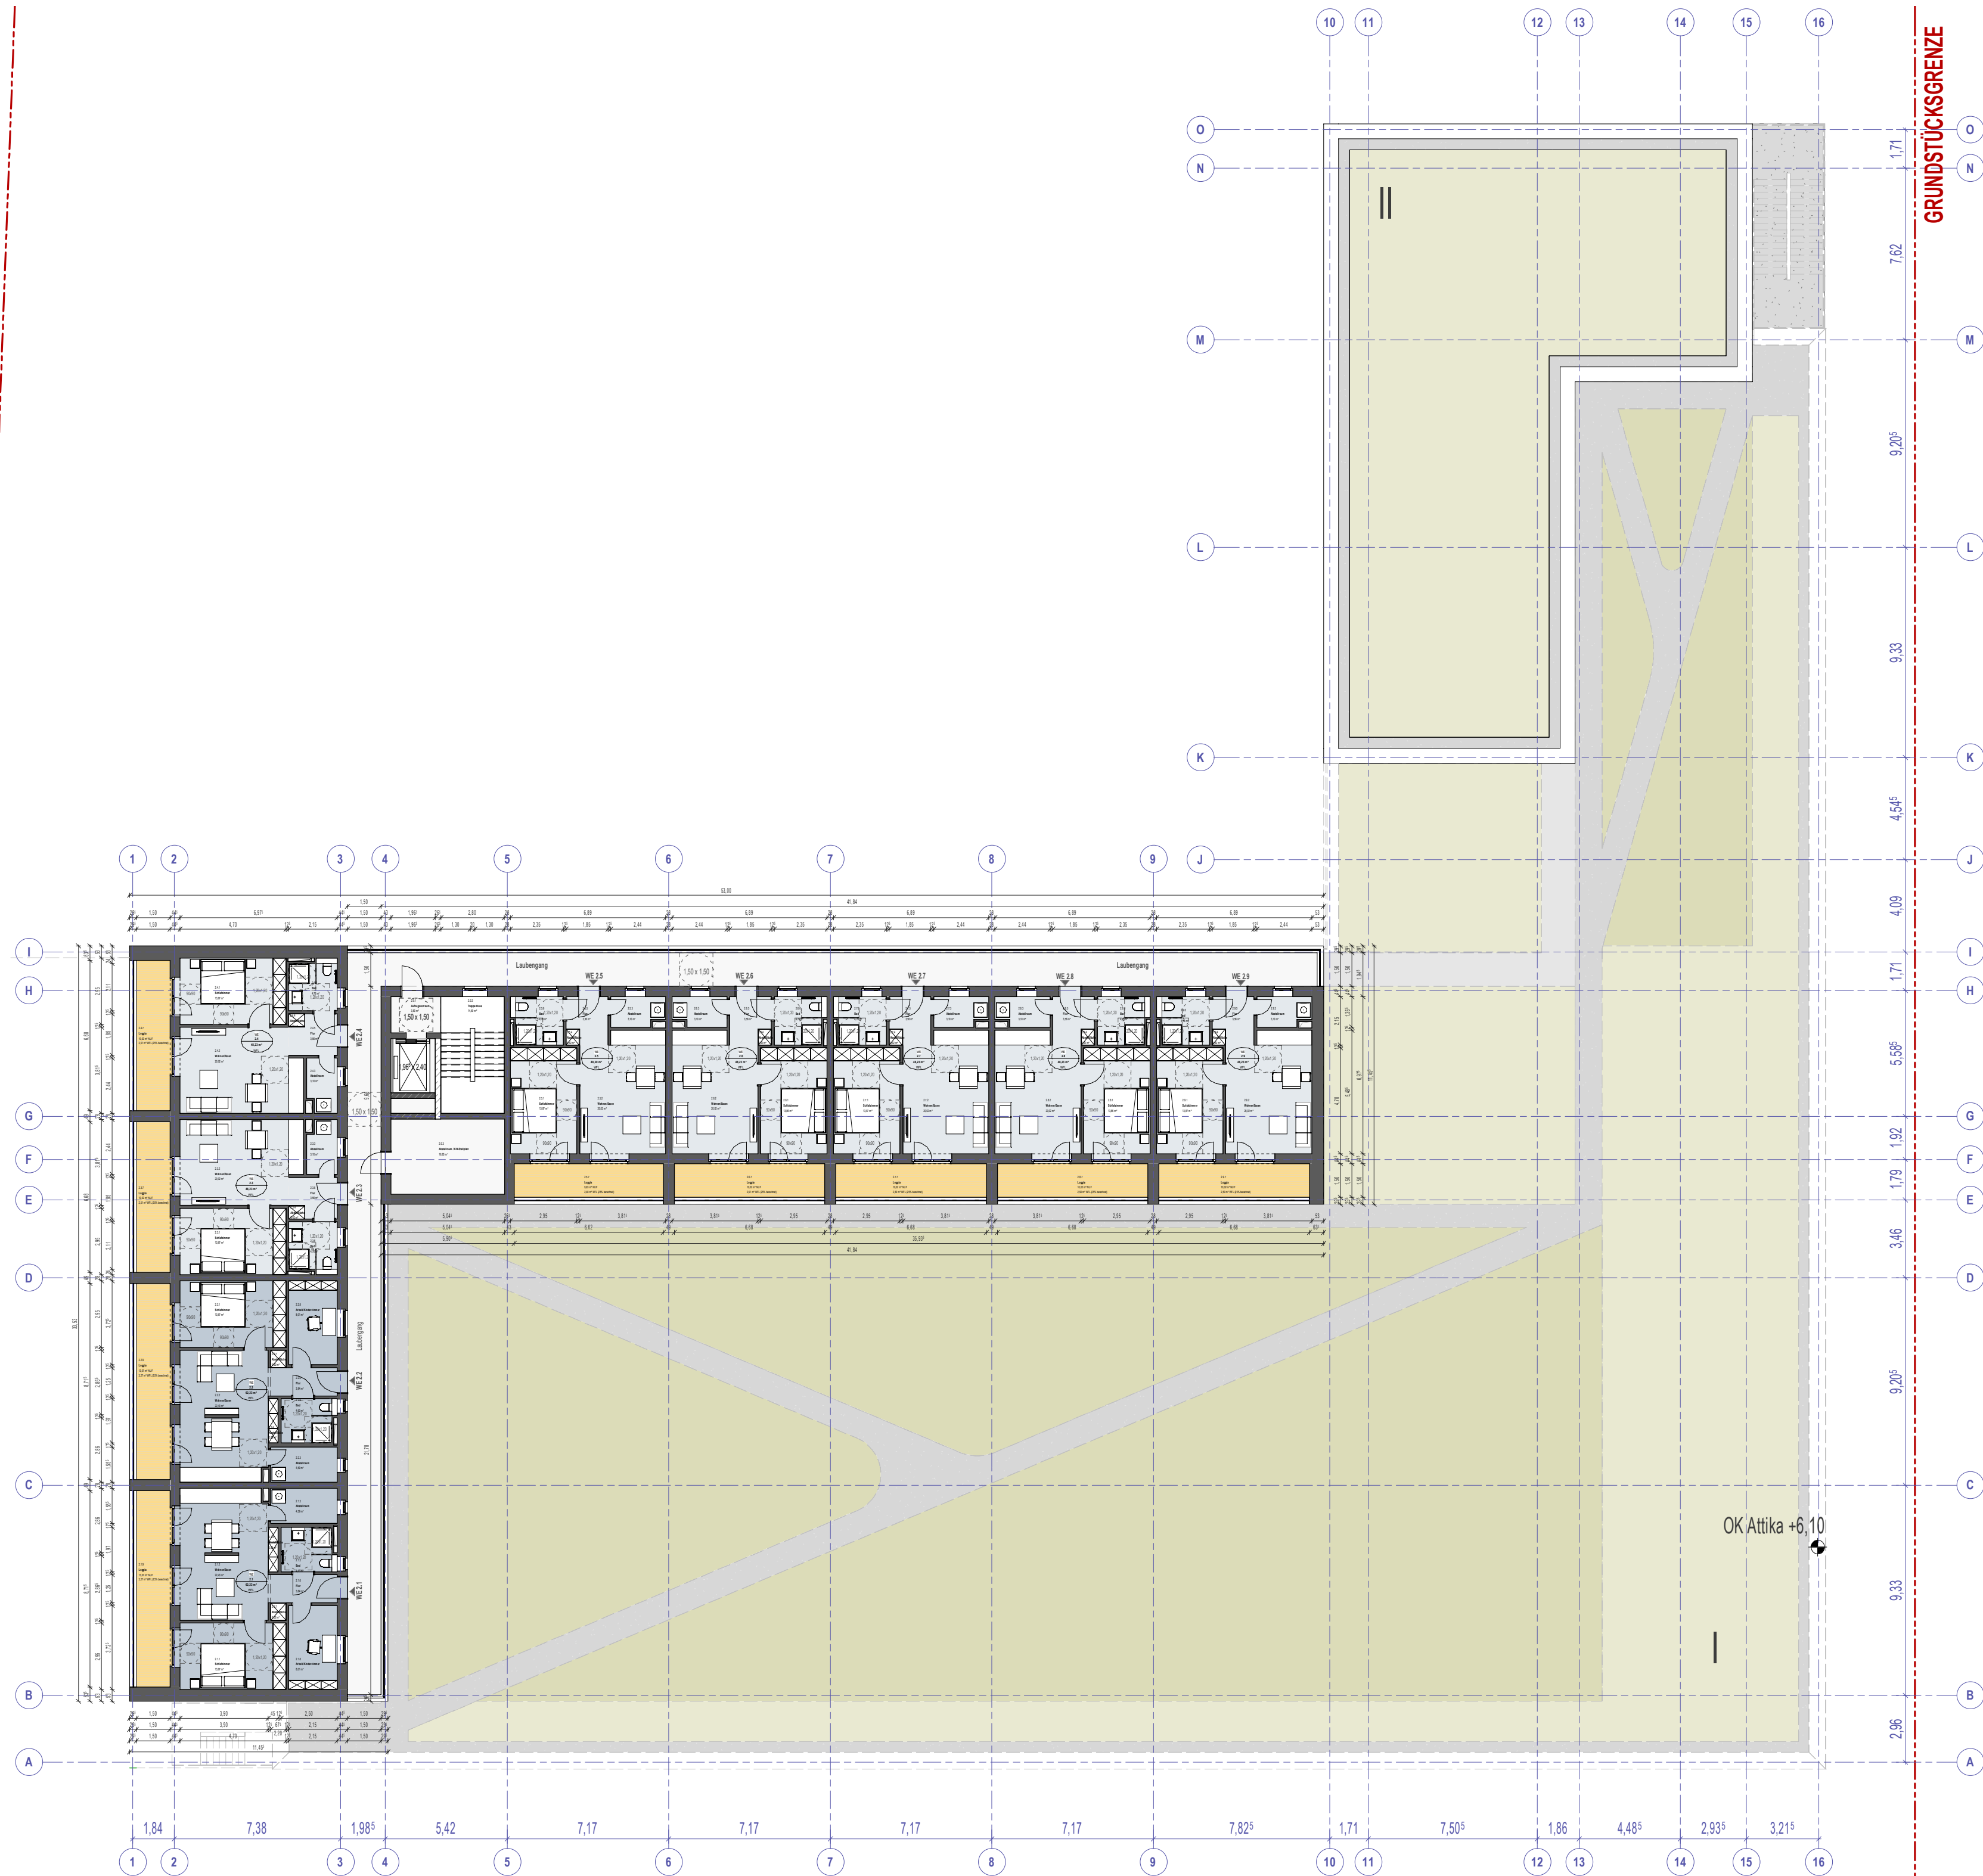
Änderungen	Optimierung der Loggien und Laubengänge	05.02.2020		
	Optimierung der Grundrisse und der Abstellfläche	28.01.2020		
	Anpassung der Parkplätze, Kinderspielfläche, und Freizeitanlagenfläche im EG	21.01.2020		
	Anpassung der Mierfläche im EG und der Abstandsfläche im LP	10.01.2020		
Index	Bezeichnung	Datum	Gez.	Gepr.
Planinhalt:		Maßstab:		
Lageplan mit Darstellung der Abstandsfläche		1 : 200		
Leistungsphase:		Format:		
Vorplanung		970 mm x 800 mm		
		Datum:		
		06.02.2020		
		Freigebe Bauherr:		
Projekt	2	Planer:	ARC	Index
Bauzeit:	H	LP	AF	
Projekt		Pötrauer Tor		
		Einkaufen und Wohnen an der Pötrauer Straße, 21514 Büchen		
Übersicht:				
Baunull = 38,30 m ü. NHN				
Bauherr:	Procom Invest GmbH & Co. KG	T. 04 0376 435 00		
	Rathausstraße 7	info@procominvest.de		
	20095 Hamburg			
Architekt:	SKAI	T. 040 7344 565 40		
	SKAI Siemer Kramer Architekten Ingenieure Partnerschaft mbB	F. 040 7344 565 69		
	Weidestraße 128	info@skaioffice.de		
	22083 Hamburg			
Statik, Wärmeschutz, ENEC:	+	T. -		
	-	M. -		
	-	F. -		
TGA:	+	T. -		
	-	M. -		
	-	F. -		
Landschaftsplanung:	+	T. -		
	-	M. -		
	-	F. -		
Brandschutzkonzept:	+	T. -		
	-	M. -		
	-	F. -		
Schalltechnische Beratung:	+	T. -		
	-	M. -		
	-	F. -		



Änderungen		Änderung	21.01.2020	Gez.	Gedr.
Anpassung der Parkplätze, Kinderspielfläche, und Freizeitanlagen im EG					
Anpassung der Mierfläche im EG und der Abstandsfläche im LP					
Index		Bezeichnung	Datum	Gez.	Gedr.
Planinhalt:		Grundriss Erdgeschoss	Maßstab:	1:200	
Leistungsphase:		Vorplanung	Format:	970 mm x 800 mm	
Projekt:		3668	2	ARC	H
Leistung:		Planer:	Bauart:	Planart:	Ebene:
Projekt:		3668	2	ARC	H
Übersicht:		Pötrauer Tor			
Baunull = 38,30 m ü. NHN		Einkaufen und Wohnen an der Pötrauer Straße, 21514 Büchen			
Bauherr:		Procom Invest GmbH & Co. KG			
Architekt:		SKAI Siemer Kramer Architekten Ingenieure Partnerschaft mbB			
Statik, Wärmeschutz, ENEC:		T. 04 0376 435 00			
TGA:		T. 040 7344 565 40			
Landschaftsplanung:		F. 040 7344 565 69			
Brandschutzkonzept:		info@skaioffice.de			
Schalltechnische Beratung:		T. 04 0376 435 00			

Änderungen									
		Optimierung der Loggien und Laubengänge				05.02.2020			
		Optimierung der Grundrisse und der Abstellfläche				28.01.2020			
Index		Bezeichnung				Datum	Gez.	Gepr.	
Planinhalt:						Maßstab:			
Grundriss 1. Obergeschoss						1 : 200			
						Format:			
						680mm x 450mm			
Leistungsphase:						Datum:			
Vorplanung						06.02.2020			
						Freigabe Bauherr:			
Projekt:	Leistungsphase:	Planer:	Bauteil:	Planart:	Ebene:	Plan Nr.:	Index		
3668	2	ARC	H	GR	E01	20200	V		
Projekt:		Pötrauer Tor							
		Einkaufen und Wohnen an der Pötrauer Straße, 21514 Büchen							
Übersicht:									
									
Baunull = 38,30 m ü. NHN									
Bauherr:		Procom Invest GmbH & Co. KG Rathausstraße 7 20095 Hamburg				T. 04 0376 435 00 info@procominvest.de			
									
Architekt:		SKAI Siemer Kramer Architekten Ingenieure Partnerschaft mbB Weidestraße 128 22083 Hamburg				T. 040 7344 565 40 F. 040 7344 565 69 info@skaioffice.de			
									
Statik, Wärmeschutz, EnEV:		- - -				T. - M. - F. - -			
TGA:		- - -				T. - M. - F. - -			
Landschaftsplanung:		- - -				T. - M. - F. - -			
Brandschutzkonzept:		- - -				T. - M. - F. - -			
Schalltechnische Beratung:		- - -				T. - M. - F. - -			

GRUNDSTÜCKSGRENZE

[illegible]