


M 1 : 1.000

8
3

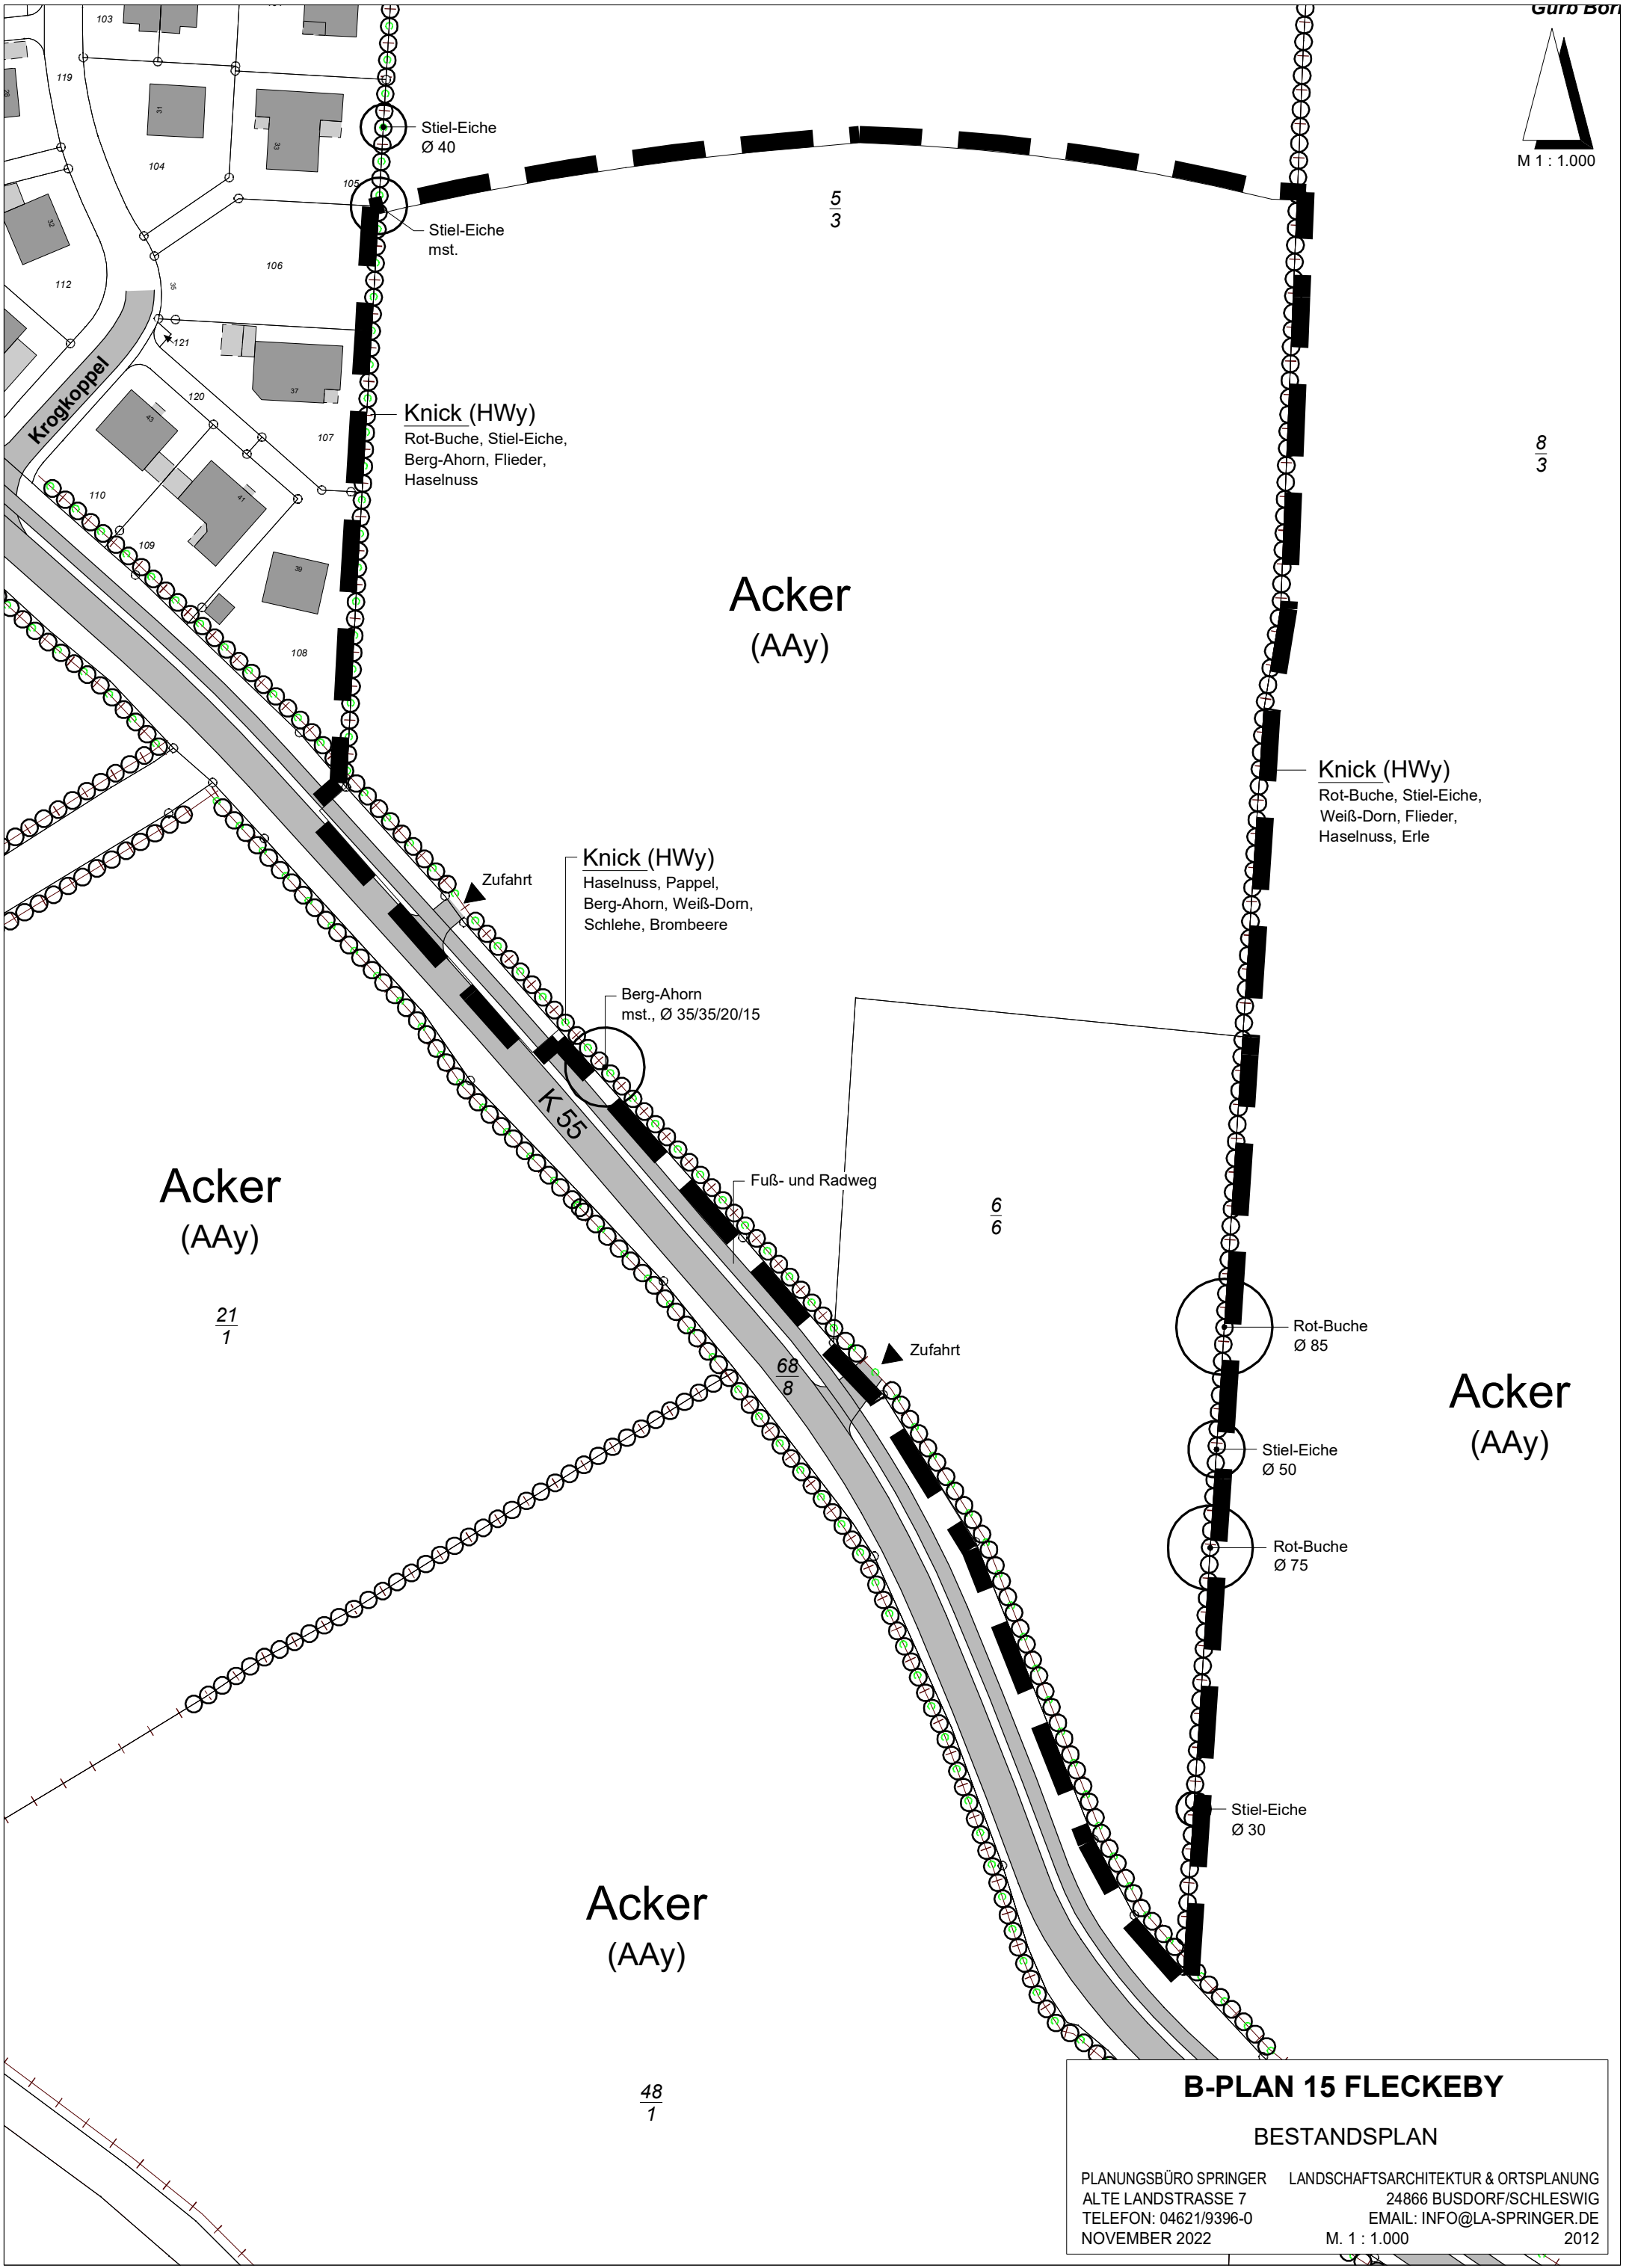

Stiel-Eiche
Ø 40

Stiel-Eiche
mst.

Knick (HWy)
Rot-Buche, Stiel-Eiche,
Berg-Ahorn, Flieder,
Haselnuss

**Acker
(AAy)**

Knick (HWy)
Rot-Buche, Stiel-Eiche,
Weiß-Dorn, Flieder,
Haselnuss, Erle

Knick (HWy)
Haselnuss, Pappel,
Berg-Ahorn, Weiß-Dorn,
Schlehe, Brombeere

Berg-Ahorn
mst., Ø 35/35/20/15

**Acker
(AAy)**

21
1

Fuß- und Radweg

6
6

**Acker
(AAy)**

Rot-Buche
Ø 85

Stiel-Eiche
Ø 50

Rot-Buche
Ø 75

Stiel-Eiche
Ø 30

**Acker
(AAy)**

48
1

B-PLAN 15 FLECKEBY

BESTANDSPLAN

PLANUNGSBÜRO SPRINGER ALTE LANDSTRASSE 7 TELEFON: 04621/9396-0 NOVEMBER 2022	LANDSCHAFTSARCHITEKTUR & ORTSPLANUNG 24866 BUSDORF/SCHLESWIG EMAIL: INFO@LA-SPRINGER.DE M. 1 : 1.000 2012
---	---