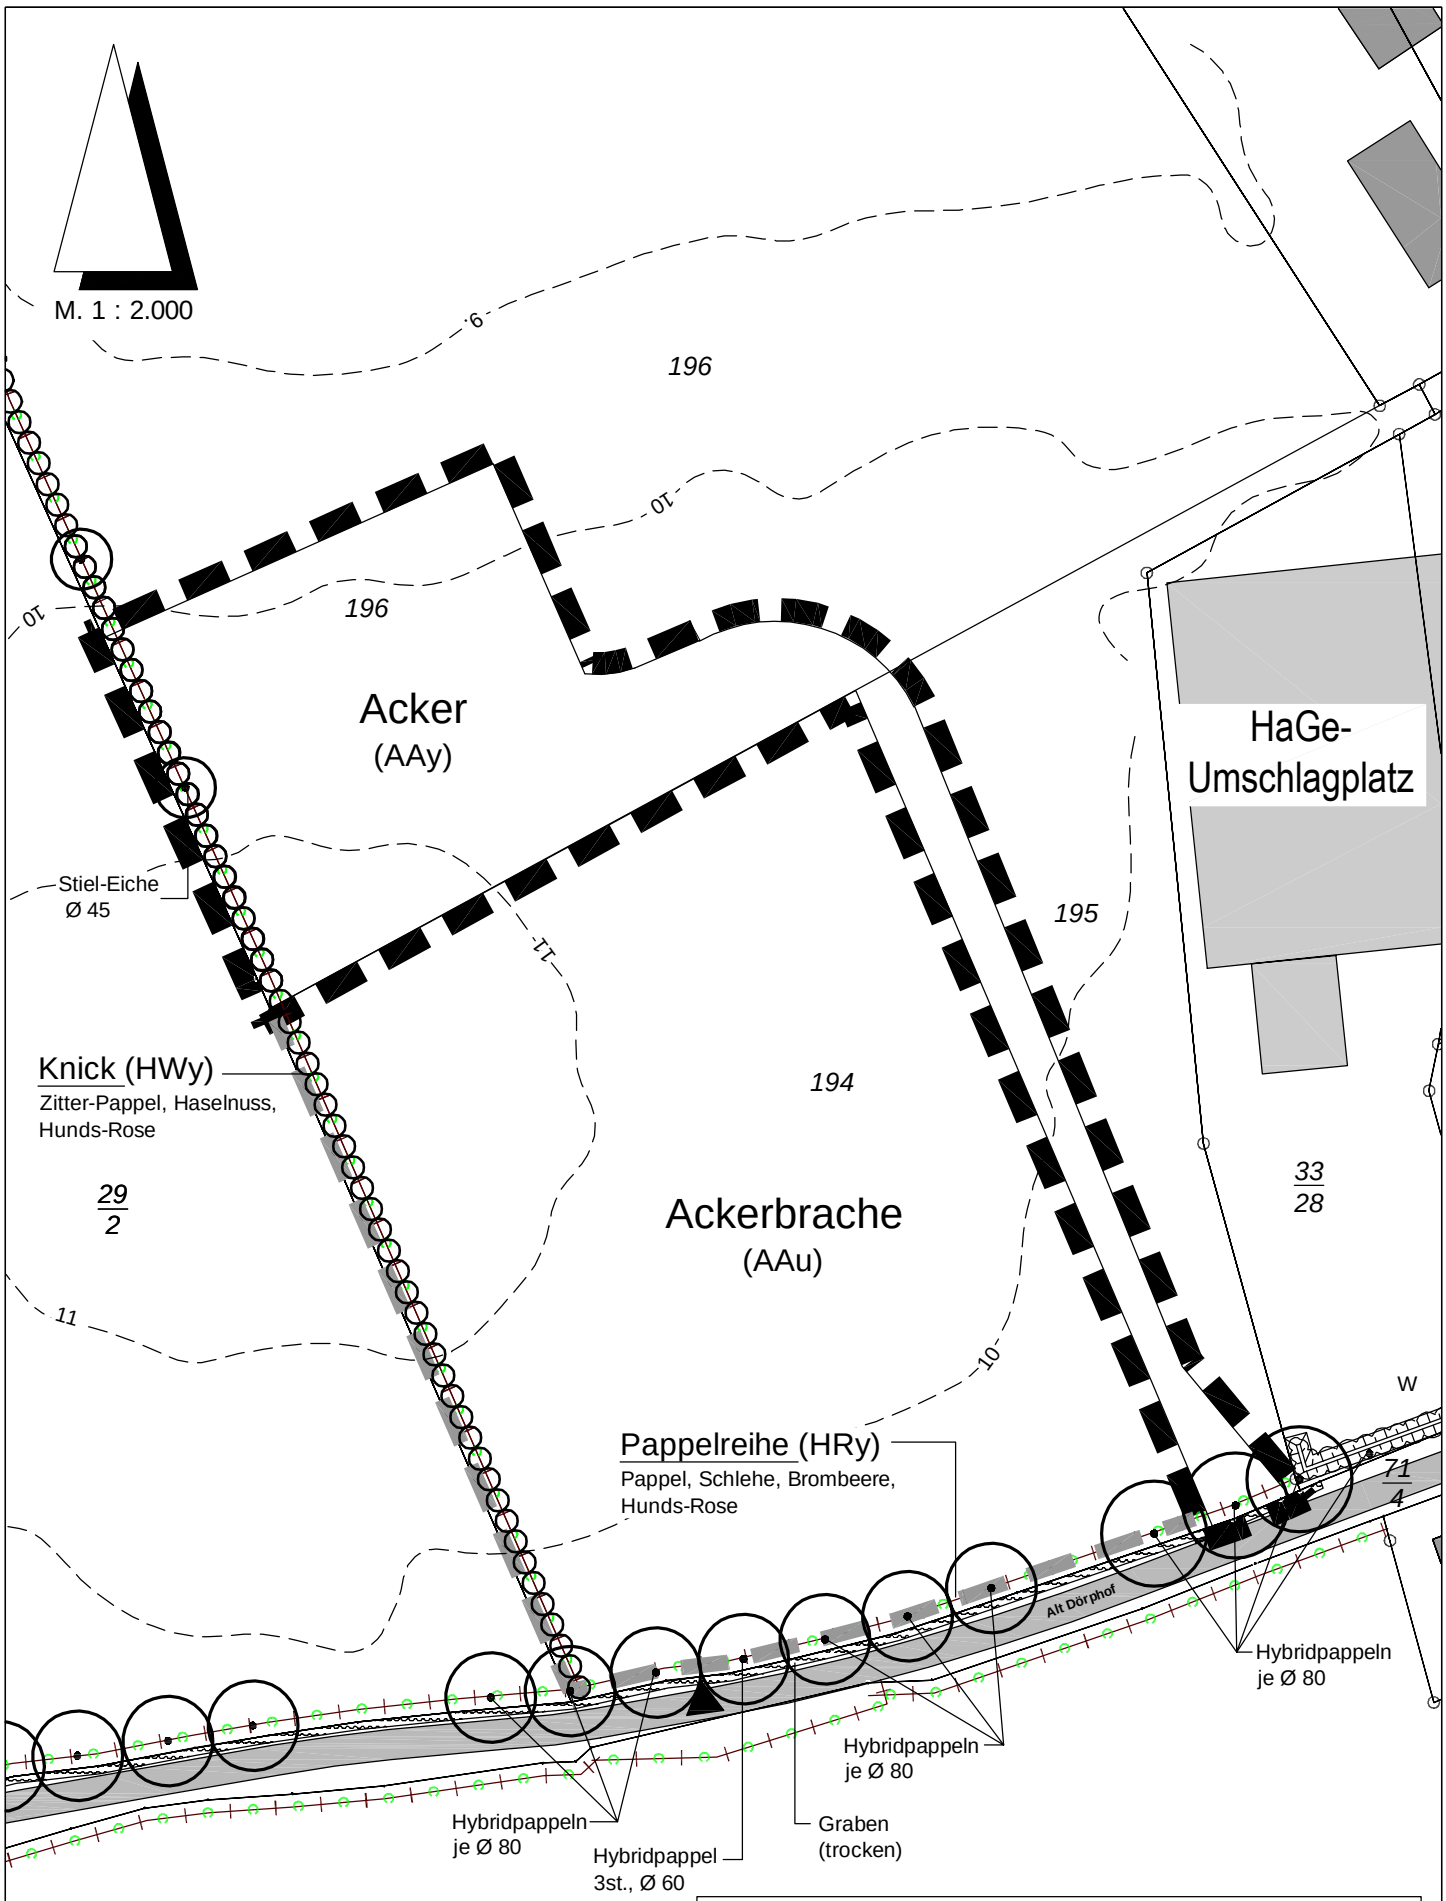

B-PLAN 7 DÖRPHOF

BESTAND

PLANUNGSBÜRO SPRINGER
ALTE LANDSTRASSE 7
TELEFON: 04621/9396-0
NOVEMBER 2024

LANDSCHAFTSARCHITEKTUR & ORTSPLANUNG
24866 BUSDORF/SCHLESWIG
EMAIL:INFO@LA-SPRINGER.DE

M. 1 : 1.000

2473