


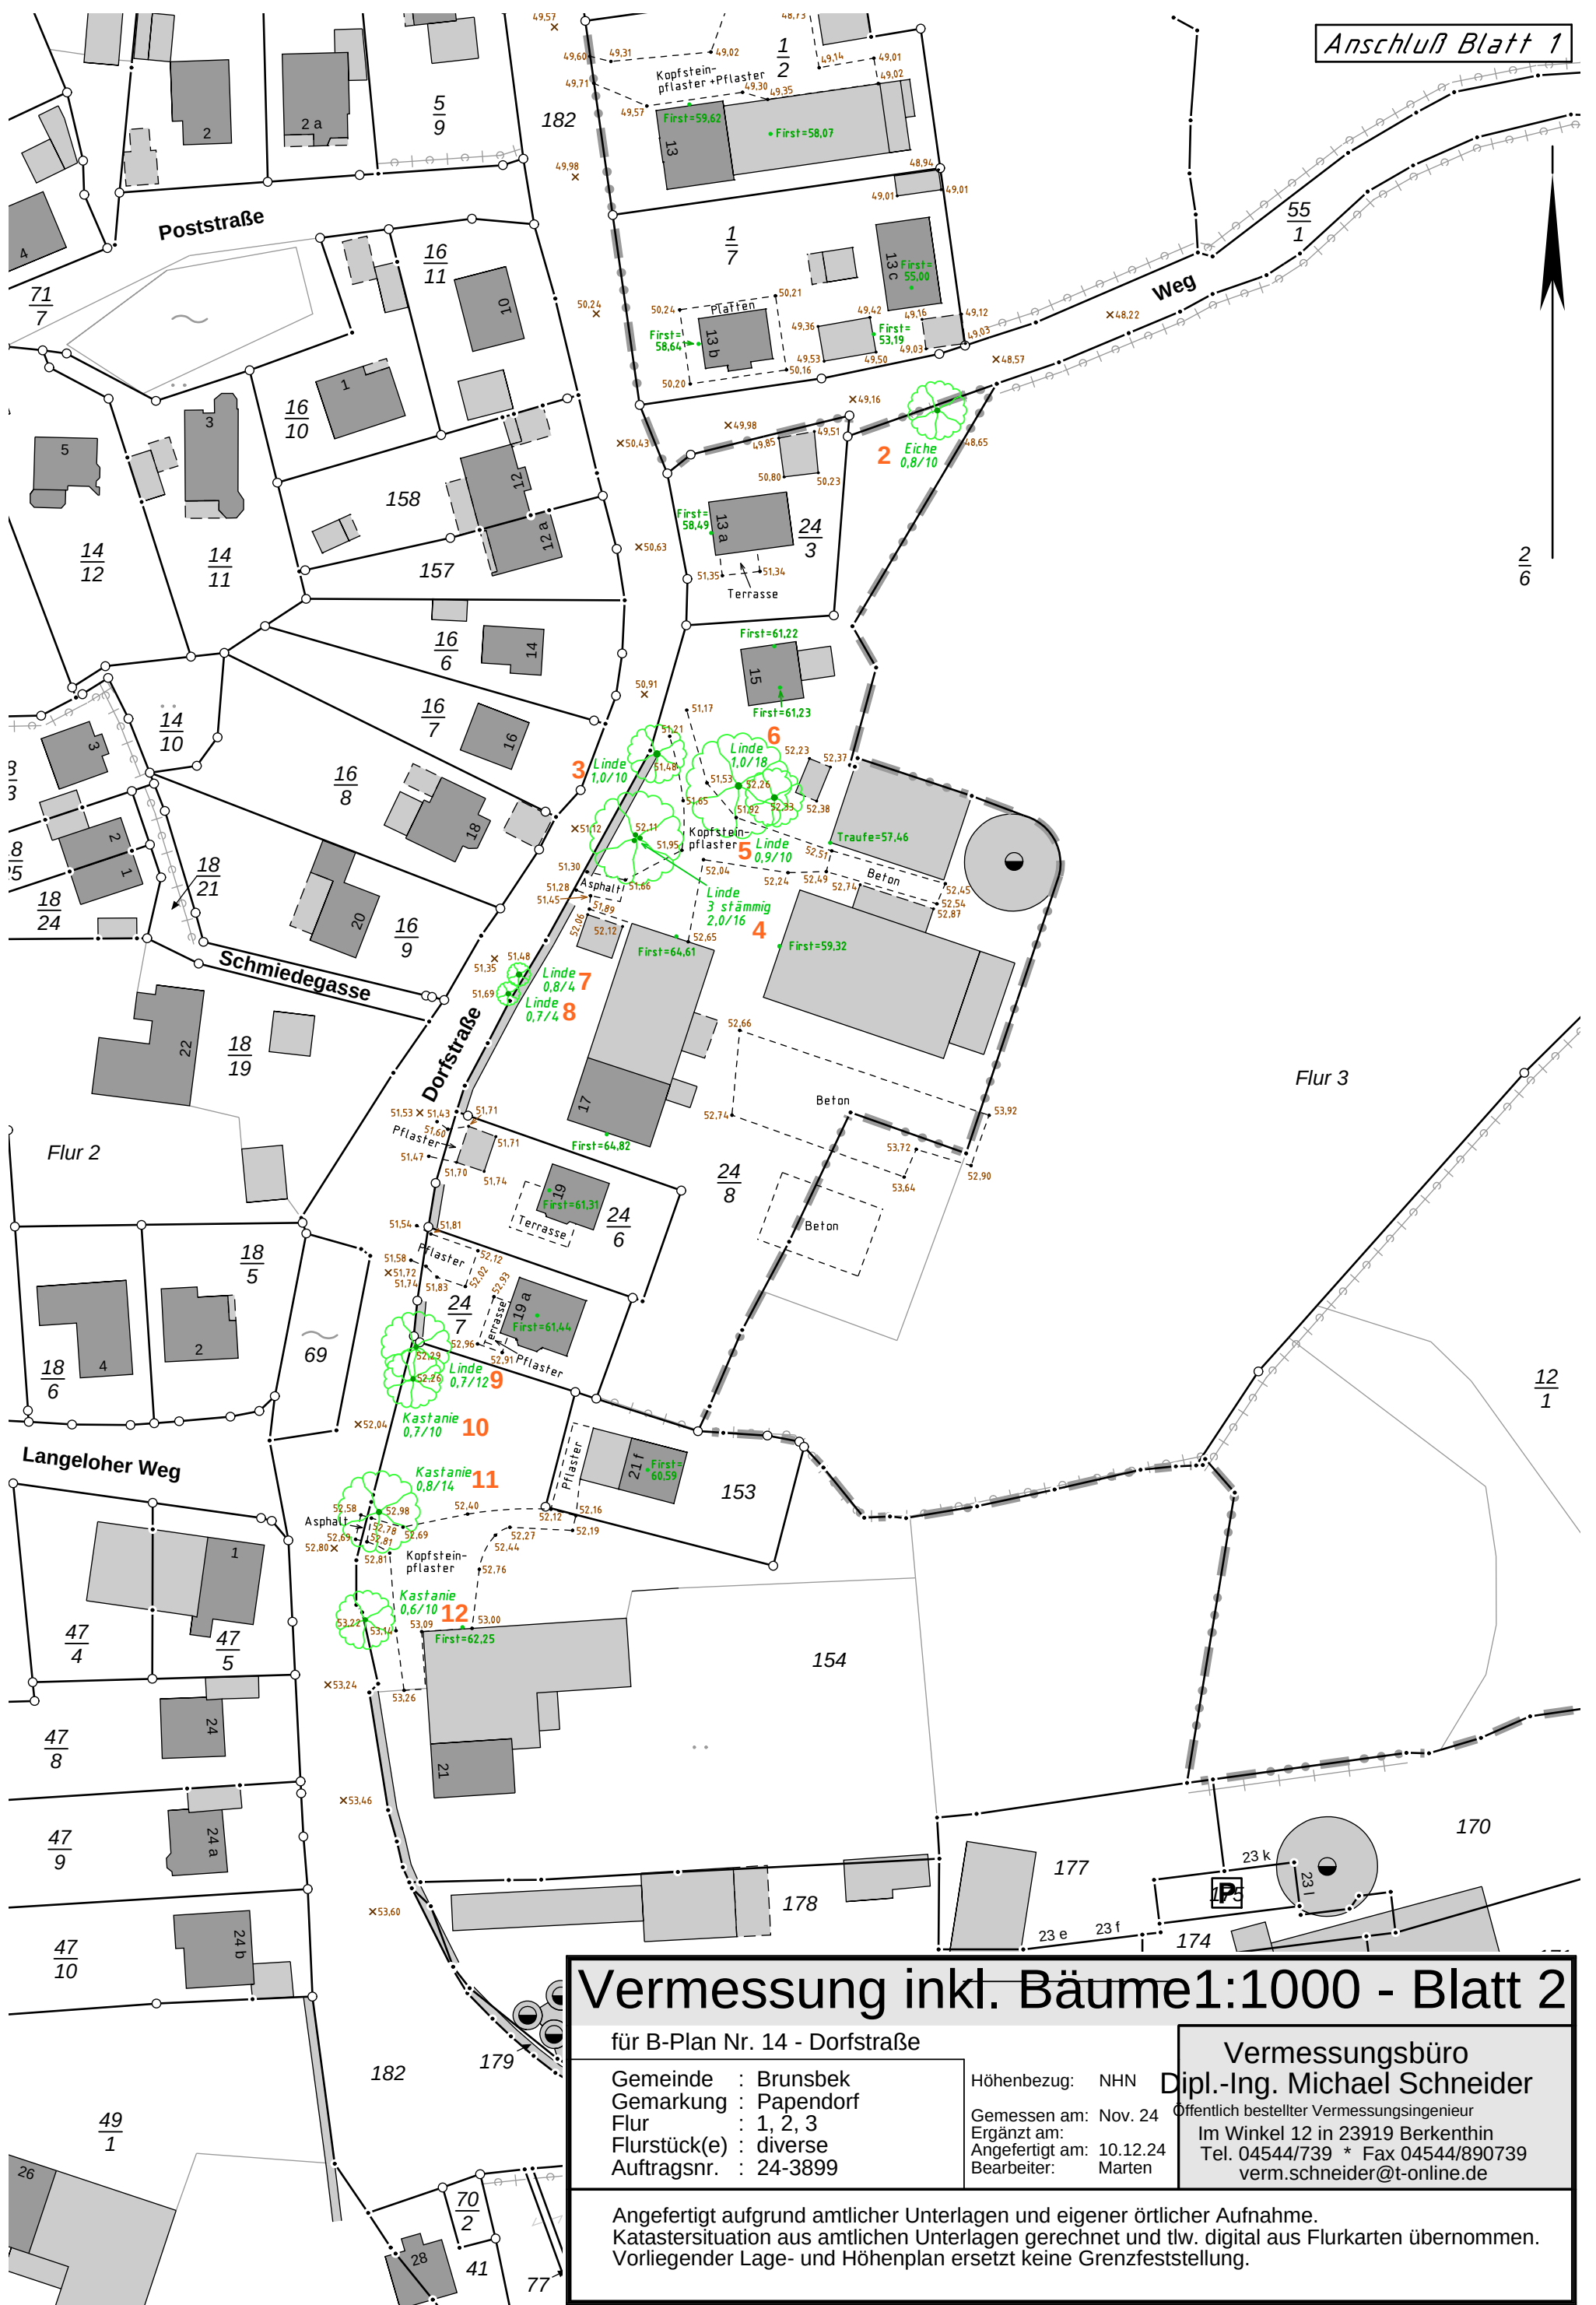

Anschluß Blatt 1

2
6

12
1

Vermessung inkl. Bäume 1:1000 - Blatt 2

für B-Plan Nr. 14 - Dorfstraße

Gemeinde : Brunsbek
Gemarkung : Papendorf
Flur : 1, 2, 3
Flurstück(e) : diverse
Auftragsnr. : 24-3899

Höhenbezug: NHN
Gemessen am: Nov. 24
Ergänzt am:
Angefertigt am: 10.12.24
Bearbeiter: Marten

Vermessungsbüro
Dipl.-Ing. Michael Schneider
Öffentlich bestellter Vermessungsingenieur
Im Winkel 12 in 23919 Berkenthin
Tel. 04544/739 * Fax 04544/890739
verm.schneider@t-online.de

Angefertigt aufgrund amtlicher Unterlagen und eigener örtlicher Aufnahme.
Katastersituation aus amtlichen Unterlagen gerechnet und tlw. digital aus Flurkarten übernommen.
Vorliegender Lage- und Höhenplan ersetzt keine Grenzfeststellung.